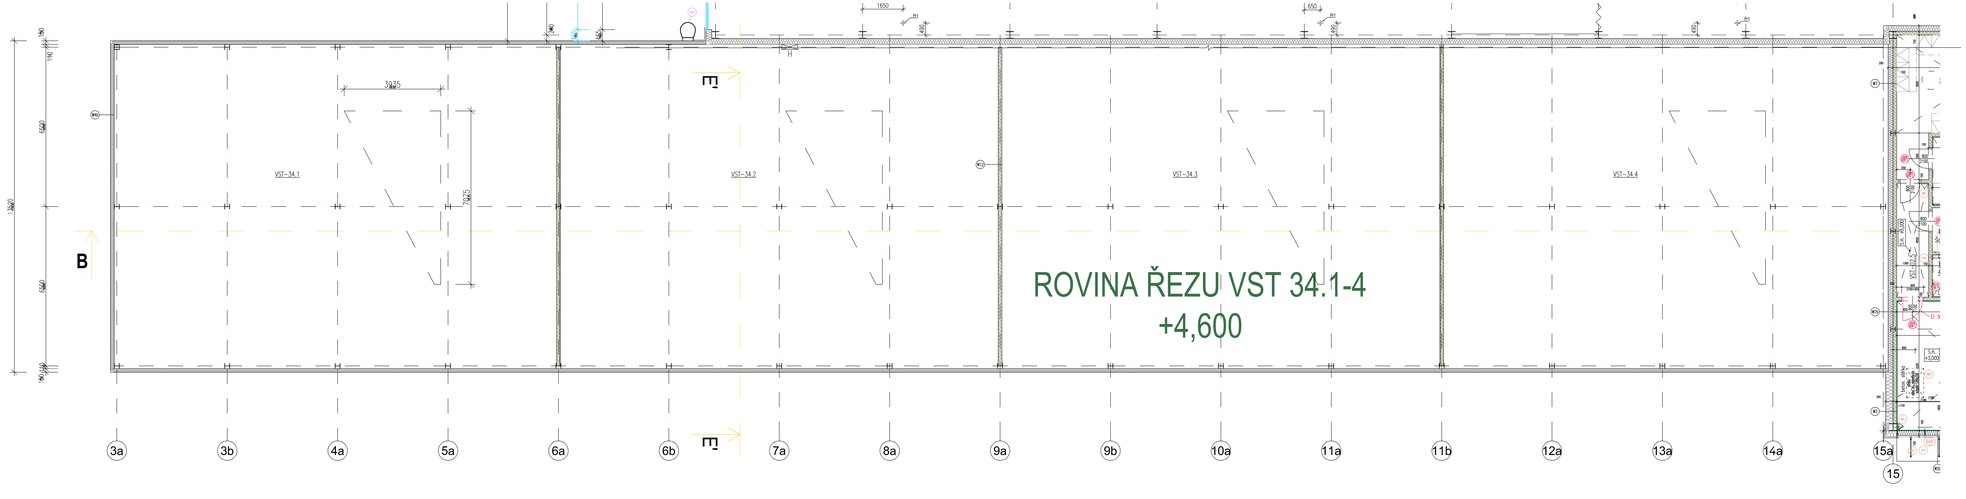

2.NP

TABULKA MÍSTNOSTÍ

SO0 01 - Objekty vrchní stavby (VST)

ČÍSLO	NÁZEV	PLOCHA m²	PLOCHA m²	SKLADBA	NÁŠLAPNÁ VRSTVA	SKLADBA	POVRCH STROPU	POVRCH STĚN	POZNÁMKA
Veřejné prostory s komunikace									
02.1	CHODBA	3.00	31.32	P9	SLANÁ KONSTR.	P02	BETONY PODHLED HLINKOVÝ	BETON, STĚNA + SLOUPY MAŠE 30 X 30	
02.4	CHODBA	3.00	13.38	P9	SLANÁ KONSTR.	P02	BETONY PODHLED HLINKOVÝ	SMTKA + PŘMLBA + OJEDINĚ MAŠE 30 X 30	
02.5	CHODBA	3.00	6.11	P9	SLANÁ KONSTR.	P02	BETONY PODHLED HLINKOVÝ	SMTKA + PŘMLBA + OJEDINĚ MAŠE 30 X 30	
03	SCHODIŠTĚ 1.NP/2.NP	x	10.71	P13	SLANÁ KONSTR.	P02	BETÓN, PODH., KLIMB.	x	
Administrativní prostory									
20.1	KANCELÁŘ	3.00	20.31	P10	POKLADNÍ KRYTINA	P02	BETONY PODHLED HLINKOVÝ	SMTKA + PŘMLBA	
20.2	KANCELÁŘ MISTROVÍ	3.00	15.57	P10	POKLADNÍ KRYTINA	P02	BETONY PODHLED HLINKOVÝ	SMTKA + PŘMLBA	
20.3	KANCELÁŘ MISTROVÍ	3.00	15.02	P10	POKLADNÍ KRYTINA	P02	BETONY PODHLED HLINKOVÝ	SMTKA + PŘMLBA	
20.4	KANCELÁŘ	3.00	23.21	P10	POKLADNÍ KRYTINA	P02	BETONY PODHLED HLINKOVÝ	SMTKA + PŘMLBA	
Sociální zázemí									
40.3c	WC (MUŽI)	3.50	1.66	P8	SLANÁ KONSTR.	P02	BETONY PODHLED HLINKOVÝ	TONOVÍČENÁ SLANÁ KONSTR.	
40.3b	WC – PISOÁRY (MUŽI)	3.50	1.66	P8	SLANÁ KONSTR.	P02	BETONY PODHLED HLINKOVÝ	TONOVÍČENÁ SLANÁ KONSTR.	
40.3c	WC – PŘEDSÍŇ	3.50	7.19	P8	SLANÁ KONSTR.	P02	BETONY PODHLED HLINKOVÝ	TONOVÍČENÁ SLANÁ KONSTR.	
40.3a	WC (ŽENY)	3.50	1.68	P8	SLANÁ KONSTR.	P02	BETONY PODHLED HLINKOVÝ	TONOVÍČENÁ SLANÁ KONSTR.	
40.4c	WC – PISOÁRY (MUŽI)	3.50	3.03	P8	SLANÁ KONSTR.	P02	BETONY PODHLED HLINKOVÝ	TONOVÍČENÁ SLANÁ KONSTR.	
40.4c	WC (MUŽI)	3.50	1.30	P8	SLANÁ KONSTR.	P02	BETONY PODHLED HLINKOVÝ	TONOVÍČENÁ SLANÁ KONSTR.	
40.5	WC (ŽENY)	3.50	1.69	P8	SLANÁ KONSTR.	P02	BETONY PODHLED HLINKOVÝ	TONOVÍČENÁ SLANÁ KONSTR.	
41.2	UMÝVÁRNA (MUŽI)	3.50	5.97	P8	SLANÁ KONSTR.	P02	BETONY PODHLED HLINKOVÝ	TONOVÍČENÁ SLANÁ KONSTR.	
41.3	UMÝVÁRNA (ŽENY)	3.50	3.24	P8	SLANÁ KONSTR.	P02	BETONY PODHLED HLINKOVÝ	TONOVÍČENÁ SLANÁ KONSTR.	
42.2	ŠATNA (MUŽI)	3.50	23.80	P10	POKLADNÍ KRYTINA	P02	BETONY PODHLED HLINKOVÝ	SMTKA + PŘMLBA	
43	ŠATNA (ŽENY)	3.50	3.70	P10	POKLADNÍ KRYTINA	P02	BETONY PODHLED HLINKOVÝ	SMTKA + PŘMLBA	

VÝPIS PŘEKLADŮ - VST

OZN	TYP	DL mezera	Počet kusů	POPIS	KS
P3	PSF 150-1250	do 900	150	PŘEKLAD PLOCHÝ, PORUŠITELNÝ	7
P4	KEP 150-1250	do 1010	100	PŘEKLAD KENOVÝ, PORUŠITELNÝ	6
P9	KC. DEZ PROJEKTU STAVEBNĚ-KONSTRUKČNÍ ŘEŠENÍ – 0033,				1
P10	KC. DEZ PROJEKTU STAVEBNĚ-KONSTRUKČNÍ ŘEŠENÍ – 0033,				1
P11	KC. DEZ PROJEKTU STAVEBNĚ-KONSTRUKČNÍ ŘEŠENÍ – 0033,				1

LEGENDA MATERIÁLŮ

ZNAČKA	MATERIÁL
	ŽELEZOBETONOVÁ KONSTRUKCE
	CEMENTOVÁ TVÁRNICE (ref. YTONG) tl. 200 mm (ref. YTONG – PP+P200)
	CEMENTOVÁ TVÁRNICE (ref. YTONG) tl. 100,150 mm (ref. YTONG – P2-500)
	KONSTRUKCE – PROTIPOŽÁRNÍ (PUDÍCÍ)ŠEV (ref. KNAUF)
	KONSTRUKCE – PROTIPOŽÁRNÍ (PUDÍCÍ)ŠEV (ref. KNAUF)
	SKLENĚNÁ STĚNA
	TEPELNĚ IZOLAČNÍ DESKY tl. 140 mm (ref. YTONG MULTIPOR)
	IZOLAČNÍ PANEL tl. 240 mm (ref. IZ PANEL)
	IZOLAČNÍ PANEL tl. 150 mm (ref. IZ PANEL)
	IZOLAČNÍ PANEL (PIR) tl. 160 mm (ref. IZ PANEL)
	POLYSTYREN EPS
	DŘEVO, OSB DESKY
	POLYSTYREN XPS
	TRAMAXX PLOCHÁ ZELENÁ STŘECHA)
	MATERIÁL PRO ZLEPŠENÍ PODLOŽÍ (viz. Stavební konstrukční řešení)
	MATERIÁL ZPĚTNÝCH ZÁSYPŮ (viz. Stavební konstrukční řešení)
	MINERÁLNÍ VATA
	HYDROIZOLACE
	BETONOVÁ STĚNA PONLEDNÍ – viz zdroje tl. D 3N konstrukční
	PONLEDNÍ BETON
	PONLEDNÍ BETON BEZ PODDANÉHO ARCHITEKTA

LEGENDA ZNAČEK VÝROBKŮ

- OZN. KONSTRUKČNÍCH VÝROBKŮ
- OZN. DVEŘÍ
- OZN. ZÁMEČNICKÝCH VÝROBKŮ
- OZN. OSTATNÍCH VÝROBKŮ
- OZN. PROSKLENÝCH PLOCH
- OZN. TRUHLÁŘSKÝCH VÝROBKŮ
- OZN. PŘÍKLADŮ
- HAČKY PŘÍSTROJ

±0.000=342.70

INVESTOR
Pražská městská dopravní podniky
Pražská městská dopravní podniky, a.s.
Dennisova nábřeží 920/12
301 00 Plzeň - Východní Předměstí

DODAVATEL
Společnost Vrazova Slovany
Kobylisská 2450/4
100 00 Praha 8

ZPRACOVATEL
METROPROJEKT Praha a.s.
Antonína Dvořáka 36
110 00 Praha 7
tel.: +420 296 154 105
www.metroprojekt.cz

Projektant: Ing. Jan Kočí
tel.: **296 154 401**
Email: **ROS**

REKONSTRUKCE VOZOVNY SLOVANY
Plzeň, Slovanská alej 35

Zodpovědný inženýr: Ing. Vlastimil Štěpán
Kontroloval: **Ing. Vlastimil Štěpán**
Datum: **10/2020**
Měřítko: **1:50**

E. Stavební část - stavební soubory
SO0 I Objekty vrchní stavby (VST)
E.1 Objekty pozemních staveb
SO VST 01 Stavebně-architektonické řešení

SO VST 01/1 Stavebně-architektonické řešení
Půdorys 2.NP, osy 3a - 15

Číslo	Revize	Datum	Změna
1			

Číslo pří.: **003a**

OBJ	SO	PROFESE	ČÍSLO	ČÁST	ČÍSLO	ČÁST	ČÍSLO
20	7992	006	05	03	01		