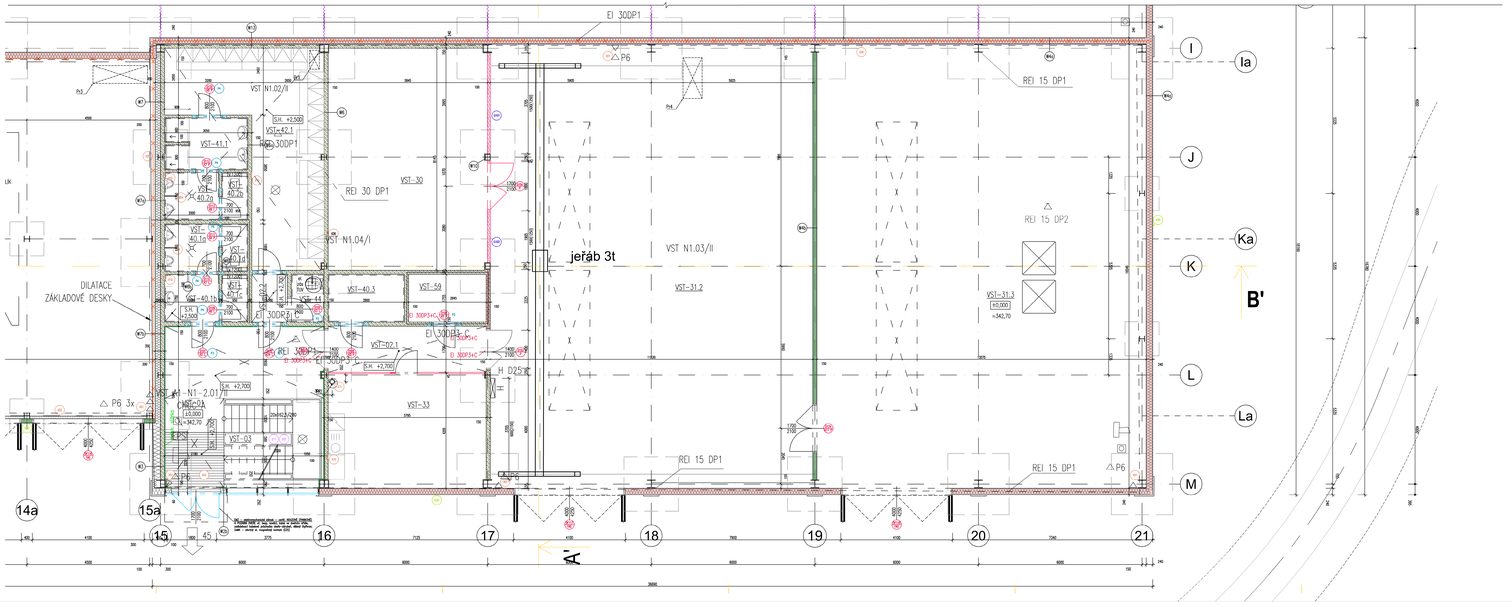

TABULKA MÍSTNOSTÍ

SOD I - Objekty vrchní stavby (VST)

ČÍSLO	NÁZEV	SV [m]	PLOCHA [m²]	SKLADBA	NÁŠLAPNÁ VRSTVA	SKLADBA	POVRCH STROPU	POVRCH STĚN	POZNÁMKA
Veřejné prostory v komunikaci									
01	VSTUP	2,70	23,96	P2, PO4	SLINUTÁ KERAMIKA 600/1200mm +ČOTOVÝ STMEL	P22	ROZTŘÍPLY PODKLAD HLINÍKOVÝ	BETON. STĚRKA	
02.1	CHODBA	2,70	9,82	P6	LITÁ STĚRKA NA BÁZI CEMENTU	P22	ROZTŘÍPLY PODKLAD HLINÍKOVÝ	OMÍTKA + VYMALBA + OLEJOVÝ MATEX 20 X 2m	
02.2	CHODBA	2,70	2,28	P1	SLINUTÁ KERAMIKA	P22	ROZTŘÍPLY PODKLAD HLINÍKOVÝ	OMÍTKA + VYMALBA + OLEJOVÝ MATEX 20 X 2m	
03	SCHODIŠTĚ 1.NP/2.NP	x	10,71	P13	SLINUTÁ KERAMIKA	x	x	x	
Provozní prostory									
30	SÁLNA	2,70	47,54	P6	LITÁ STĚRKA NA BÁZI CEMENTU	–	TRAPÉZOVÝ PLECH + OCEL. KCE	OMÍTKA + VYMALBA	
31.1	SKLAD/ZÁZEMÍ	6,65	33,74	P6	LITÁ STĚRKA NA BÁZI CEMENTU	–	TRAPÉZOVÝ PLECH + OCEL. KCE	OMÍTKA + VYMALBA	
31.2	SKLAD/ZÁZEMÍ	6,65	162,57	P6	LITÁ STĚRKA NA BÁZI CEMENTU	–	TRAPÉZOVÝ PLECH + OCEL. KCE	BETON. STĚRKA + PLOCHA + BETON. STĚRKA NA STĚNKách VÝTAHU	
33	ZDPO/ČISTÍCÍ MÍSTNOST	2,70	24,27	P4	POKLADKA KRYTINA	–	ROZTŘÍPLY PODKLAD HLINÍKOVÝ	PLECH + OMÍTKA + VYMALBA + SKLO	
34.1	GARÁŽE NA	5,00	237,92	P6a	LITÁ STĚRKA NA BÁZI CEMENTU zesílení 40 mm zinek	–	TRAPÉZOVÝ PLECH + OCEL. KCE	PLECH	
34.2	GARÁŽE NA	5,00	235,72	P6a	LITÁ STĚRKA NA BÁZI CEMENTU zesílení 40 mm zinek	–	TRAPÉZOVÝ PLECH + OCEL. KCE	PLECH	
34.3	GARÁŽ NA	5,00	235,74	P6a	LITÁ STĚRKA NA BÁZI CEMENTU zesílení 40 mm zinek	–	TRAPÉZOVÝ PLECH + OCEL. KCE	PLECH	
34.4	GARÁŽ NA	5,00	239,21	P6a	LITÁ STĚRKA NA BÁZI CEMENTU zesílení 40 mm zinek	–	TRAPÉZOVÝ PLECH + OCEL. KCE	PLECH	
Sociální zázemí									
40.1a	WC – HYGIENY (MUŽI)	2,50	3,50	P1	SLINUTÁ KERAMIKA	P22	ROZTŘÍPLY PODKLAD HLINÍKOVÝ	TENKOSTĚNNÁ SLINUTÁ KERAMIKA	
40.1b	WC – PŘEDSÍŇ	2,50	3,50	P1	SLINUTÁ KERAMIKA	P22	ROZTŘÍPLY PODKLAD HLINÍKOVÝ	TENKOSTĚNNÁ SLINUTÁ KERAMIKA	
40.1c	WC (ŽENY)	2,50	1,66	P1	SLINUTÁ KERAMIKA	P22	ROZTŘÍPLY PODKLAD HLINÍKOVÝ	TENKOSTĚNNÁ SLINUTÁ KERAMIKA	
40.1d	WC (MUŽI)	2,50	1,66	P1	SLINUTÁ KERAMIKA	P22	ROZTŘÍPLY PODKLAD HLINÍKOVÝ	TENKOSTĚNNÁ SLINUTÁ KERAMIKA	
40.2a	WC – HYGIENY (MUŽI)	2,50	3,50	P1	SLINUTÁ KERAMIKA	P22	ROZTŘÍPLY PODKLAD HLINÍKOVÝ	TENKOSTĚNNÁ SLINUTÁ KERAMIKA	
40.2b	WC (MUŽI)	2,50	1,66	P1	SLINUTÁ KERAMIKA	P22	ROZTŘÍPLY PODKLAD HLINÍKOVÝ	TENKOSTĚNNÁ SLINUTÁ KERAMIKA	
40.3	ÚKLIDNA	2,50	4,92	P1	SLINUTÁ KERAMIKA	P22	ROZTŘÍPLY PODKLAD HLINÍKOVÝ	TENKOSTĚNNÁ SLINUTÁ KERAMIKA	
41.1	UMÝVÁRNA (sk23)	2,50	5,80	P1	SLINUTÁ KERAMIKA	P22	ROZTŘÍPLY PODKLAD HLINÍKOVÝ	TENKOSTĚNNÁ SLINUTÁ KERAMIKA	
42.1	ŠATNA (sk23)	2,50	29,33	P4	POKLADKA KRYTINA	P22	ROZTŘÍPLY PODKLAD HLINÍKOVÝ	OMÍTKA + VYMALBA	
44	ÚKLID	2,50	2,10	P1	SLINUTÁ KERAMIKA	P22	ROZTŘÍPLY PODKLAD HLINÍKOVÝ	TENKOSTĚNNÁ SLINUTÁ KERAMIKA	
Technologické zařízení									
59	HYDRAULICKÝ ROZVADĚČ	2,50	5,00	P7	PU STĚRKA, MATEX	P23	SDK + STĚRKA + VYMALBA	OMÍTKA + VYMALBA	
DELIKVA PLOCHA			1518,71						

SLINUTÁ KERAMIKA[1] – jedná se o dlaždice ze slinuté keramiky v 8,0mm S/V 600/600mm; výrobek ref. Sorrento Sand /matný/

SLINUTÁ KERAMIKA[2] – jedná se o dlaždice ze slinuté keramiky v 8,0mm, S/V 600/600mm; výrobek ref. Dwell Smoke matt /matný/
– jedná se o obklad schodu keramiky 8,10mm, S/V 300/900mm; výrobek ref. Dwell Pearl matt /matný/

VÝPIS PŘEKLADŮ - VST

OZN	TYP	SV otvoru	Rozšíření stěny	POPIS	KS
P3	PSF 150÷1250	do 900	150	PŘEKLAD PSD/PT, PORIOTERM/VPT	6
P4	NEP 150÷1250	do 1010	100	PŘEKLAD NOKS/MP, PORIOTERM/VPT	4
P5	nestanoveno				
P6	NEP 150÷2500	do 2250	100	PŘEKLAD NOKS/MP, PORIOTERM/VPT	1

LEGENDA MATERIÁLŮ

ZNAČKA	MATERIÁL
	ŽELEZOBETONOVÁ KONSTRUKCE
	ZDIVO Z PORobETONOVÝCH TVÁRNIC (vel. YTONG) tl. 200 mm (vel. YTONG – PS-4/500)
	ZDIVO Z PORobETONOVÝCH TVÁRNIC tl. 100, 150 mm (vel. YTONG – P2/500)
	SDK KONSTRUKCE tl. 100, 150 mm (vel. KNAUF)
	SDK KONSTRUKCE – PROTIPOŽÁRNÍ OPLÁŠTĚNÍ (vel. KNAUF)
	SKLADNÁ STĚNA
	TEPELNÁ IZOLACE DESKY tl. 150 mm (vel. YTONG MULTIPOR)
	IZOLAČNÍ PANEL tl. 240 mm (vel. CZ PAN)
	IZOLAČNÍ PANEL tl. 150 mm (vel. CZ PAN)
	IZOLAČNÍ PANEL (PIR) tl. 160 mm (vel. CZ PAN)
	POLYSTYREN EPS
	DŘEVO, OSB DESKY
	POLYSTYREN XPS
	TRAPÉZOVÁ PLOCHA (ZELENÁ STŘECHA)
PROFILPLECH	MATERIÁL PRO ZLEPŠENÍ POSUZU (viz. Stavebně konstrukční řešení)
	MATERIÁL ZMĚNOVÝCH ZÁSYPŮ (viz. Stavebně konstrukční řešení)
	MINERÁLNÍ VATA
	HYDROIZOLACE
	BETONOVÁ STĚRKA POHLEDOVÁ – na zdivých tl. 25 konstrukcích
	POHLEDOVÝ BETON
	POHLEDOVÝ BETON BEZ POŽADAVKŮ ARCHITEKTA
	TEPELNÝ MŮSTEK ŽELEZOBETONU V ÚROVNI, ref. Nowoco Emco 4,70m² (VST1, 0,78m² (SVT)
	SLOUPOVÁ STĚNA TZ. SAMONOSNÉ TRNY V ZÁKLADOVÉ DESCE (VIZ. SKB-BETON)
	SLOUPOVÁ STĚNA POSUVNÝ – PROFIL TEXI JOINT (VIZ. SKB-BETON)
	ŘEZNÁ STĚNA S TRNAMI UŽITÁM V ZÁKLADOVÉ DESCE (VIZ. SKB-BETON)

±0,000=342,70

LEGENDA ZNAČNÍ VÝROBKŮ

- (KL) 02N. KLEMPÍŘSKÝCH VÝROBKŮ
- (O) 02N. OKEN
- (D) 02N. DVEŘÍ
- (PL) 02N. ZÁMEČNICKÝCH VÝROBKŮ
- (OL) 02N. OTEVŘENÝCH VÝROBKŮ
- (PK) 02N. PROSKLENÝCH PLOCH
- (K) 02N. TRUHLÁŘSKÝCH VÝROBKŮ
- (K) 02N. PŘEKLADŮ
- △ HAGO PŘESTUPU

±0,000=342,70

INVESTOR: Plzeňské městské dopravní podniky PMDP
Plzeňská městská dopravní podniky, a.s.
Denisovo nábřeží 920/12
301 00 Plzeň - Východní Předměstí

ZHOTOVITEL: METROSTAV | EUROVIA CS | TSS grade a.s.
Společnost Vyzvova Slovany
Kobližská 2450/4
180 00 Praha 8

ZHOTOVITEL: METROPROJEKT Praha a.s.
Autor. inspektorská 50
170 00 Praha 7
tel.: +420 296 154 105
www.metroprojekt.cz

Stupeň: DSŘ

Hlavní inženýrský útvar: APS PROJEKT

Vypracoval projektant: Ing. Vlastimil Štěpán
Kontroloval: Ing. Vlastimil Štěpán
Kat. úz.: V20/2040
Měřítko: 1:50

Projekt: REKONSTRUKCE VOZOVNY SLOVANY
Plzeň, Slovanská alej 35

Název části díla: E. Stavební část - stavební soubory
SOD I Objekty vrchní stavby (VST)
E.1 Objekty pozemních staveb
SO VST 01 Stavebně-architektonické řešení

Název výkresu: SO VST 01/1 Stavebně-architektonické řešení
Půdorys 1.NP, osy 14a-21

Číslo: E. E.1 - 002b

20	7982	006	05	03	01	002b