
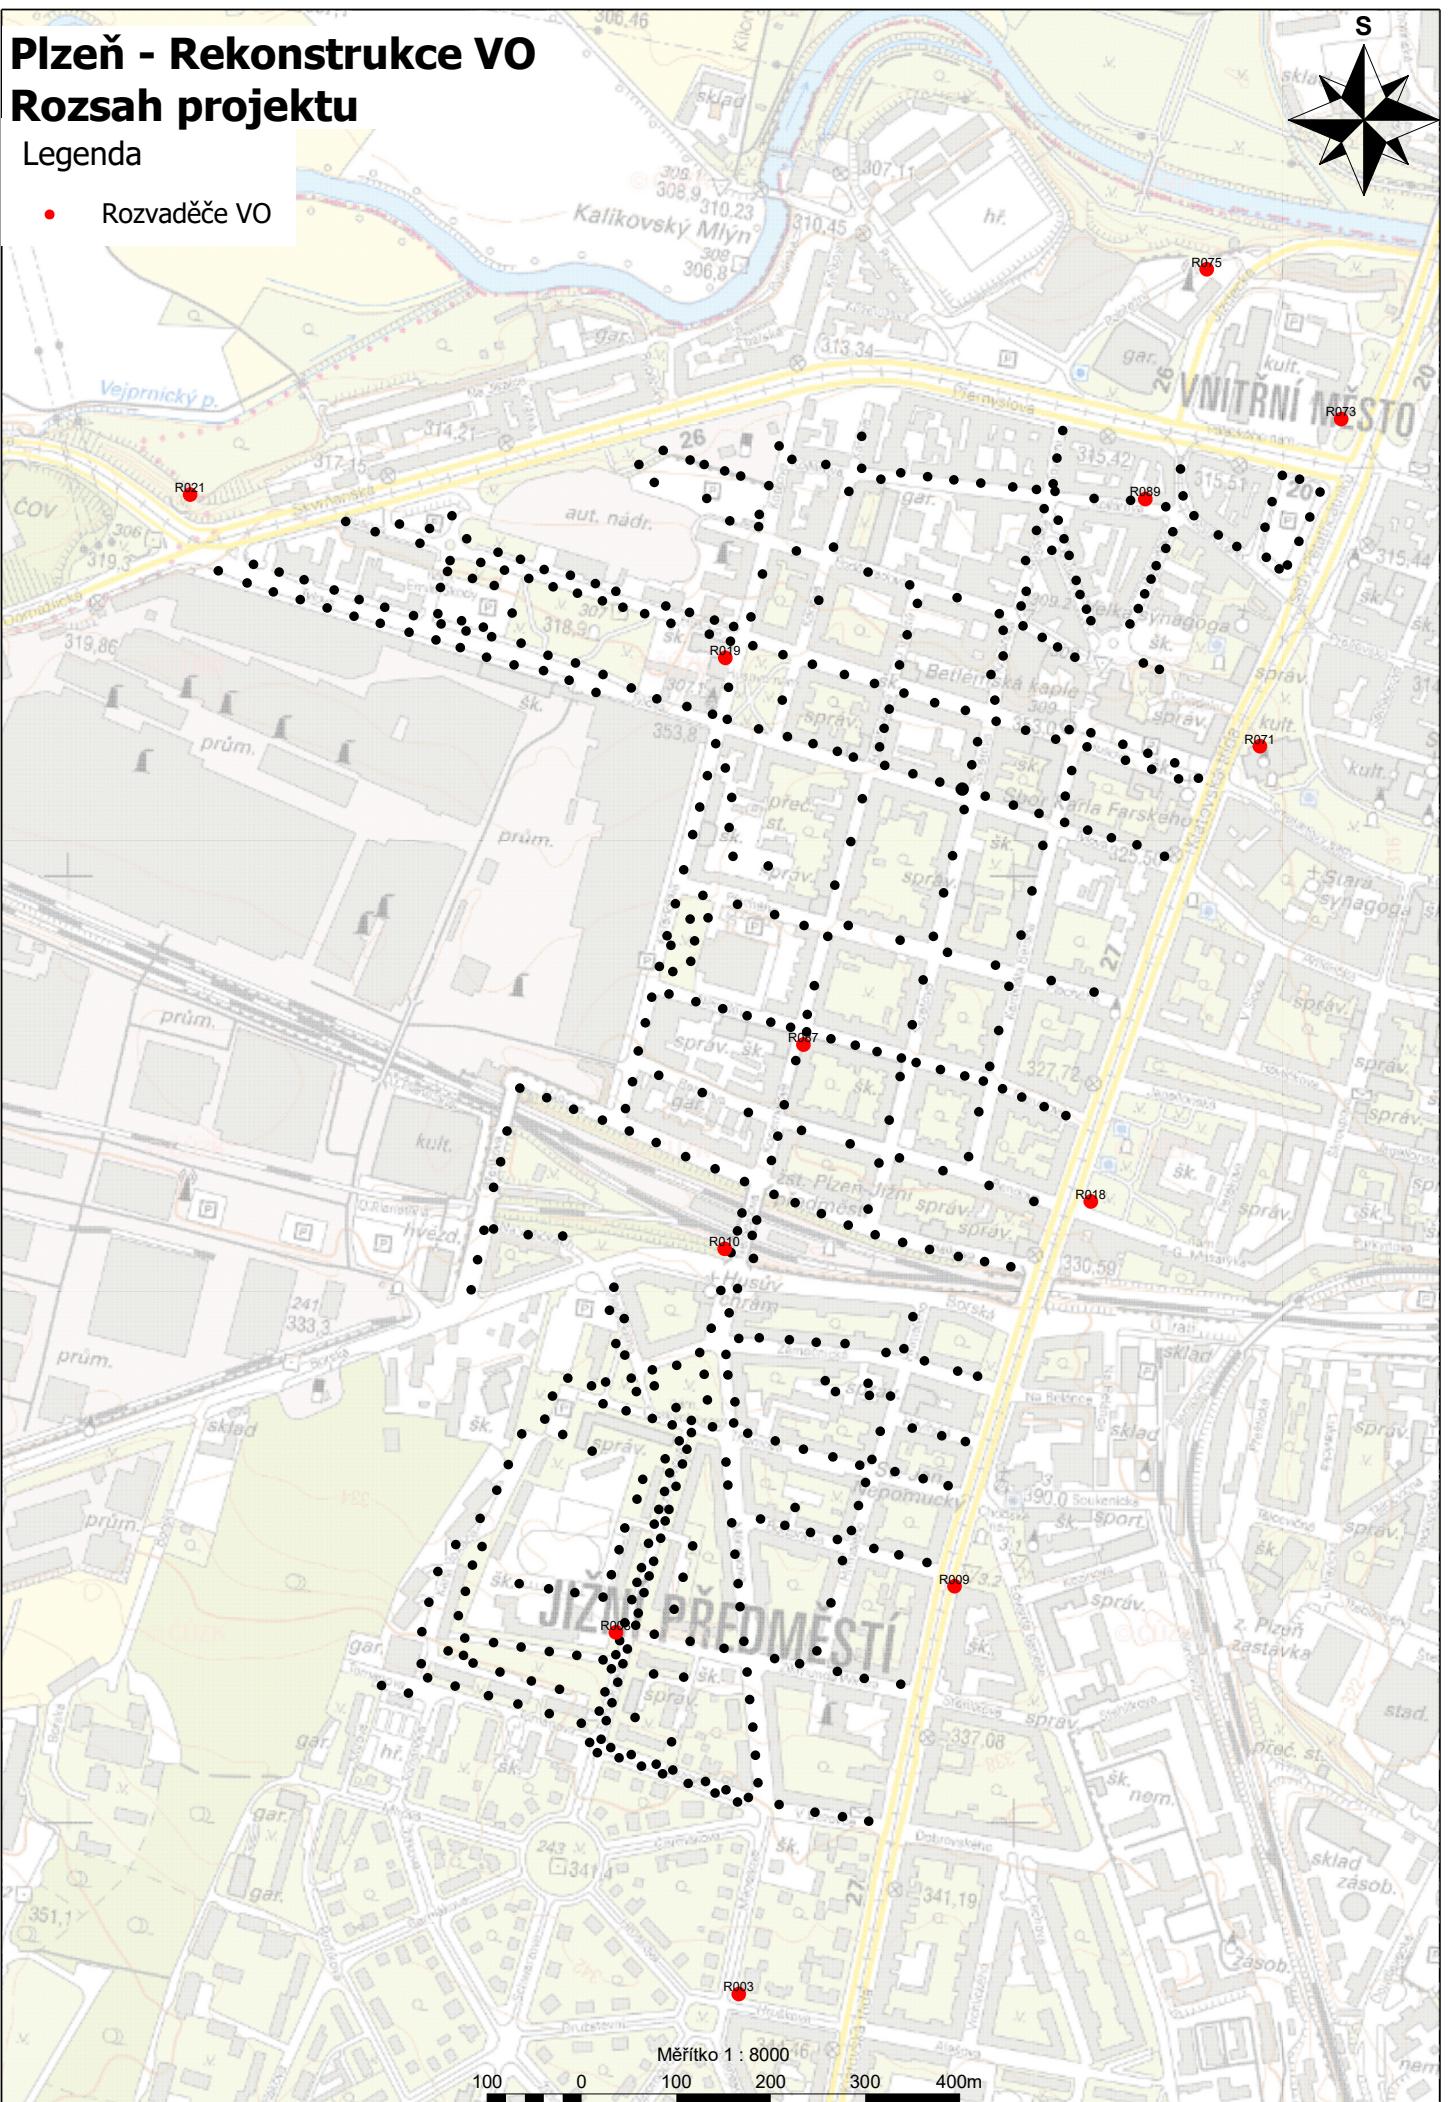


Plzeň - Rekonstrukce VO

Rozsah projektu

Legenda

- Rozvaděče VO

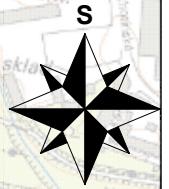

Měřítko 1 : 8000

100 0 100 200 300 400m