


Poznámka:  
Potrubí a kouřovod zavěšeny na stávající strop

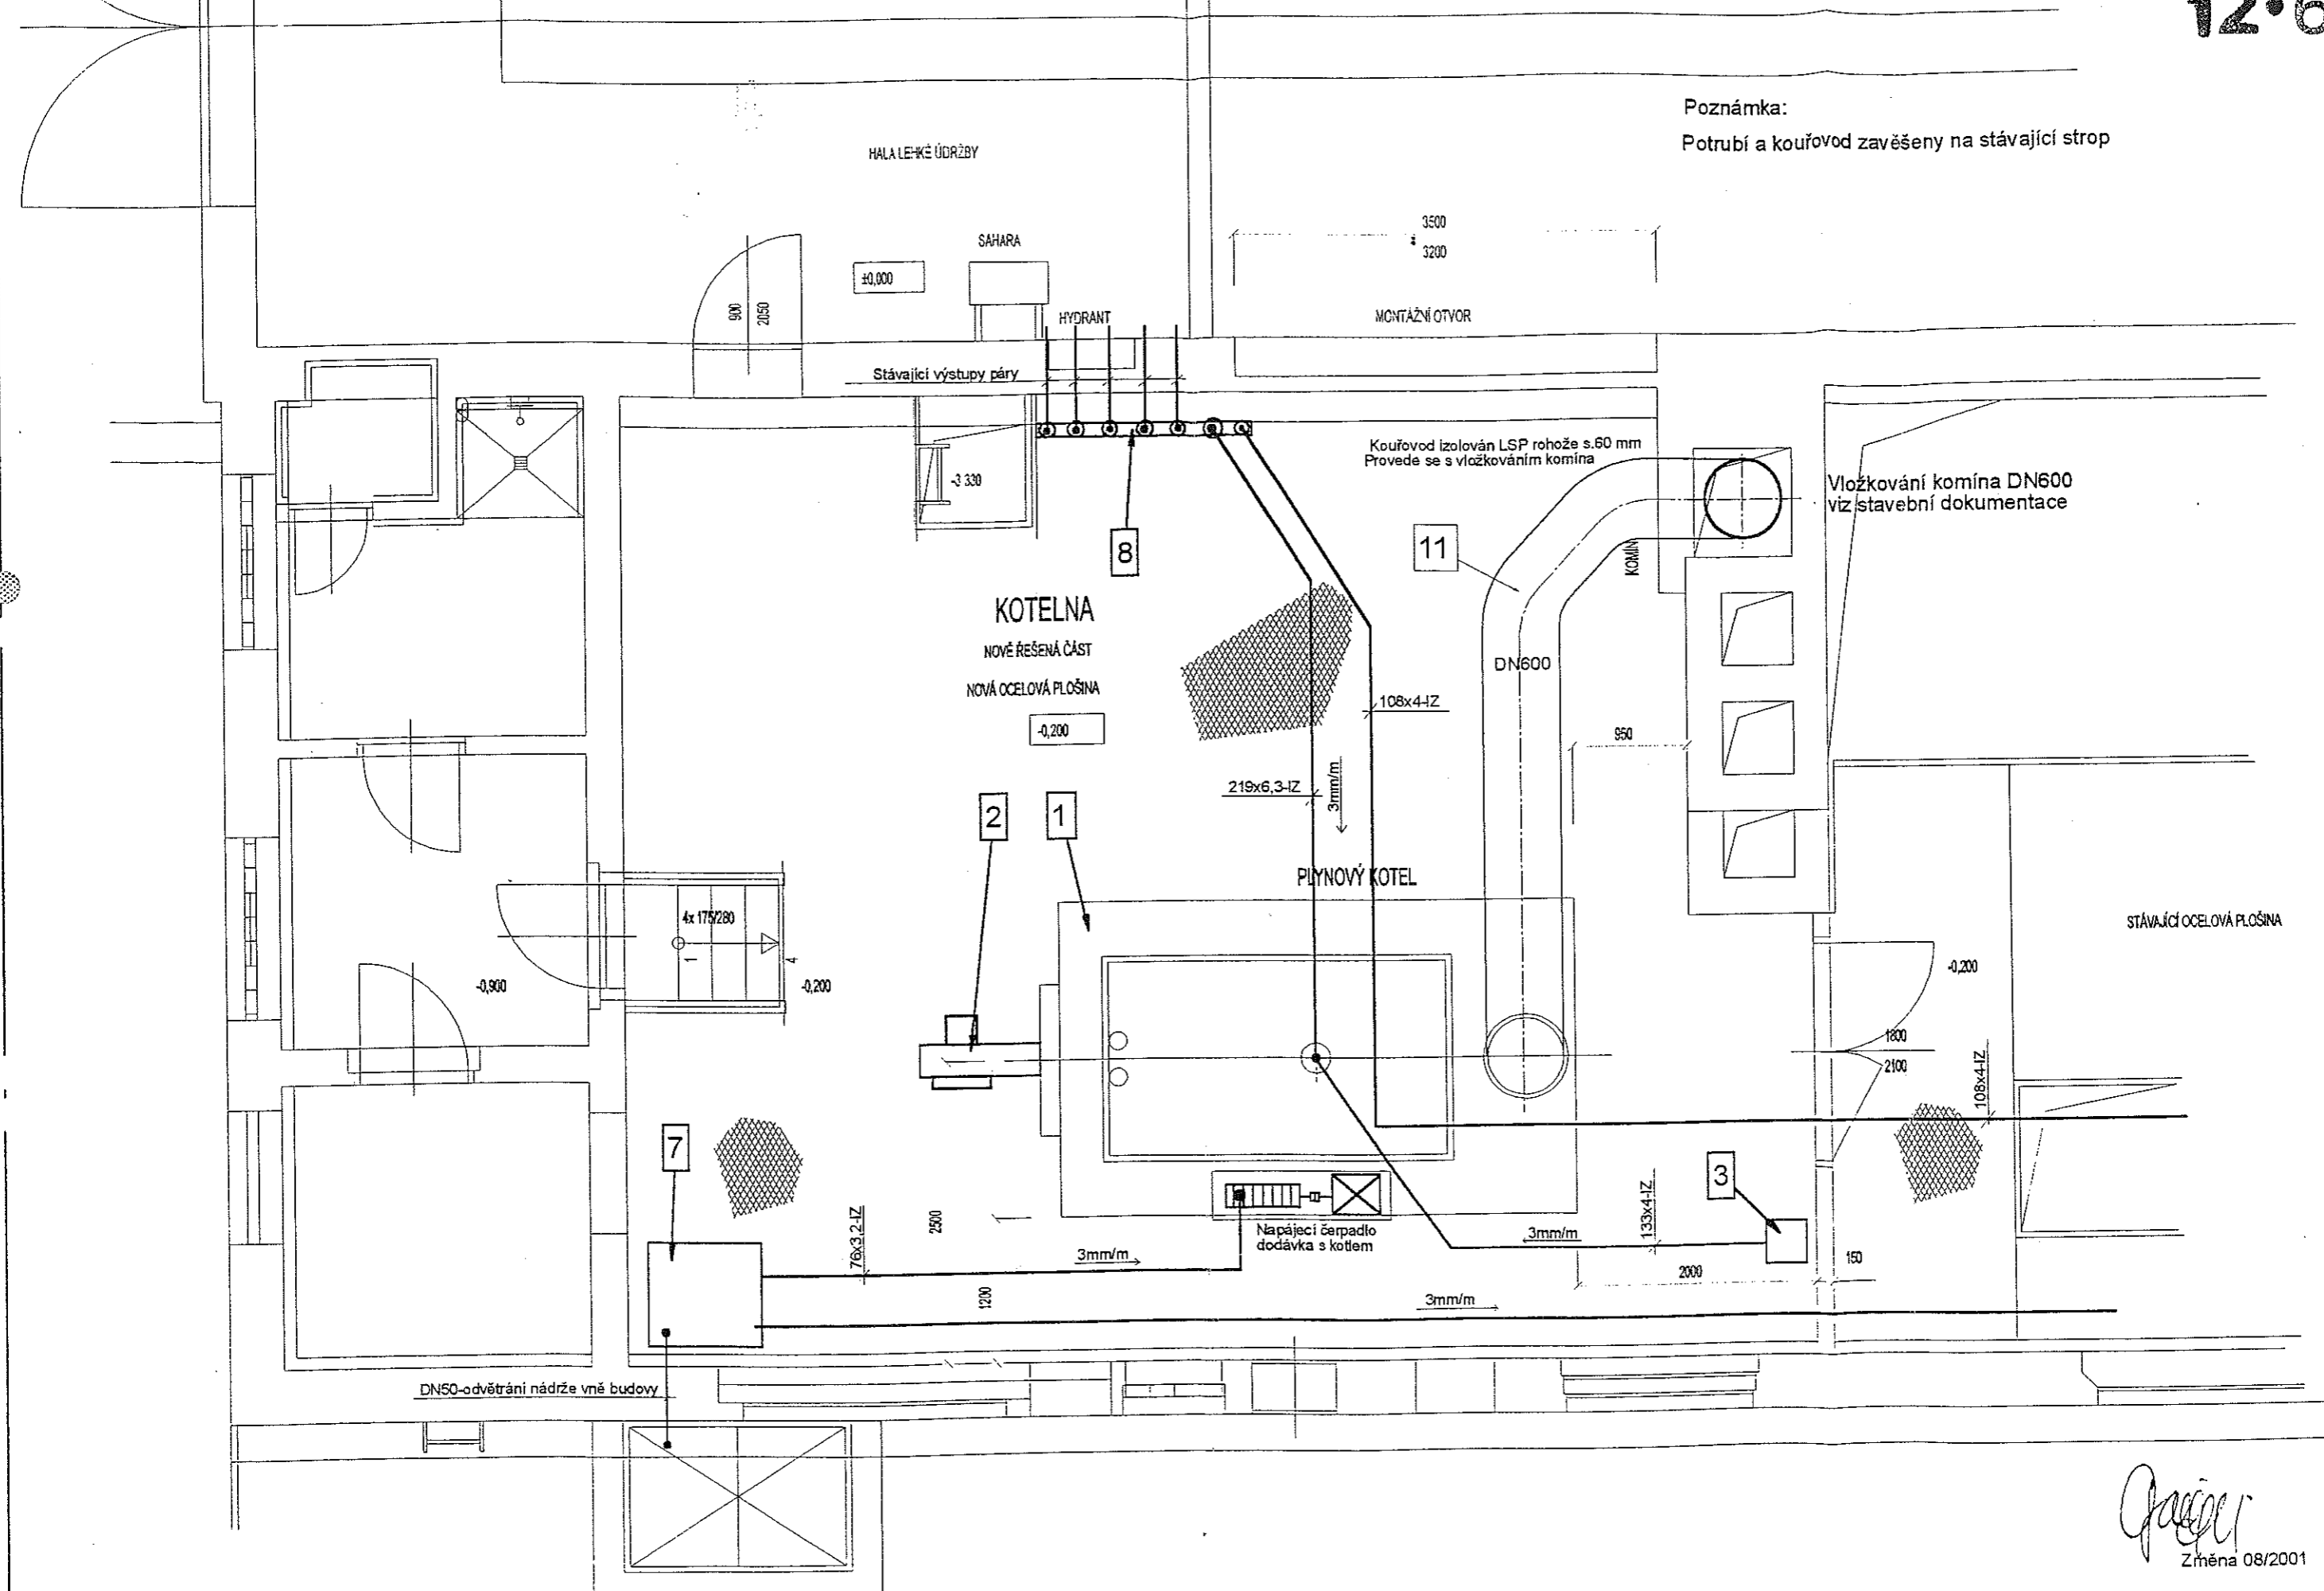

*Gaiger*  
Změna 08/2001

Projektant: Ladislav Gaiger	Datum: 31.05.2001	Název výkresu: Púdorys kotelny	Akce: Plynofikace kotelny pro DP města Plzně vozovna Slovany	Měřítko: 1:50	Archiv. číslo:	Číslo výkresu: 2
--------------------------------	----------------------	-----------------------------------	---	------------------	----------------	---------------------