


Jednací stůl - N 103
Měřítko 1:20

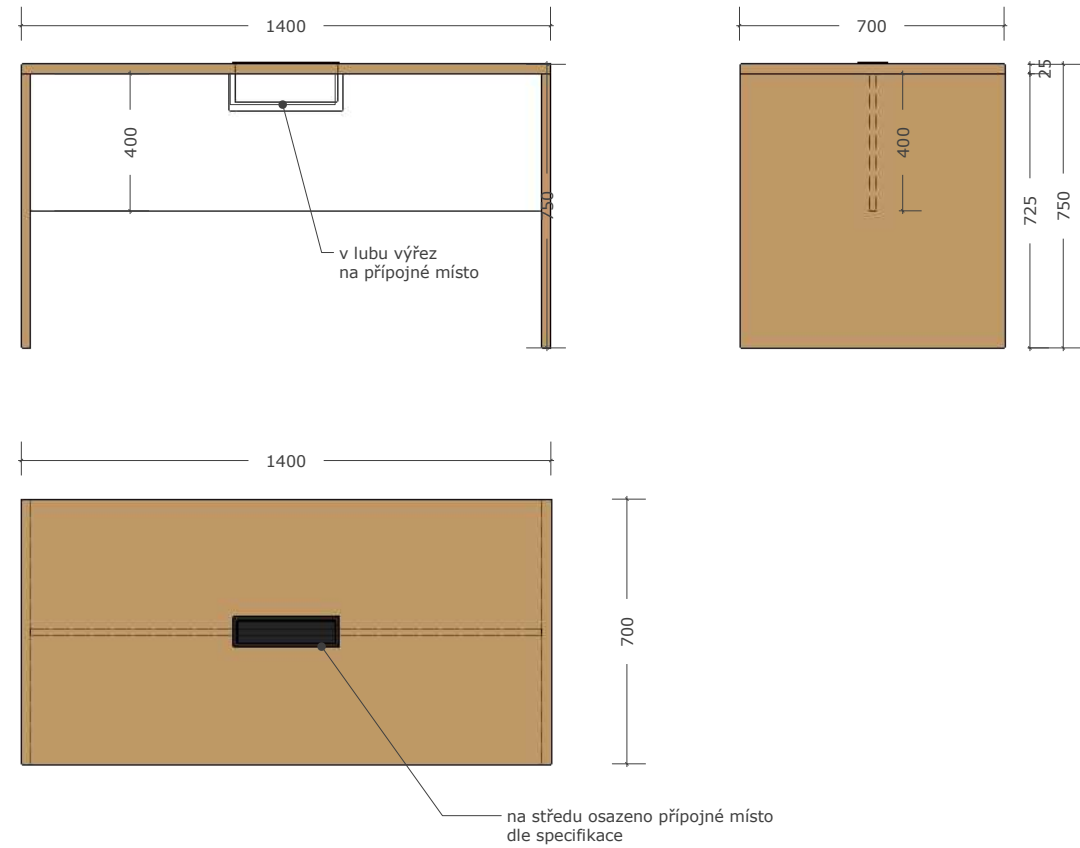

materiálové řešení:

stolové desky a luby
LTD 18/25mm bílá základní
dle specifikace

konstrukce přídavného stolu
LTD 25mm dřevodekor
dle specifikace

- konstrukce stolů tl. 25mm dřevodekor
- lub tl. 18mm bílý
- ve stolové desce osazeno přípojně místo
- stůl je opatřen výškovou rektifikací