
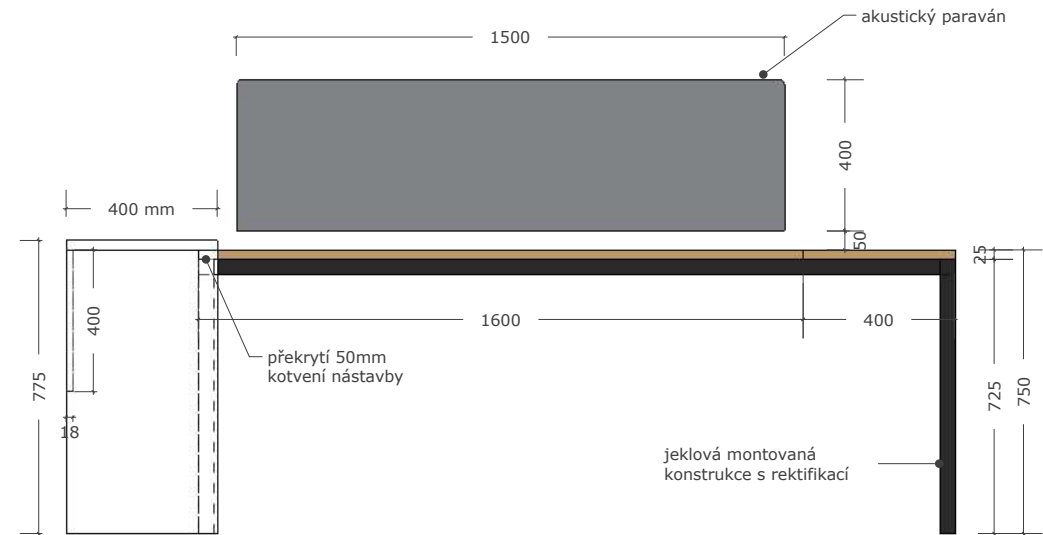


Sestava kancelářských stolů - N 002  
Měřítko 1:20

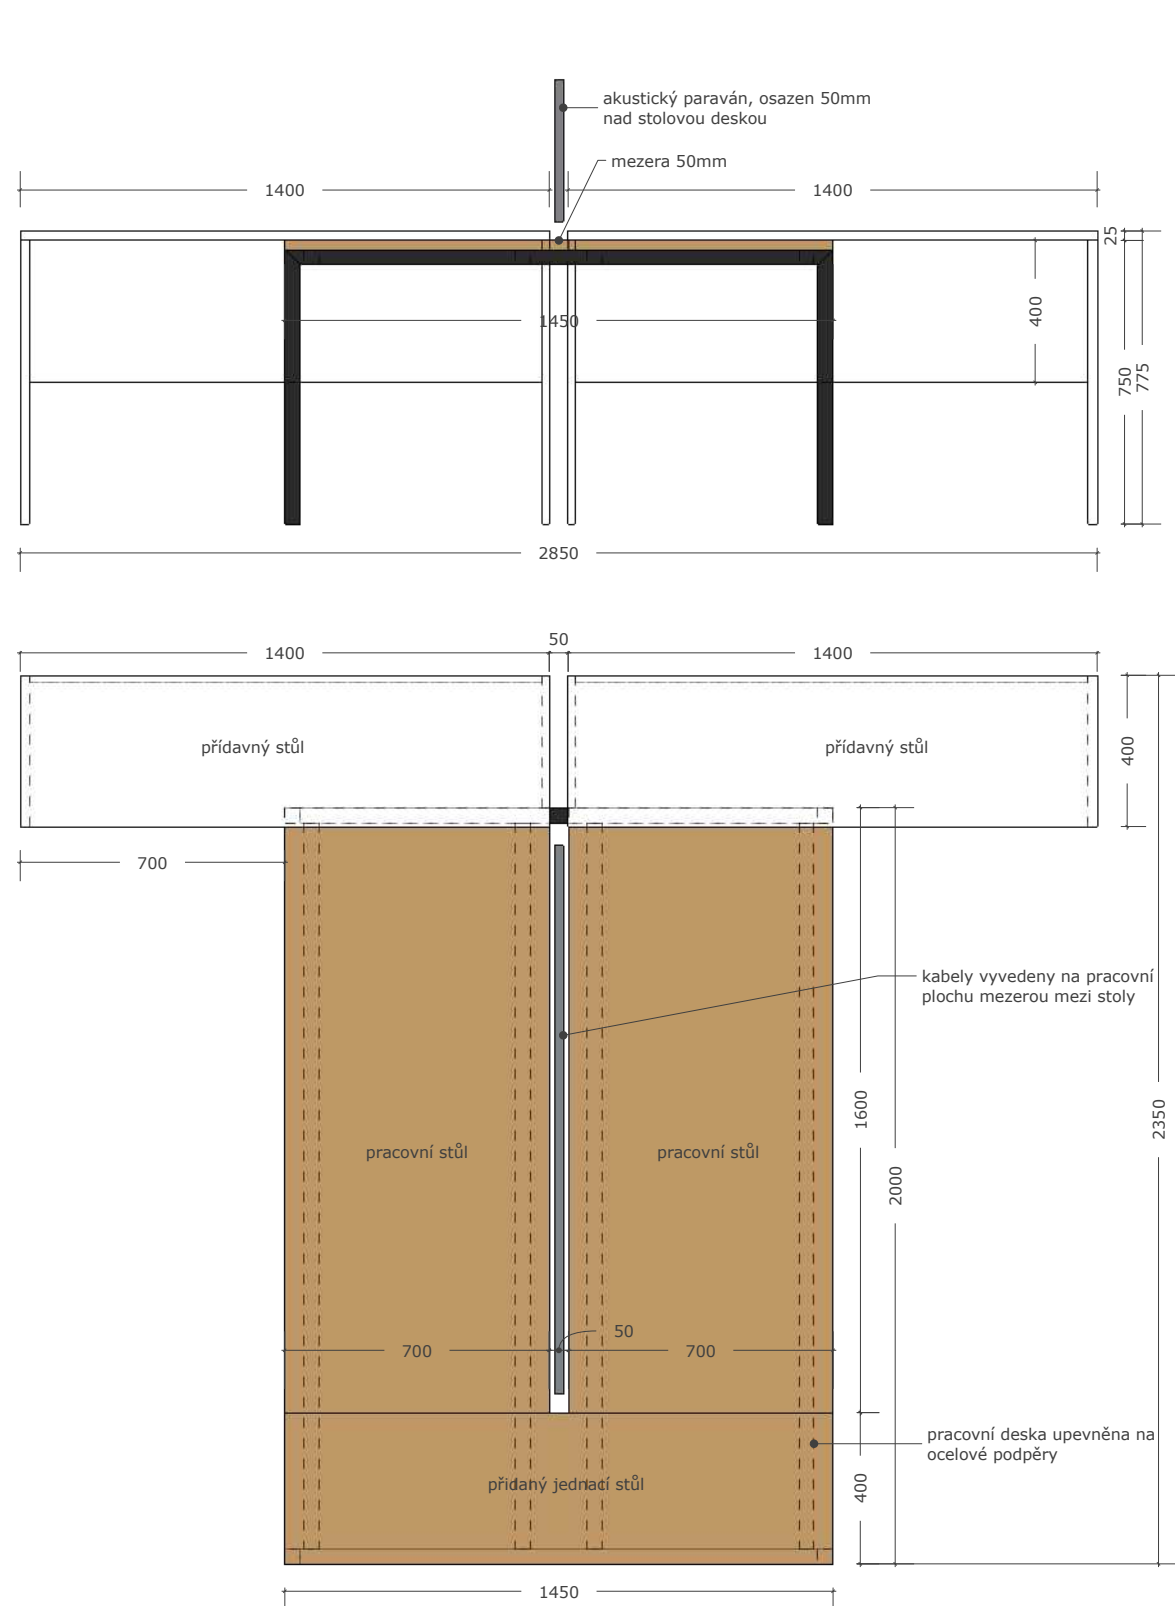

materiálové řešení:

stolové desky a luby  
LTD 18/25mm bílá základní  
dle specifikace

konstrukce přídavného stolu  
LTD 25mm dřevodekor  
dle specifikace

- pracovní desky stolů jsou bílé tl. 25mm
- osazené jsou na atypické ocelové konstrukci - jekl 30/30mm
- barva ocelových konstrukcí je prášková matná s jemnou strukturou - RAL 7043
- přídavný stůl je položen na desku pracovního stolu, do které je i kotven
- konstrukce přídavných stolů je z LTD tl. materiálu 25mm, lub z LTD tl. 18mm