



Jednací stůl - N 006a  
Měřítko 1:20

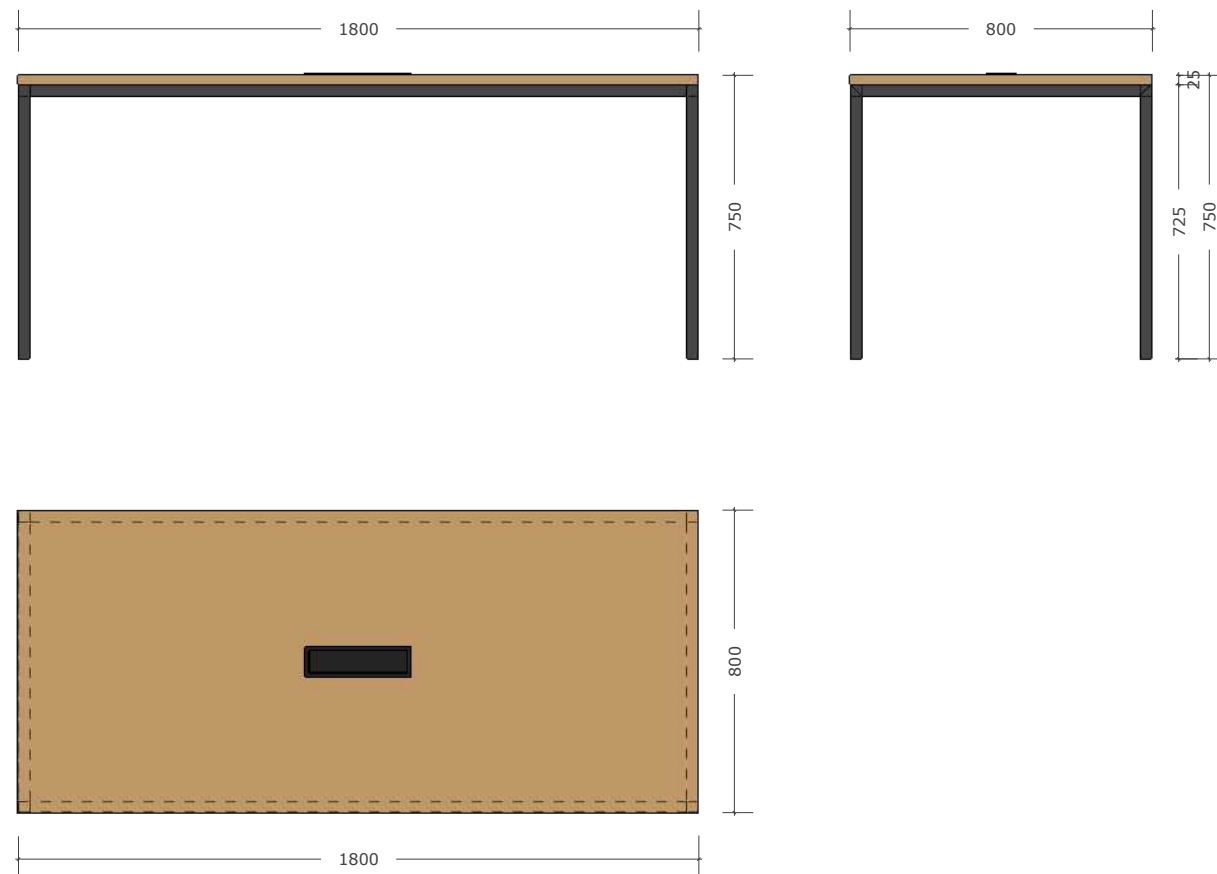

- pracovní desky stolů tl. 25mm v dřevodekoru
- osazené jsou na atypické ocelové konstrukci - jekl 30/30mm
- barva ocelových konstrukcí je prášková matná s jemnou strukturou - RAL 7043
- v jednacích stolech je umístěno přípojné místo - jeho specifikaci a polohu určí investor
- ocelová podnož je opatřena výškovou rektifikací

Jednací stůl - N 006b  
Měřítko 1:20

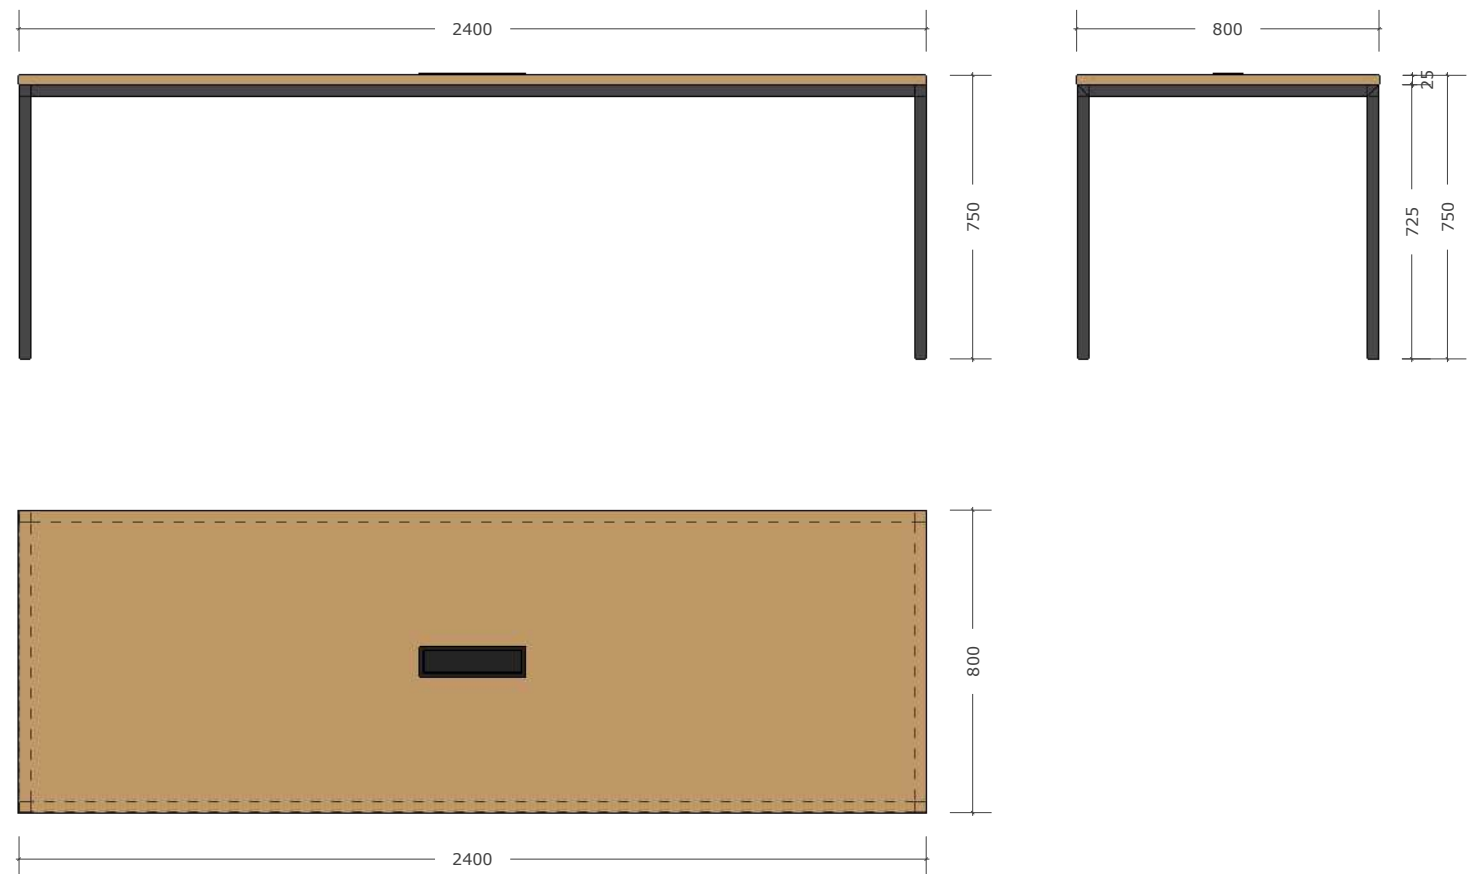

- pracovní desky stolu tl. 25mm v dřevodekoru
- osazené jsou na atypické ocelové konstrukci - jelek 30/30mm
- barva ocelových konstrukcí je prášková matná s jemnou strukturou - RAL 7043
- v jednacích stolech je umístěno přípojné místo - jeho specifikaci a polohu určí investor
- ocelová podnož je opatřena výškovou rektifikací

materiálové řešení:

stolové desky a luby  
LTD 18/25mm bílá základní  
dle specifikace

konstrukce přídatného stolu  
LTD 25mm dřevodekor  
dle specifikace