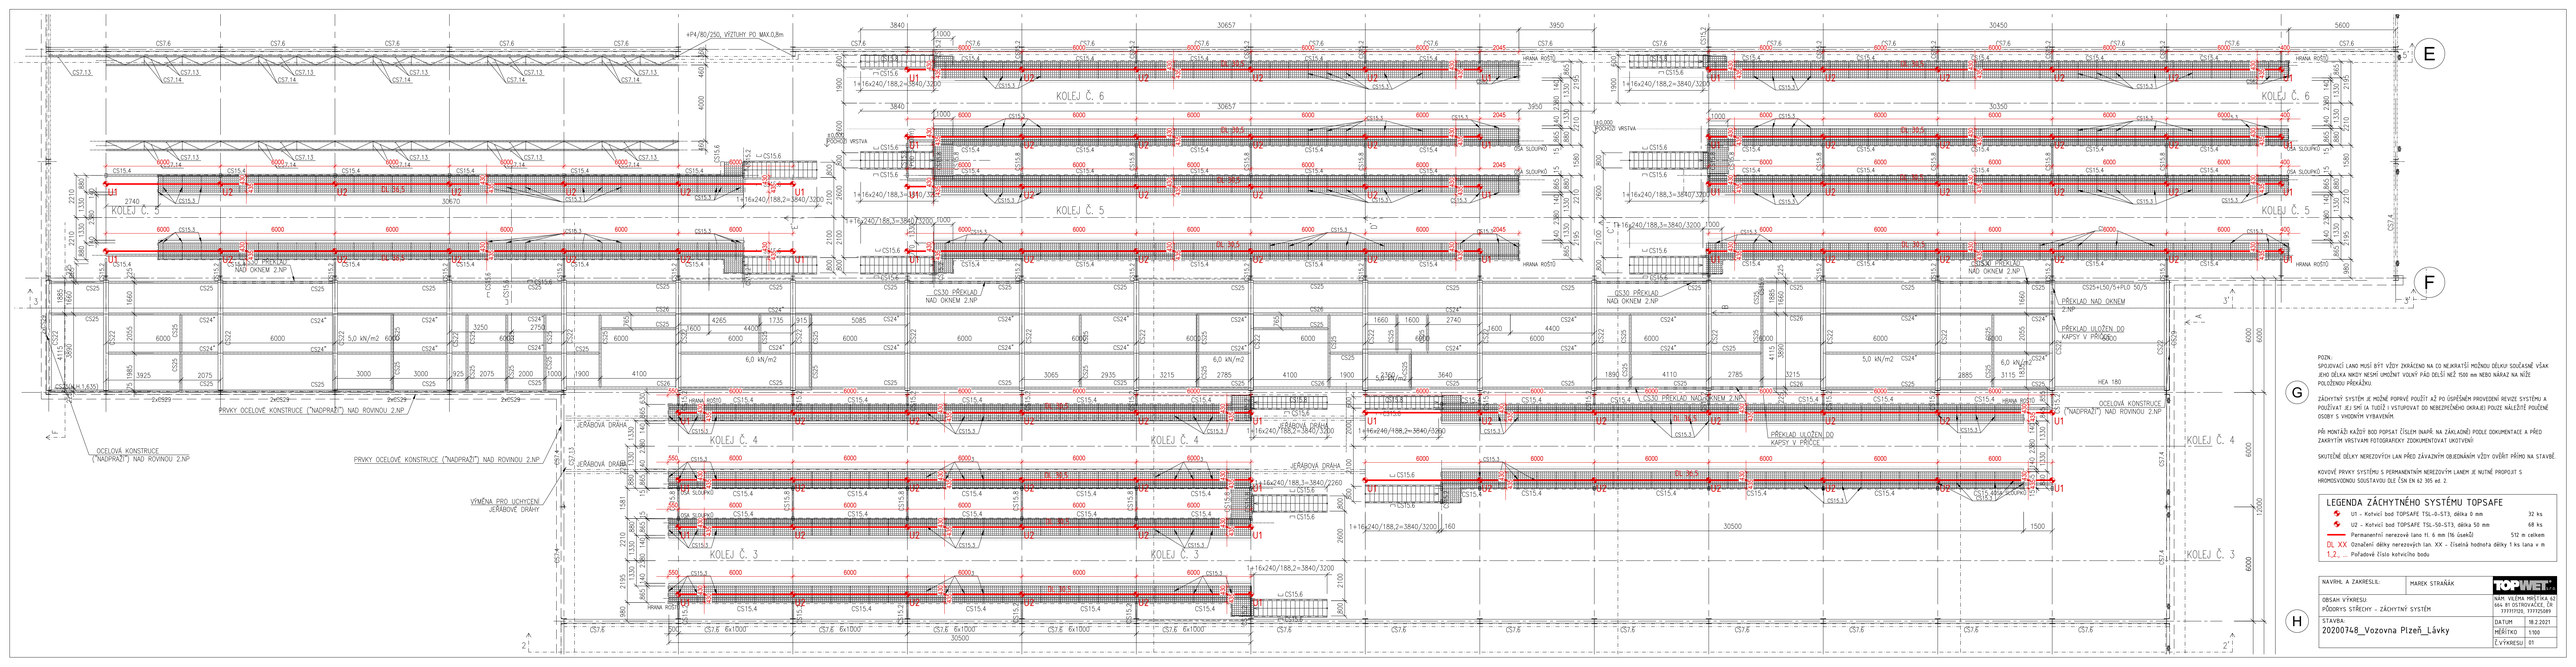
KOLEJ Č. 6
KOLEJ Č. 5
KOLEJ Č. 4
KOLEJ Č. 3
U1
U2
HRANA ROŠTU
OSA SLOUPKŮ
PŘÍKLAD ULOŽENÍ DO KAPSY V PROFILU
PŘÍKLAD NAD OKNEM 2.NP
PŘÍKLAD NAD OKNEM 2.NP
PŘÍKLAD NAD OKNEM 2.NP
PŘÍKLAD NAD OKNEM 2.NP
PŘÍKLAD ULOŽENÍ DO KAPSY V PROFILU
PŘÍKLAD ULOŽENÍ DO KAPSY V PROFILU
PŘÍKLAD NAD OKNEM 2.NP
OCELOVÁ KONSTRUKCE ("NADPRAŽÍ") NAD ROVNOU 2.NP
OCELOVÁ KONSTRUKCE ("NADPRAŽÍ") NAD ROVNOU 2.NP
PRVKY OCELOVÉ KONSTRUKCE ("NADPRAŽÍ") NAD ROVNOU 2.NP
PRVKY OCELOVÉ KONSTRUKCE ("NADPRAŽÍ") NAD ROVNOU 2.NP
JEŘÁBOVÁ DRÁHA
JEŘÁBOVÁ DRÁHA
JEŘÁBOVÁ DRÁHA
VÝMĚNA PRO UCHYCENÍ JEŘÁBOVÉ DRÁHY
+P4/80/250, VÝZTUHY PO MAX.0,8m
6,0 kN/m2
5,0 kN/m2
HEA 180
1=16x240/188,2=3840/3200
1=16x240/188,3=3840/3200
1=16x240/188,2=3840/3260
1=16x240/188,2=3840/3200
1=16x240/188,3=3840/3200
1=16x240/188,2=3840/3200
1=16x240/188,3=3840/3200
1=16x240/188,2=3840/3200
EL.96.5
EL.96.5
EL.96.5