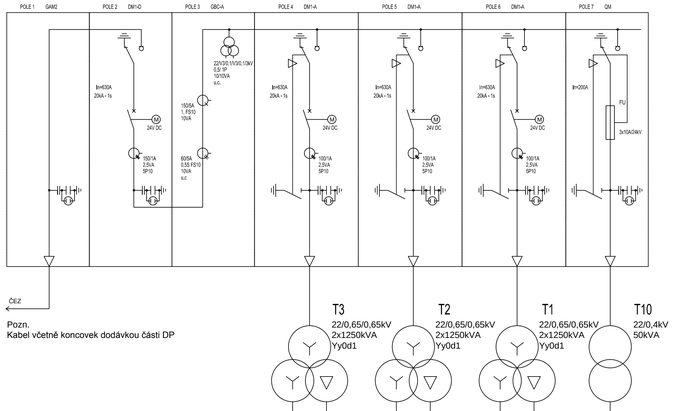

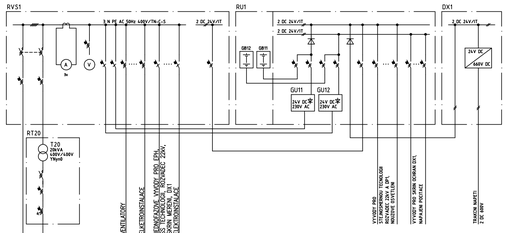

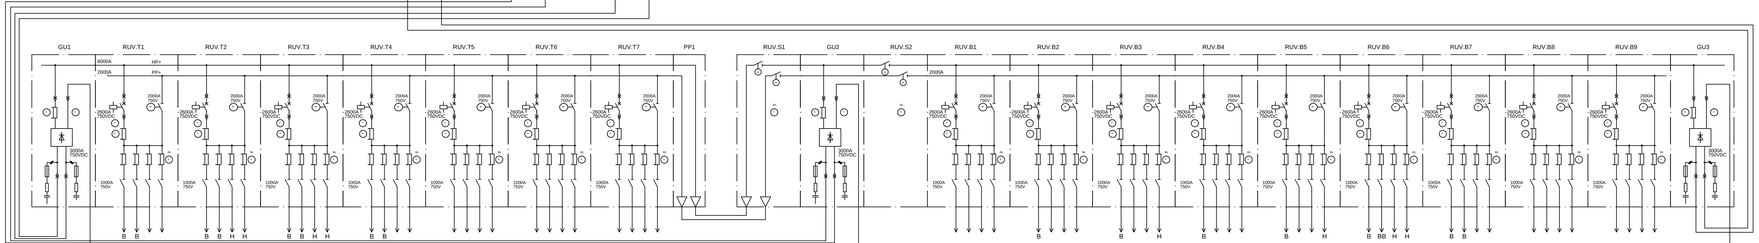

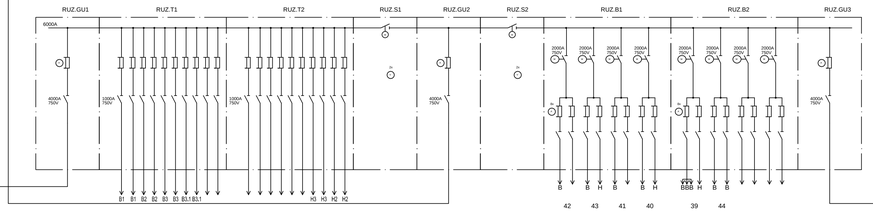

Číslo změny:	Obsah změny:	Datum změny:
01	-	-
02	-	-
03	-	-

Odpovědný projektant: sočené části stavby:	Ing. Marek Ambrož	
Odpovědný projektant objektu:	dle PS	
Navrhl - vypracoval:	dle PS	
Kontroloval:	Ing. Marek Ambrož	

RPE, s.r.o.
Projektová a inženýrská kancelář
Heršpická 993/11b, 639 00 Brno

Místo stavby: Plzeň
Okres: Plzeň - město

Stavebník: Plzeňská městské dopravní podniky, a.s.
Denisovo nábřeží 920/12
Plzeň - Východní předměstí

Stavba:
Zpracování projektové dokumentace pro výměnu technologií měníren Bory a Letná

Objekt (soubor): Výměna technologie měníny Bory

Název přílohy: Přehledové schéma měníny

Zakázkové číslo:	17049
Datum:	07/2017
Stupeň - účel:	DPS
Počet A4:	14xA4
Měřítko:	- -
Část: D.2.1	Souprava:
Příloha: 10	

V00033