



Jednopolové schéma rozvodny 22kV

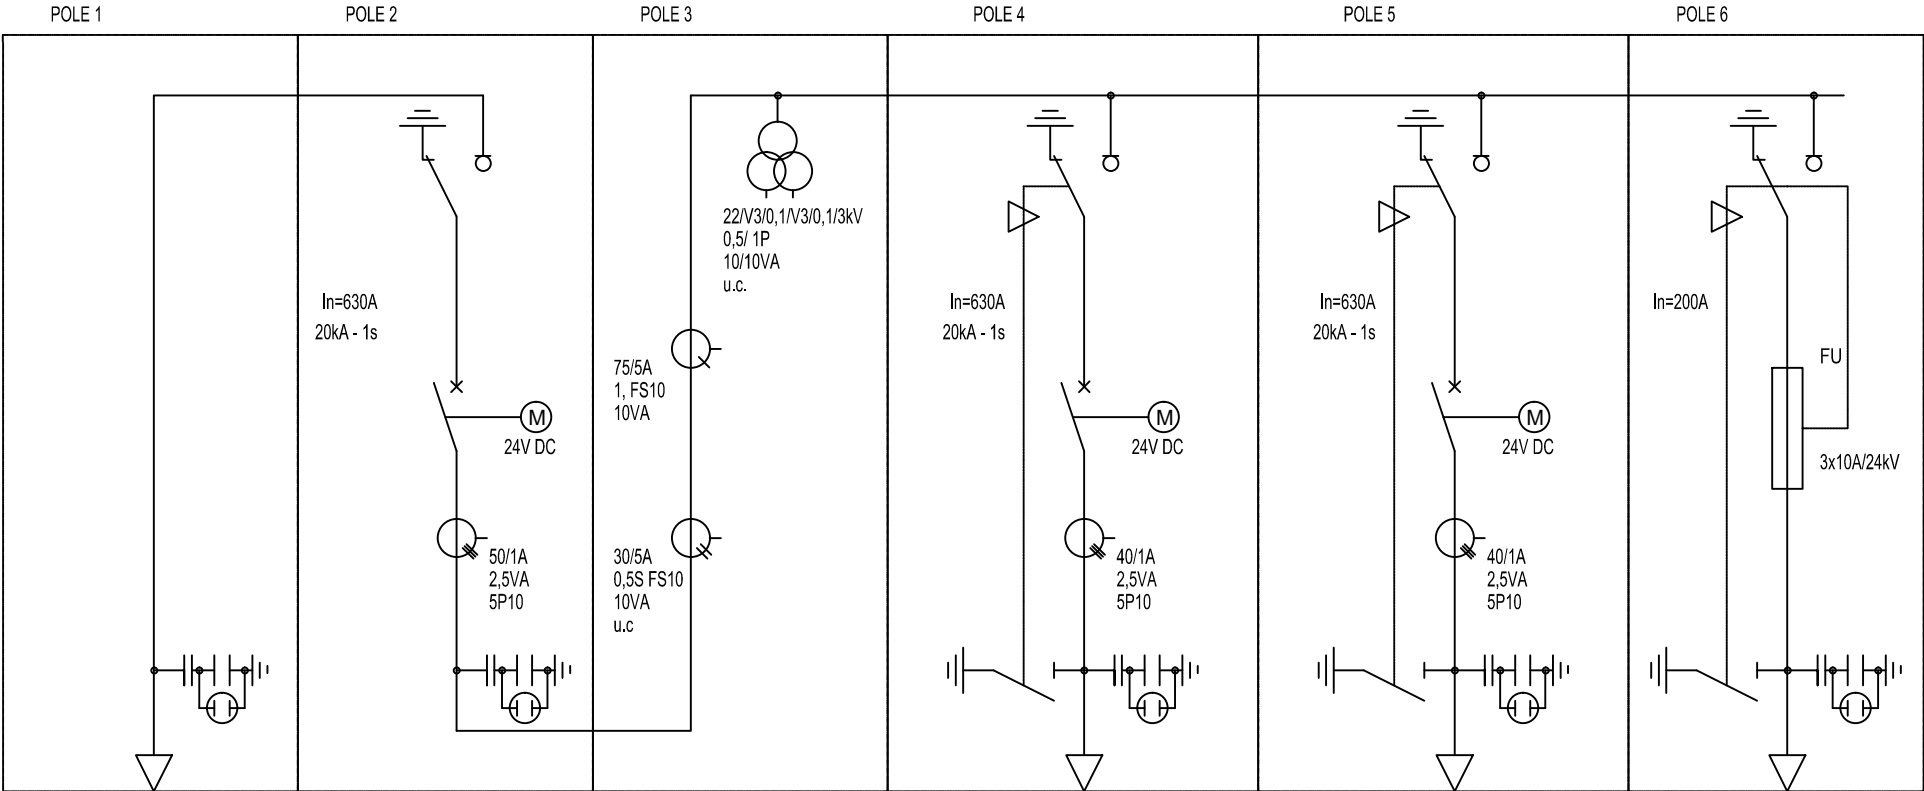

Pozn.
Kabel včetně koncovek dodávkou části DP

Číslo změny:	Obsah změny:	Datum změny:
01	-	-
02	-	-
03	-	-

Odpovědný projektant učené části stavby:		Ing. Marek Ambrož	
Odpovědný projektant objektu:		dle PS	
Navrhl - vypracoval:		dle PS	
Kontroloval:		Ing. Marek Ambrož	
Místo stavby:	Pižeň	Okres:	Pižeň - město
Stavebník:	Pižeňské městské dopravní podniky, a.s. Denisova nábreží 920/12 Pižeň - Východní předměstí		
Stavba:	Zpracování projektové dokumentace pro výměnu technologií měření Bory a Letná Výměna technologie měřicího Letná		
Objekt (soubor):			
Název přílohy:	Jednopolové schéma rozvodny 22kV		
Zakázkové číslo:	17049		
Datum:	07/2017		
Stupeň - účel:	DPS		
Počet A4:	3xA4		
Měřítka:	--		
Část:	D.2.1		Souprava:
Příloha:	11		
100032			