



LETNÁ – PŮVODNÍ STAV

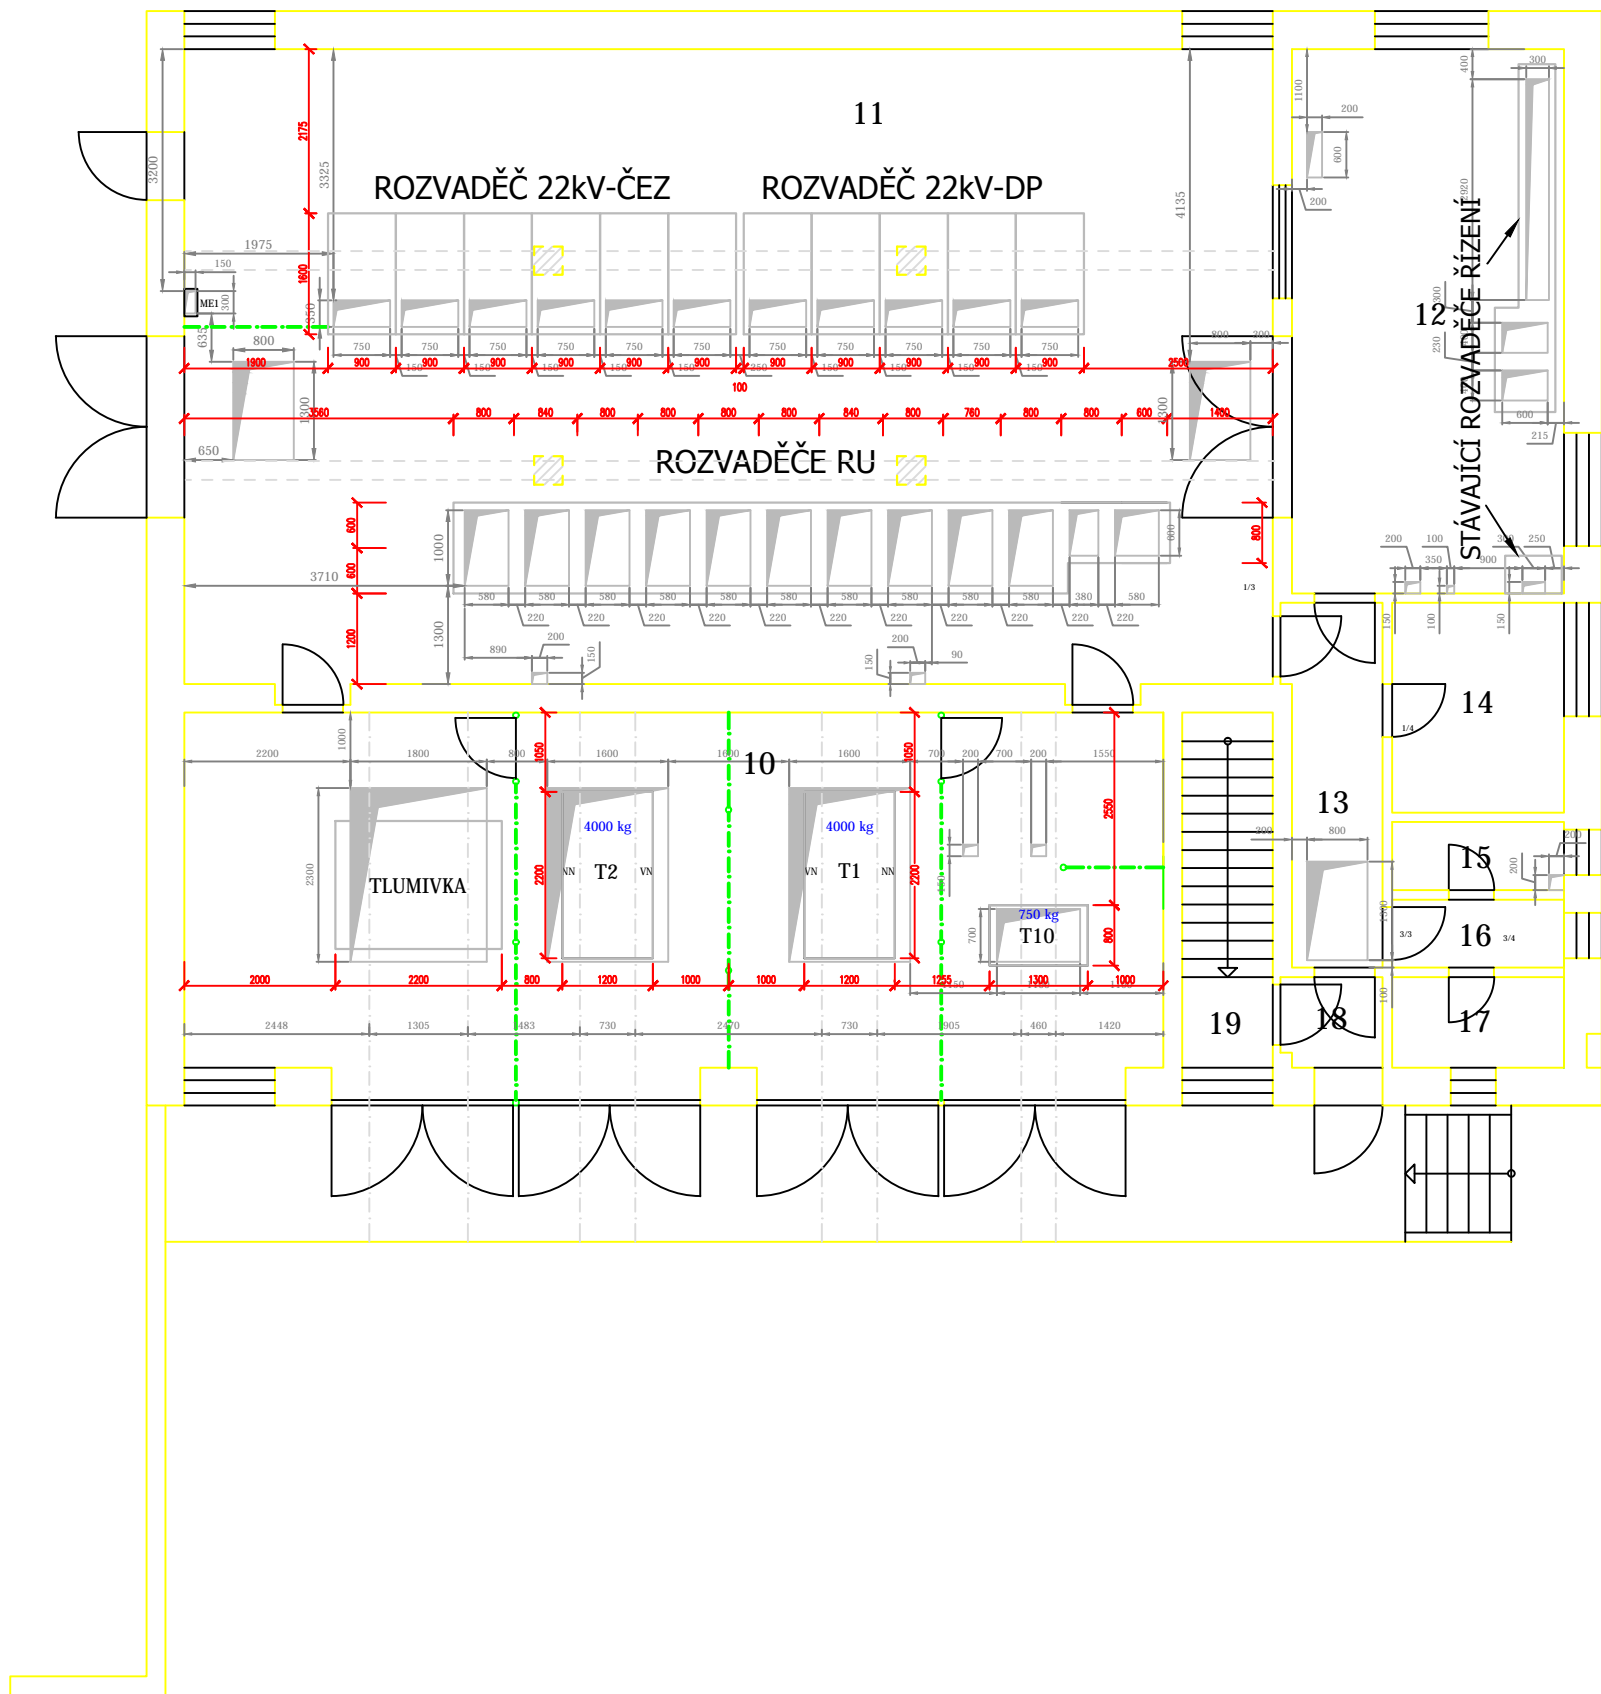

LETNÁ – NAVRHOVANÉ ŘEŠENÍ

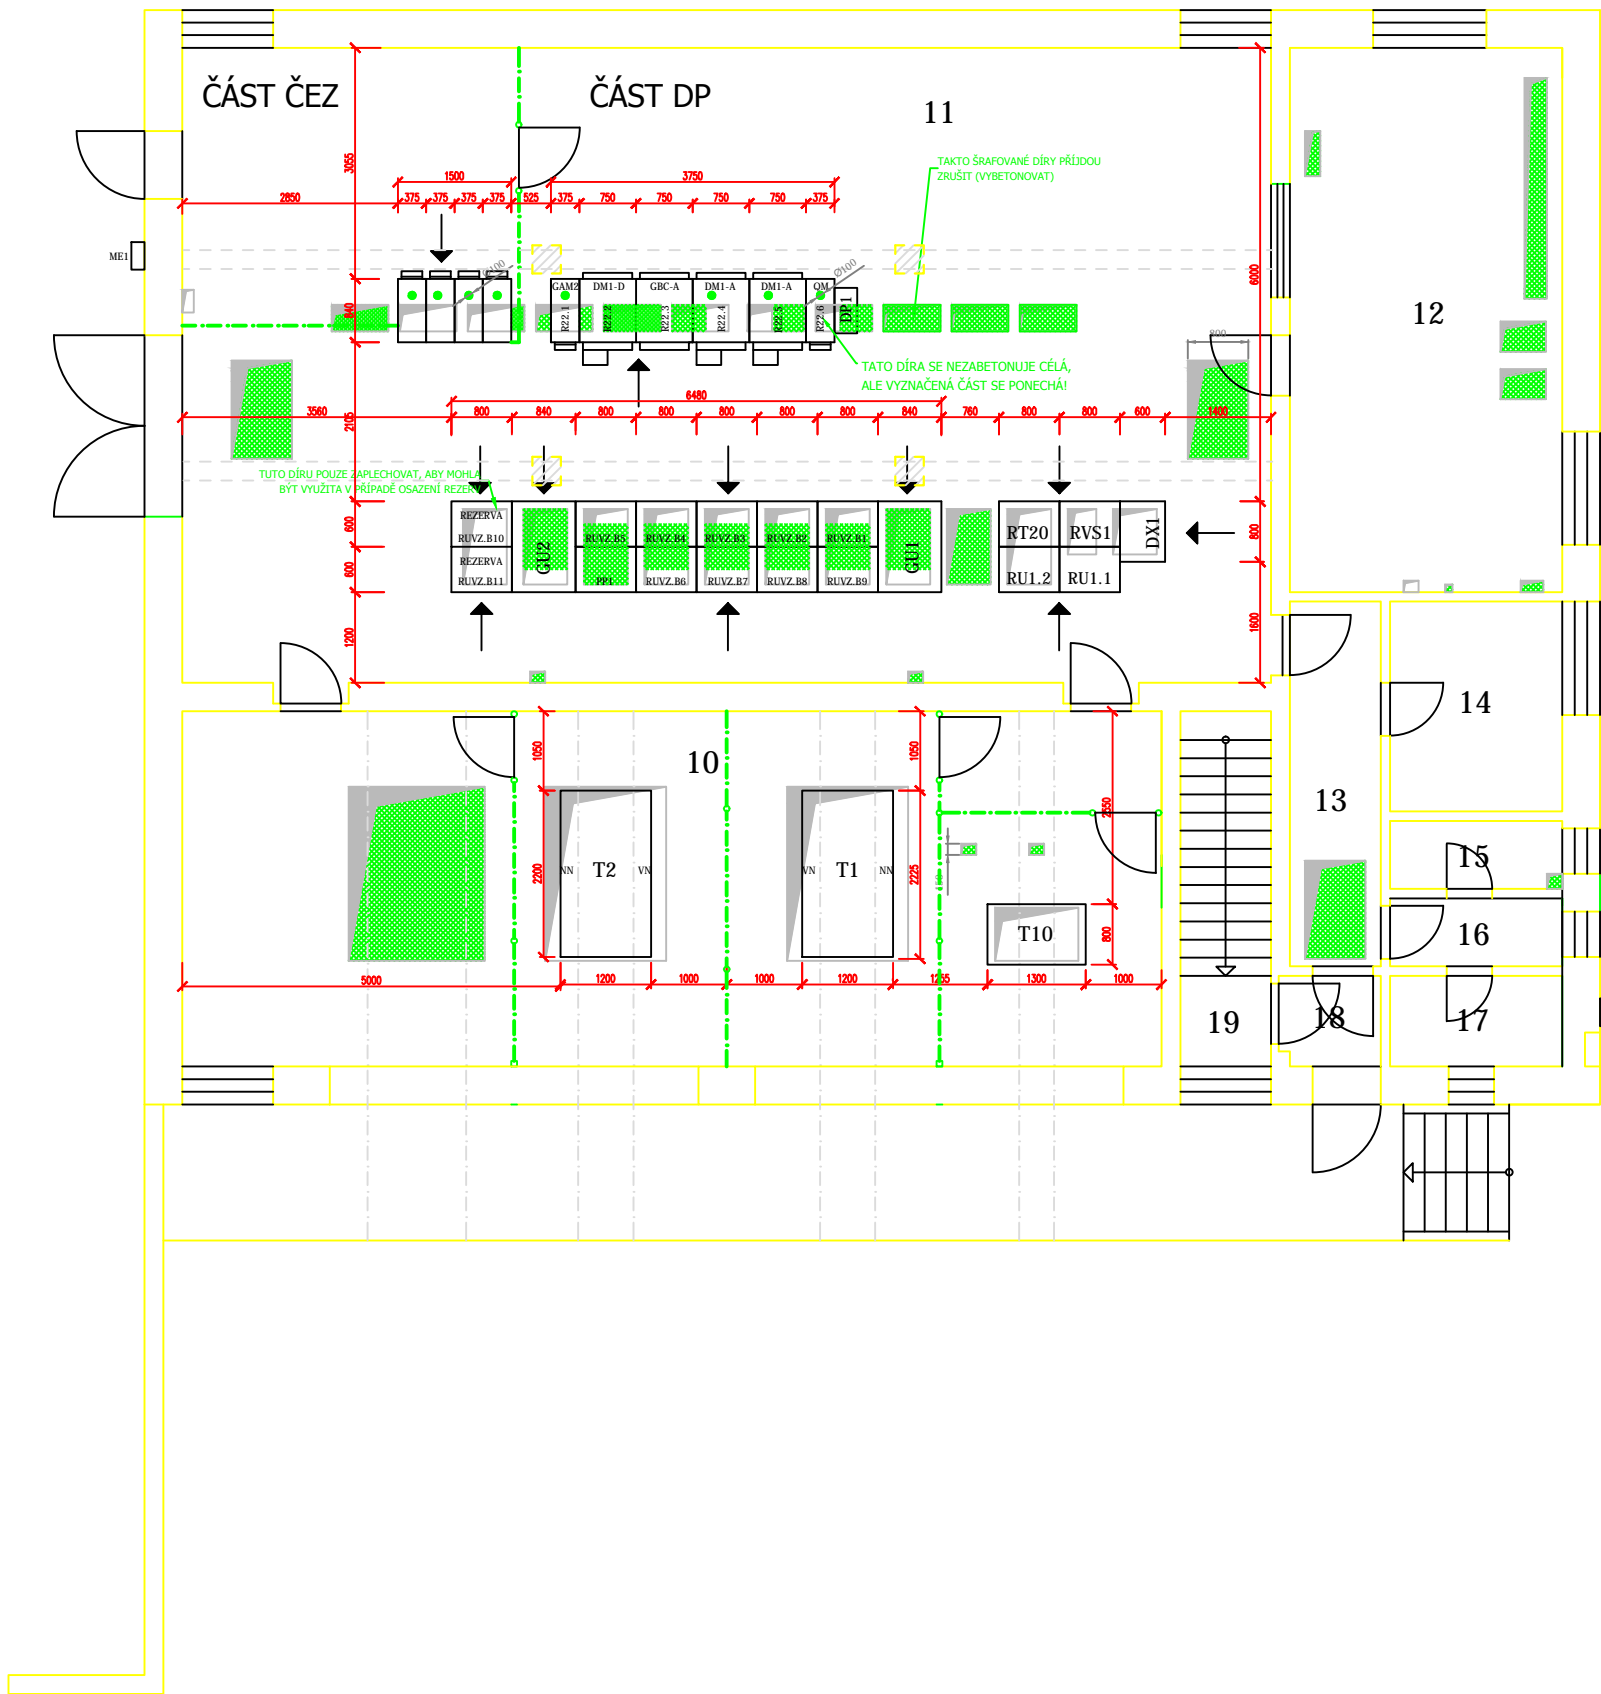

LEGENDA MÍSTNOSTÍ:

- |    |                       |
|----|-----------------------|
| 10 | TRAFÓ                 |
| 11 | MĚNÍRNA               |
| 12 | VELÍN                 |
| 13 | KOMUNIKACE            |
| 14 | ŠATNA, DENNÍ MÍSTNOST |
| 15 | WC                    |
| 16 | PŘEDSÍŇ               |
| 17 | SPRCHA                |
| 18 | ZÁDVEŘÍ               |
| 19 | SCHODIŠTĚ             |

POZNÁMKA :

- ROZVODNÁ SOUSTAVA :
- 1) 3 AC 50Hz, 10kV/IT
  - 2) 3PEN AC 50Hz, 400V/TN-C
  - 3) 2 DC 110V/IT

OCHRANA PŘED NEBEZPEČNÝM DOTYKOVÝM NAPĚTÍM :

- 1) ZEMNĚNÍM (IT)
- 2) SAMOČINNÝM ODPOJENÍM OD ZDROJE (TN-C)
- 3) SAMOČINNÝM ODPOJENÍM OD ZDROJE (IT)

| Číslo změny: | Obsah změny: | Datum změny: |
|--------------|--------------|--------------|
| 01           | -            | -            |
| 02           | -            | -            |
| 03           | -            | -            |

|   |  |                   |               |  |
|---|--|-------------------|---------------|--|
| Odpovědný projektant<br>ucelené části stavby: |  | Ing. Marek Ambrož | Ambrož        | <b>RPE, s.r.o.</b><br>Projektová a inženýrská kancelář |
| Odpovědný projektant objektu:                 |  | dle PS            |               |  |
| Navrhl — vypracoval:                          |  | Ing. Marek Ambrož | Ambrož        |  |
| Kontroloval:                                  |  | Ing. Marek Ambrož | Ambrož        |  |
| Místo stavby:                                 | Pízeň  | Okres:            | Pízeň — město | Heršpická 993/11b, 639 00 Brno                         |
| Stavebník:                                    | Pízeňské městské dopravní podniky, a.s.<br>Denisovo nábreží 920/12<br>Pízeň — Východní předměstí |                   |               | Zakázkové číslo: 17049                                 |
| Stavba:                                       | Zpracování projektové dokumentace pro výměnu technologií<br>měření Bory a Letná                  |                   |               | Datum: 03/2017   |
|   |  |                   |               | Stupeň — účel: DSP                                     |
|   |  |                   |               | Počet A4: 8x44   |
|   |  |                   |               | Měřítka: 1:100   |
| Objekt (soubor):                              | Výměna technologie měřicí Letná  |                   |               | Část: D.2.1  |
| Název přílohy:                                |  |                   |               | Příloha: 2   |
| Dispozice měřicí                              |  |                   |               | 100030   |