
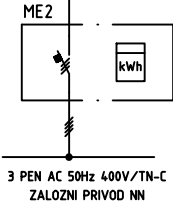
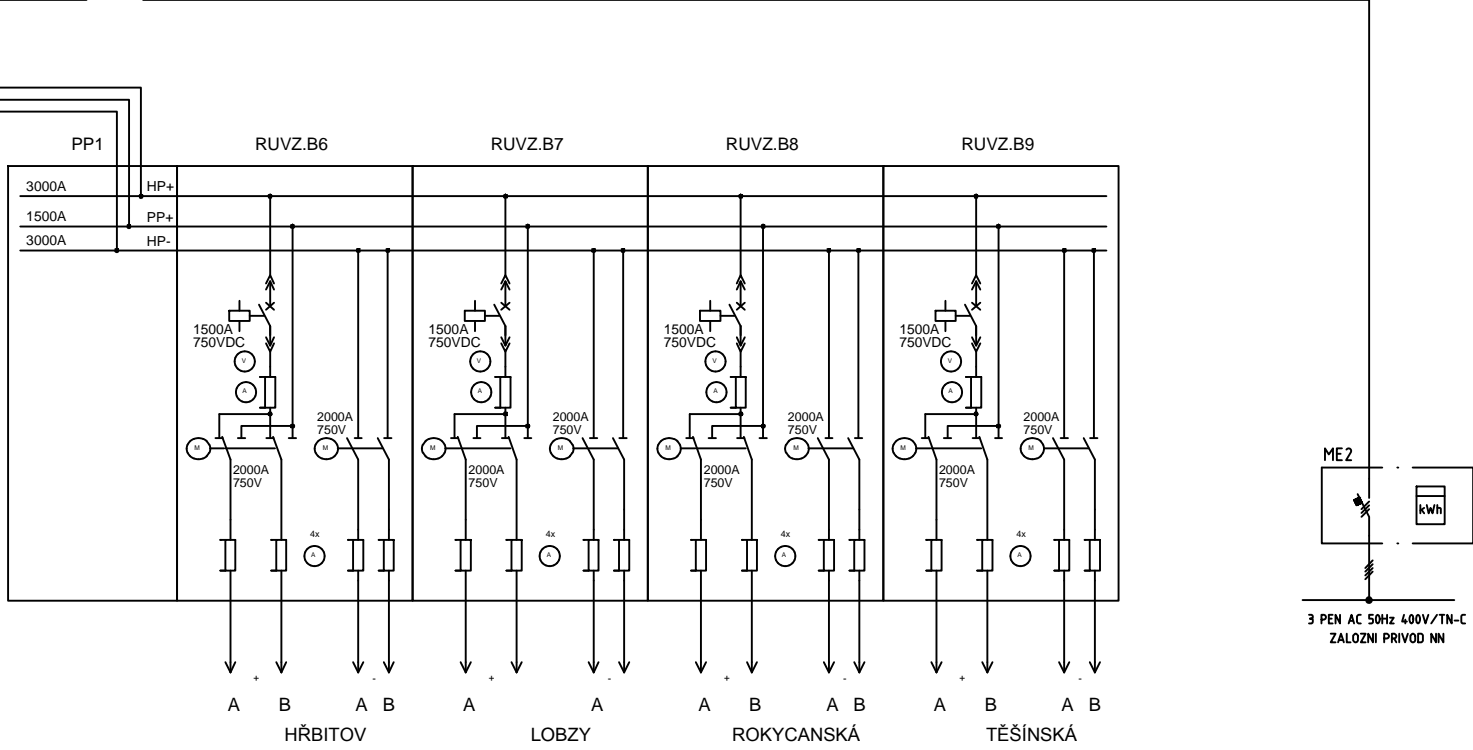
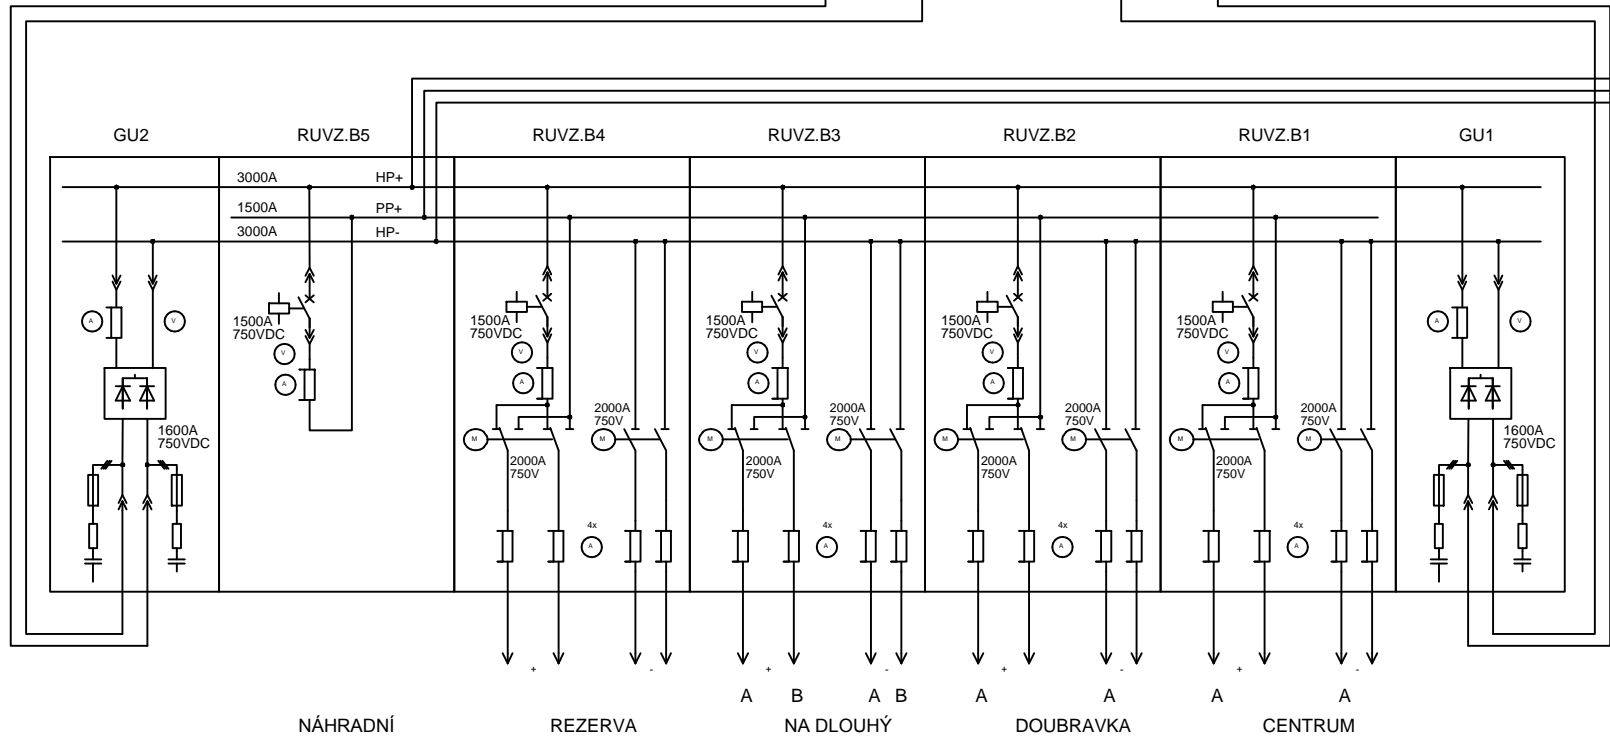
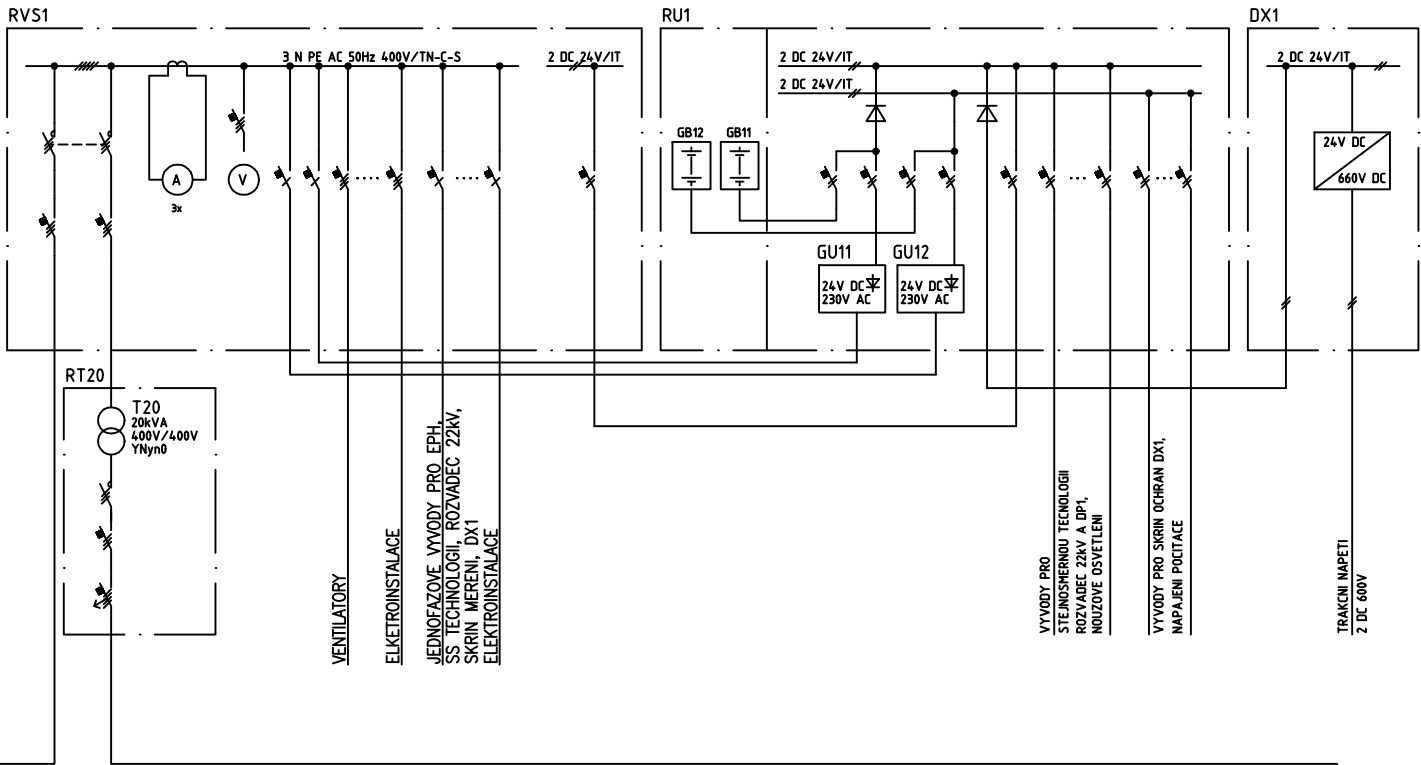


Pozn.
Kabel včetně koncovek dodávkou části DP

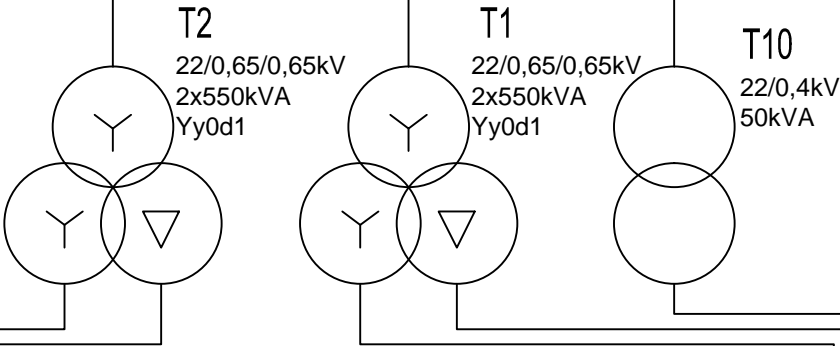

Číslo změny:	Obsah změny:	Datum změny:
01	-	-
02	-	-
03	-	-

Odpovědný projektant ucelené části stavby:	Ing. Marek Ambrož	Ambrož
Odpovědný projektant objektu:	dle PS	
Navrhl - vypracoval:	dle PS	
Kontroloval:	Ing. Marek Ambrož	Ambrož
Místo stavby:	Plzeň	Okres: Plzeň - město
Stavěbník:	Plzeňské městské dopravní podniky, a.s. Denisovo nábřeží 920/12 Plzeň - Východní předměstí	
Stavba:	Zpracování projektové dokumentace pro výměnu technologií měření Bory a Letná	
Objekt (soubor):	Výměna technologie měřírny Letná	
Název přílohy:	Přehledové schéma měřírny	
Heršpická 993/11b, 639 00 Brno		
Zakázkové číslo:	17049	
Datum:	04/2017	
Stupeň - účel:	DSP	
Počet A4:	3x A4	
Měřítok:	--	
Část:	D.2.1	Souprava:
Příloha:	3	
100030		