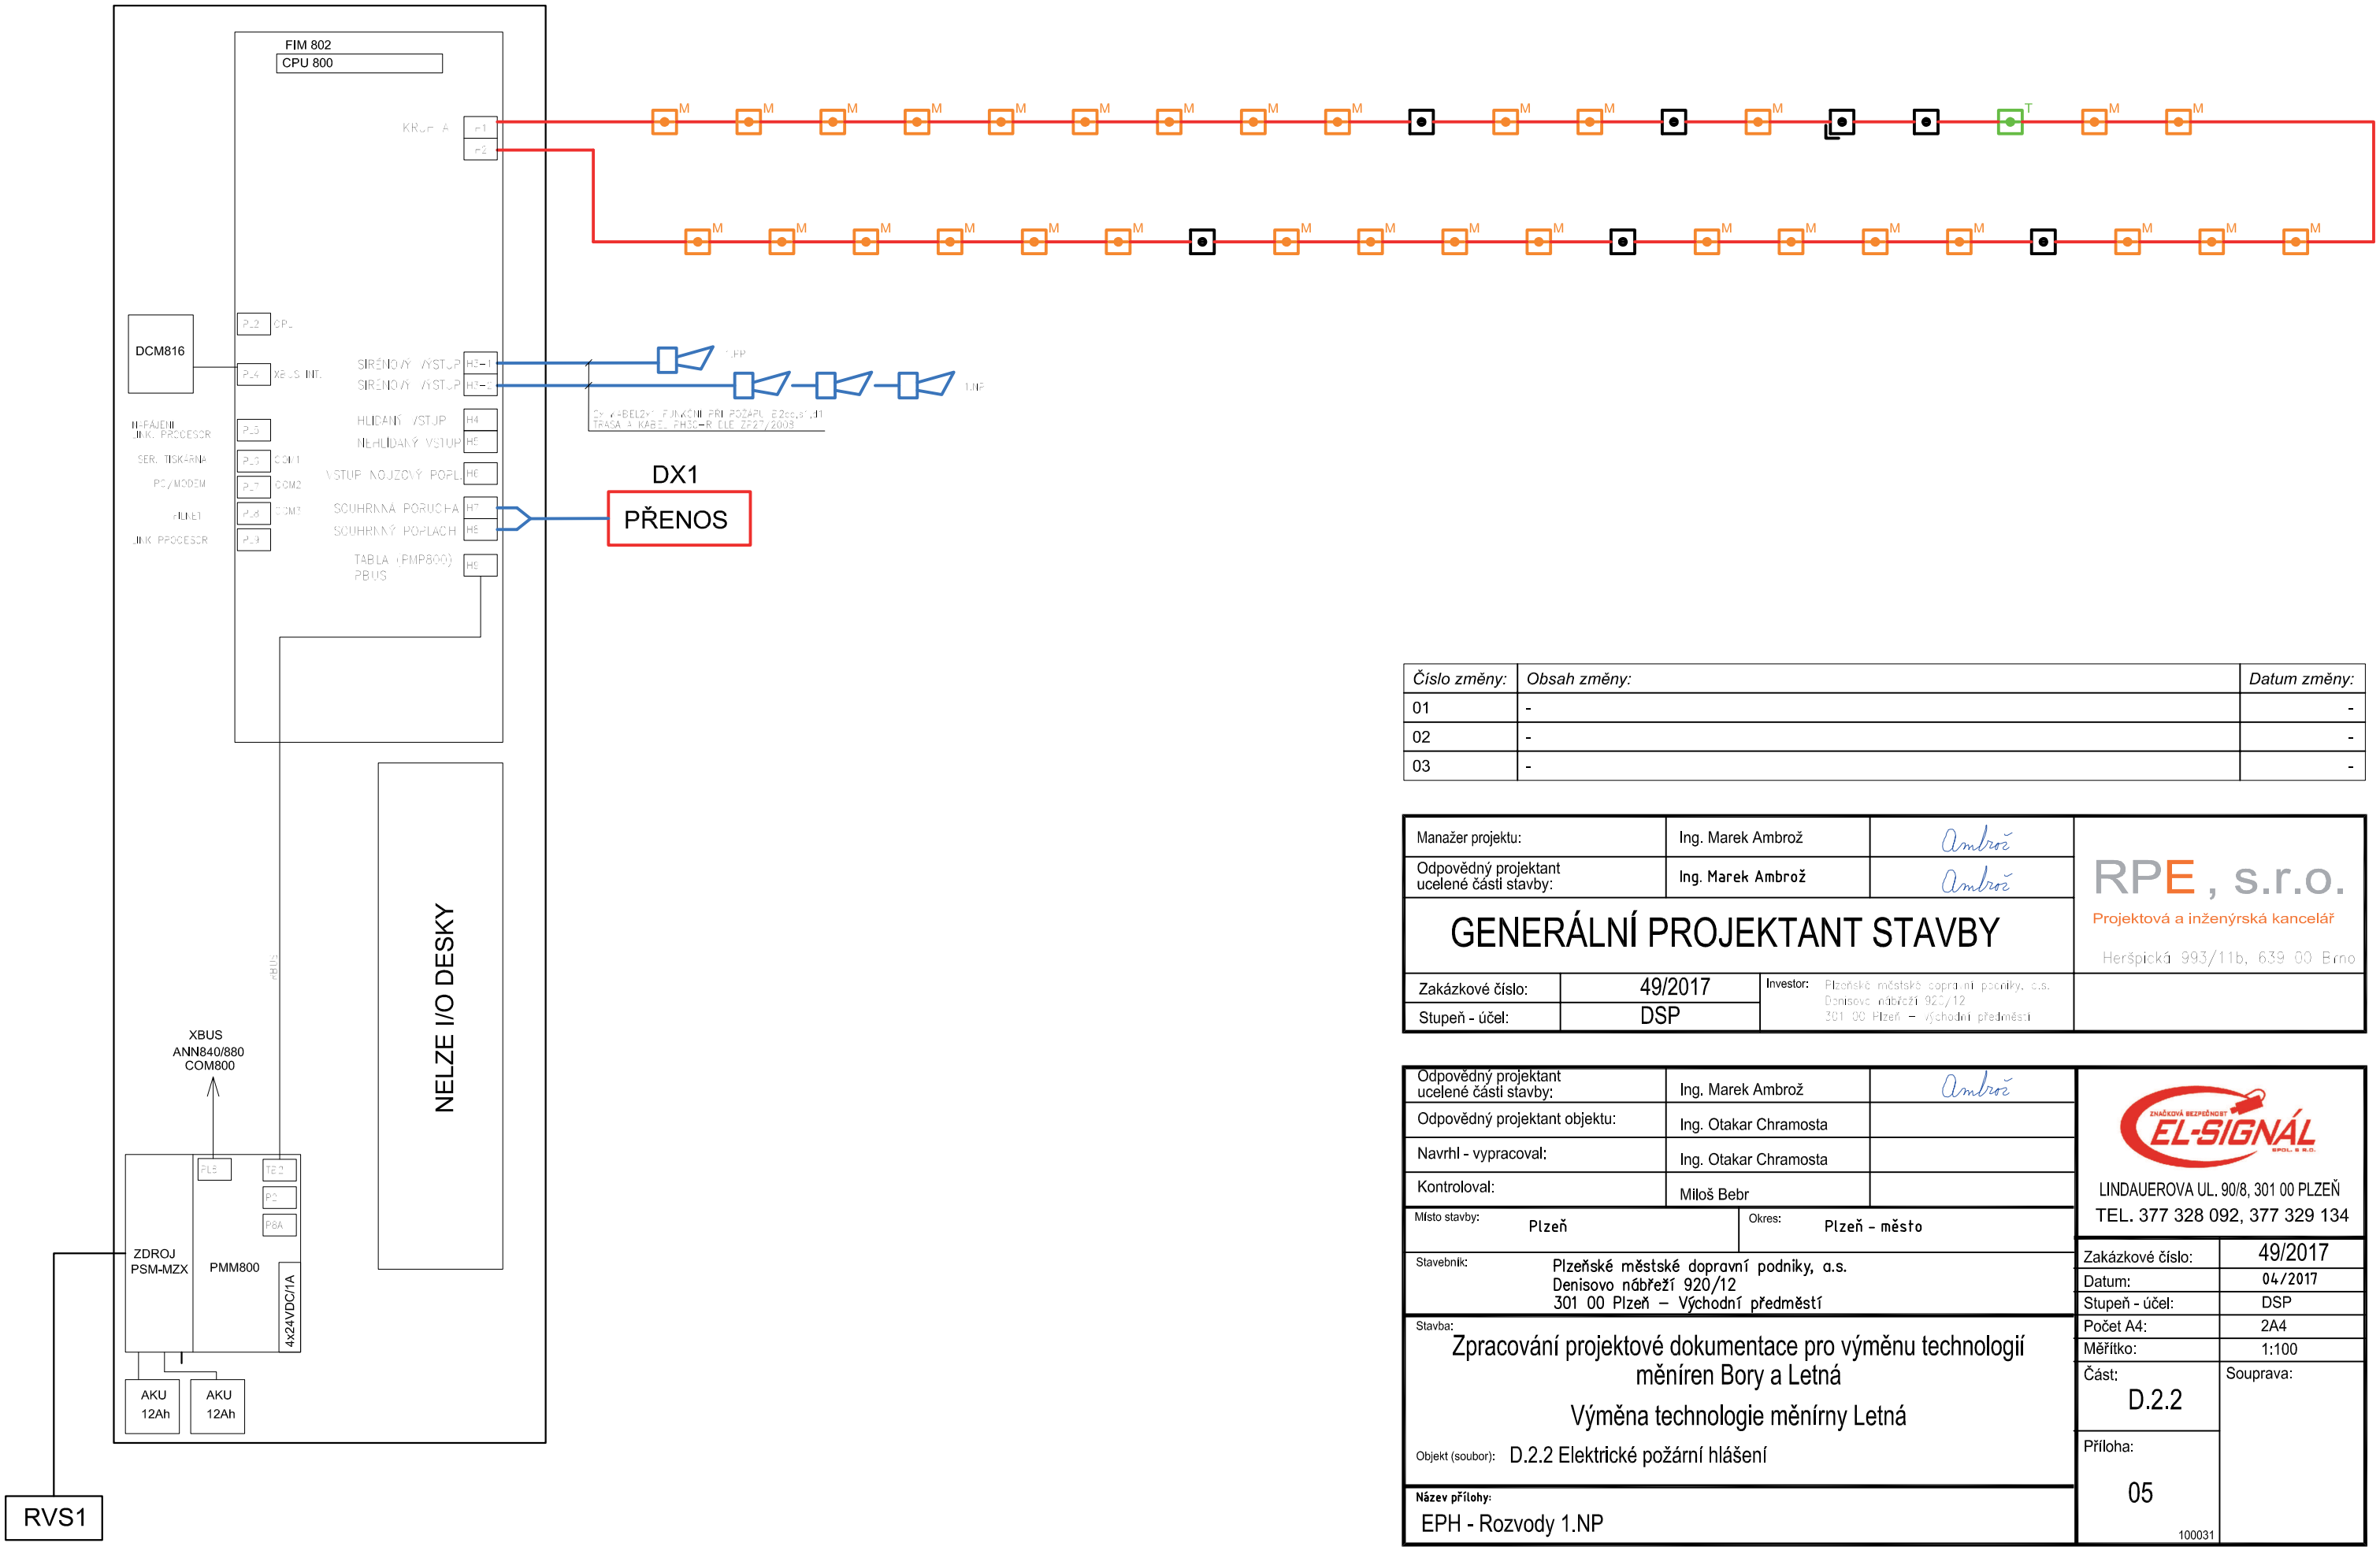

Číslo změny:	Obsah změny:	Datum změny:
01	-	-
02	-	-
03	-	-

Manažer projektu:	Ing. Marek Ambrož	Ambrož	RPE , s.r.o. Projektová a inženýrská kancelář Heršpická 993/11b, 639 00 Brno
Odpovědný projektant ucelené části stavby:	Ing. Marek Ambrož	Ambrož	
GENERÁLNÍ PROJEKTANT STAVBY			
Zakázkové číslo:	49/2017	Investor: Plzeňské městské dopravní podniky, a.s. Denisovo nábřeží 922/12 301 00 Plzeň – Východní předměstí	
Stupeň - účel:	DSP		

Odpovědný projektant ucelené části stavby:	Ing. Marek Ambrož	Ambrož	EL-SIGNÁL spol. s r.o.
Odpovědný projektant objektu:	Ing. Otakar Chramosta		LINDAUEROVA UL. 90/8, 301 00 PLZEŇ
Navrhl - vypracoval:	Ing. Otakar Chramosta		TEL. 377 328 092, 377 329 134
Kontroloval:	Miloš Bebr		

Místo stavby: Plzeň — Okres: Plzeň - město

Stavebník: Plzeňské městské dopravní podniky, a.s.
Denisovo nábřeží 920/12
301 00 Plzeň – Východní předměstí

Stavba:

Zpracování projektové dokumentace pro výměnu technologií měníren Bory a Letná

Výměna technologie měnírny Letná

Objekt (soubor): D.2.2 Elektrické požární hlášení

Název přílohy:
EPH - Rozvody 1.NP

Zakázkové číslo:	49/2017
Datum:	04/2017
Stupeň - účel:	DSP
Počet A4:	2A4
Měřítko:	1:100
Část: D.2.2	Souprava:
Příloha: 05	

100031