



Jednopolové schéma rozvodny 22kV

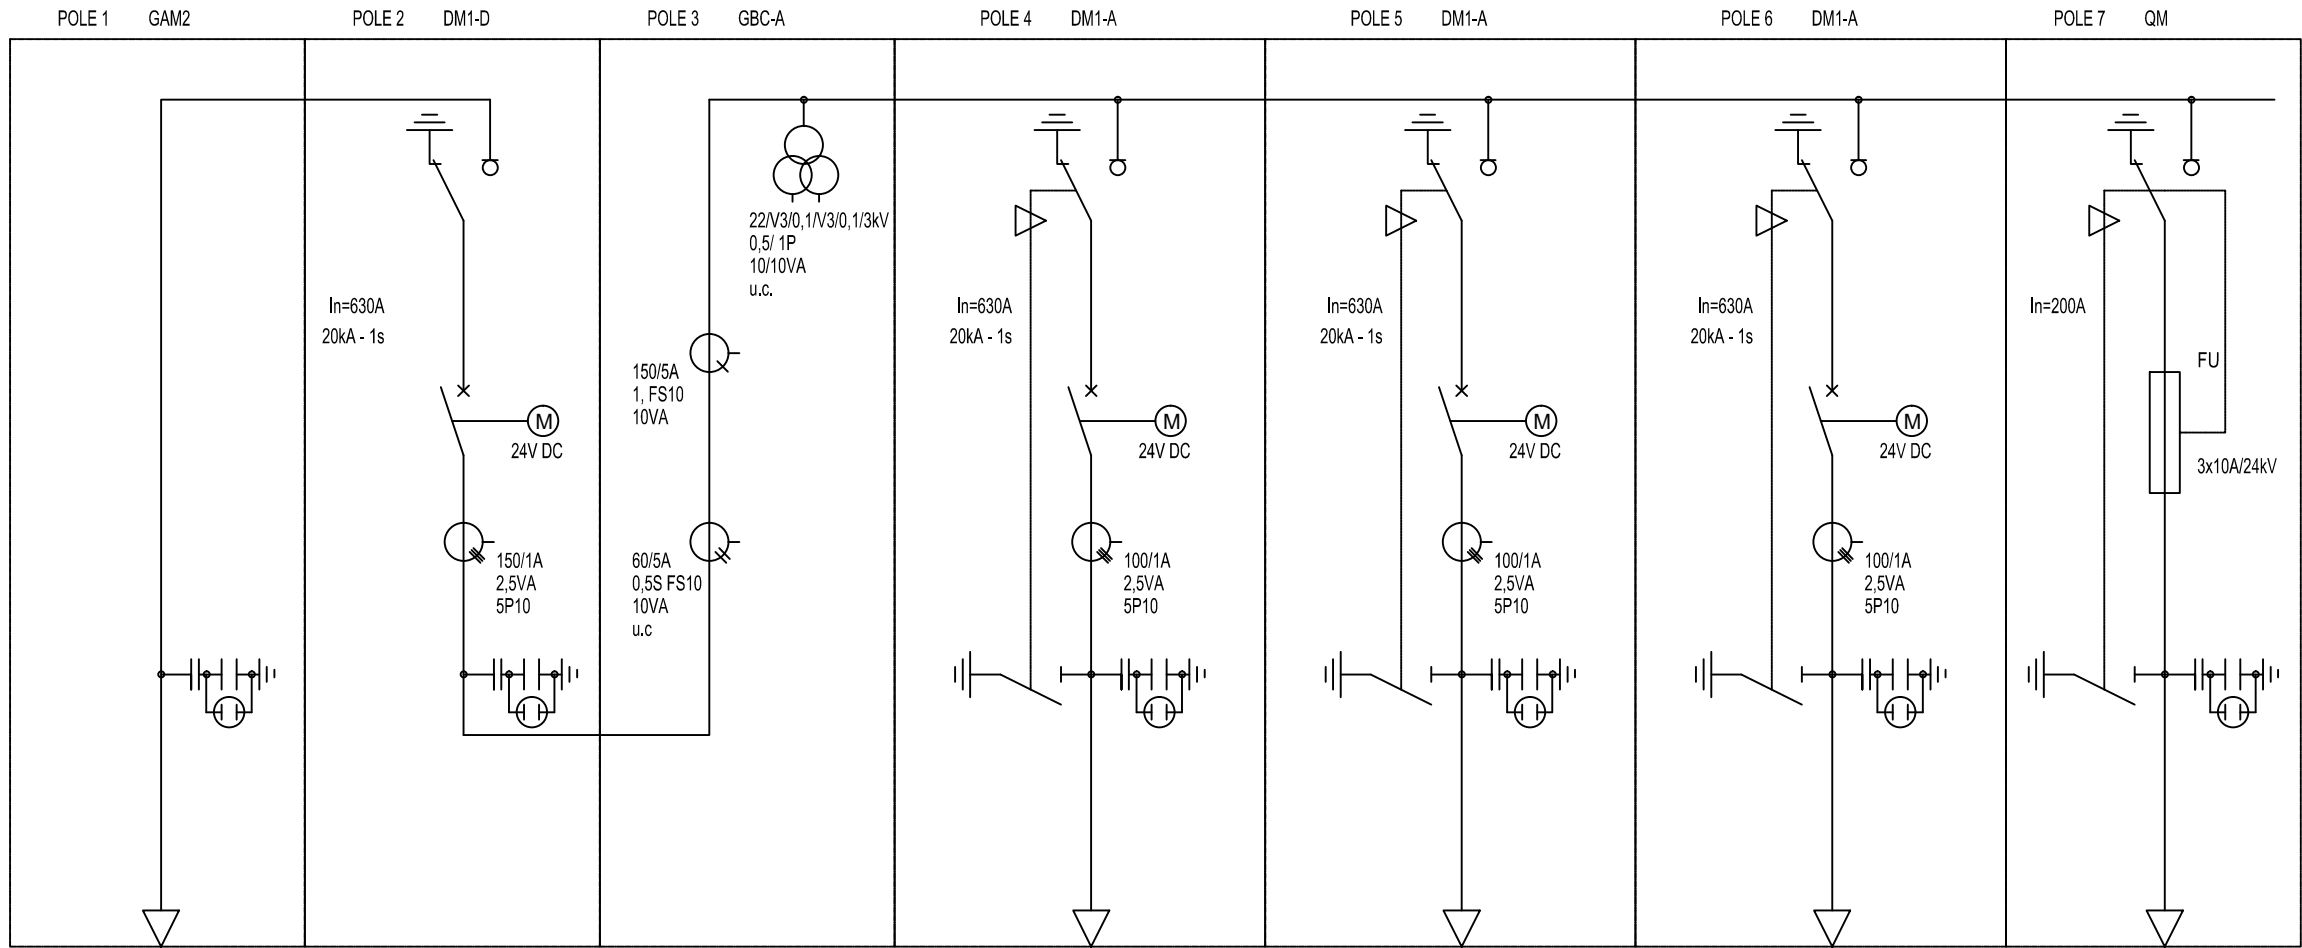

ČEZ

Pozn.
Kabel včetně koncovek dodávkou části DP

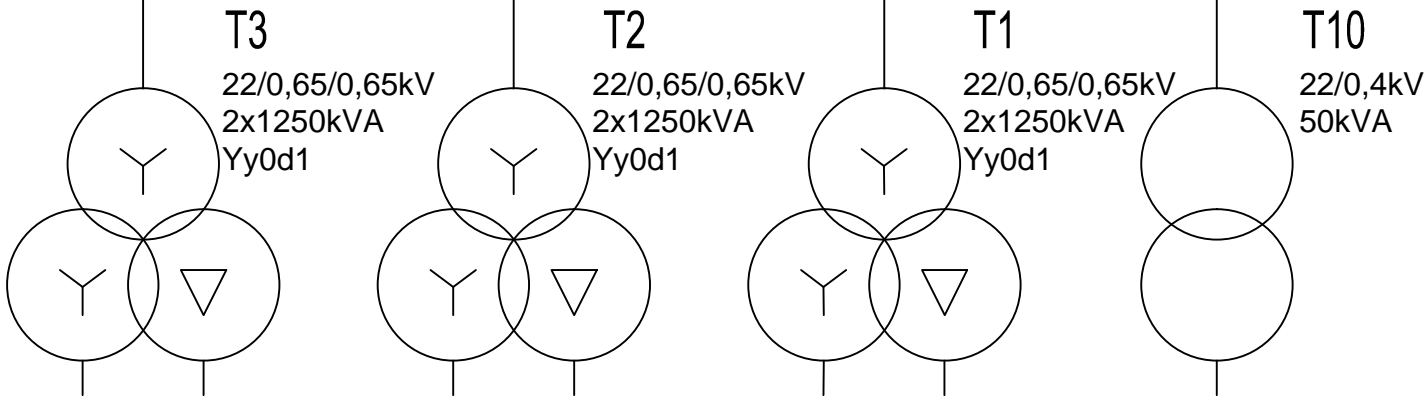

Číslo změny:	Obsah změny:	Datum změny:
01	-	-
02	-	-
03	-	-

Odpovědný projektant ucelené části stavby:	Ing. Marek Ambrož	Ambrož	RPE, s.r.o. Projektová a inženýrská kancelář Heršpická 993/11b, 639 00 Brno		
Odpovědný projektant objektu:	dle PS				
Navrhl - vypracoval:	dle PS				
Kontroloval:	Ing. Marek Ambrož	Ambrož			
Místo stavby:	Plzeň	Okres:	Plzeň - město	Zakázkové číslo:	17049
Stavebník:	Plzeňské městské dopravní podniky, a.s. Denisovo nábřeží 920/12 Plzeň - Východní předměstí			Datum:	07/2017
Stavba:	Zpracování projektové dokumentace pro výměnu technologií měření Bory a Letná Výměna technologie měřirny Bory			Stupeň - účel:	DPS
Objekt (soubor):				Počet A4:	3xA4
Název přílohy:				Měřítka:	--
Jednopolové schéma rozvodny 22kV				Část:	D.2.1
				Příloha:	11
					100033