


Jednopolové schéma vlastní spotřeby

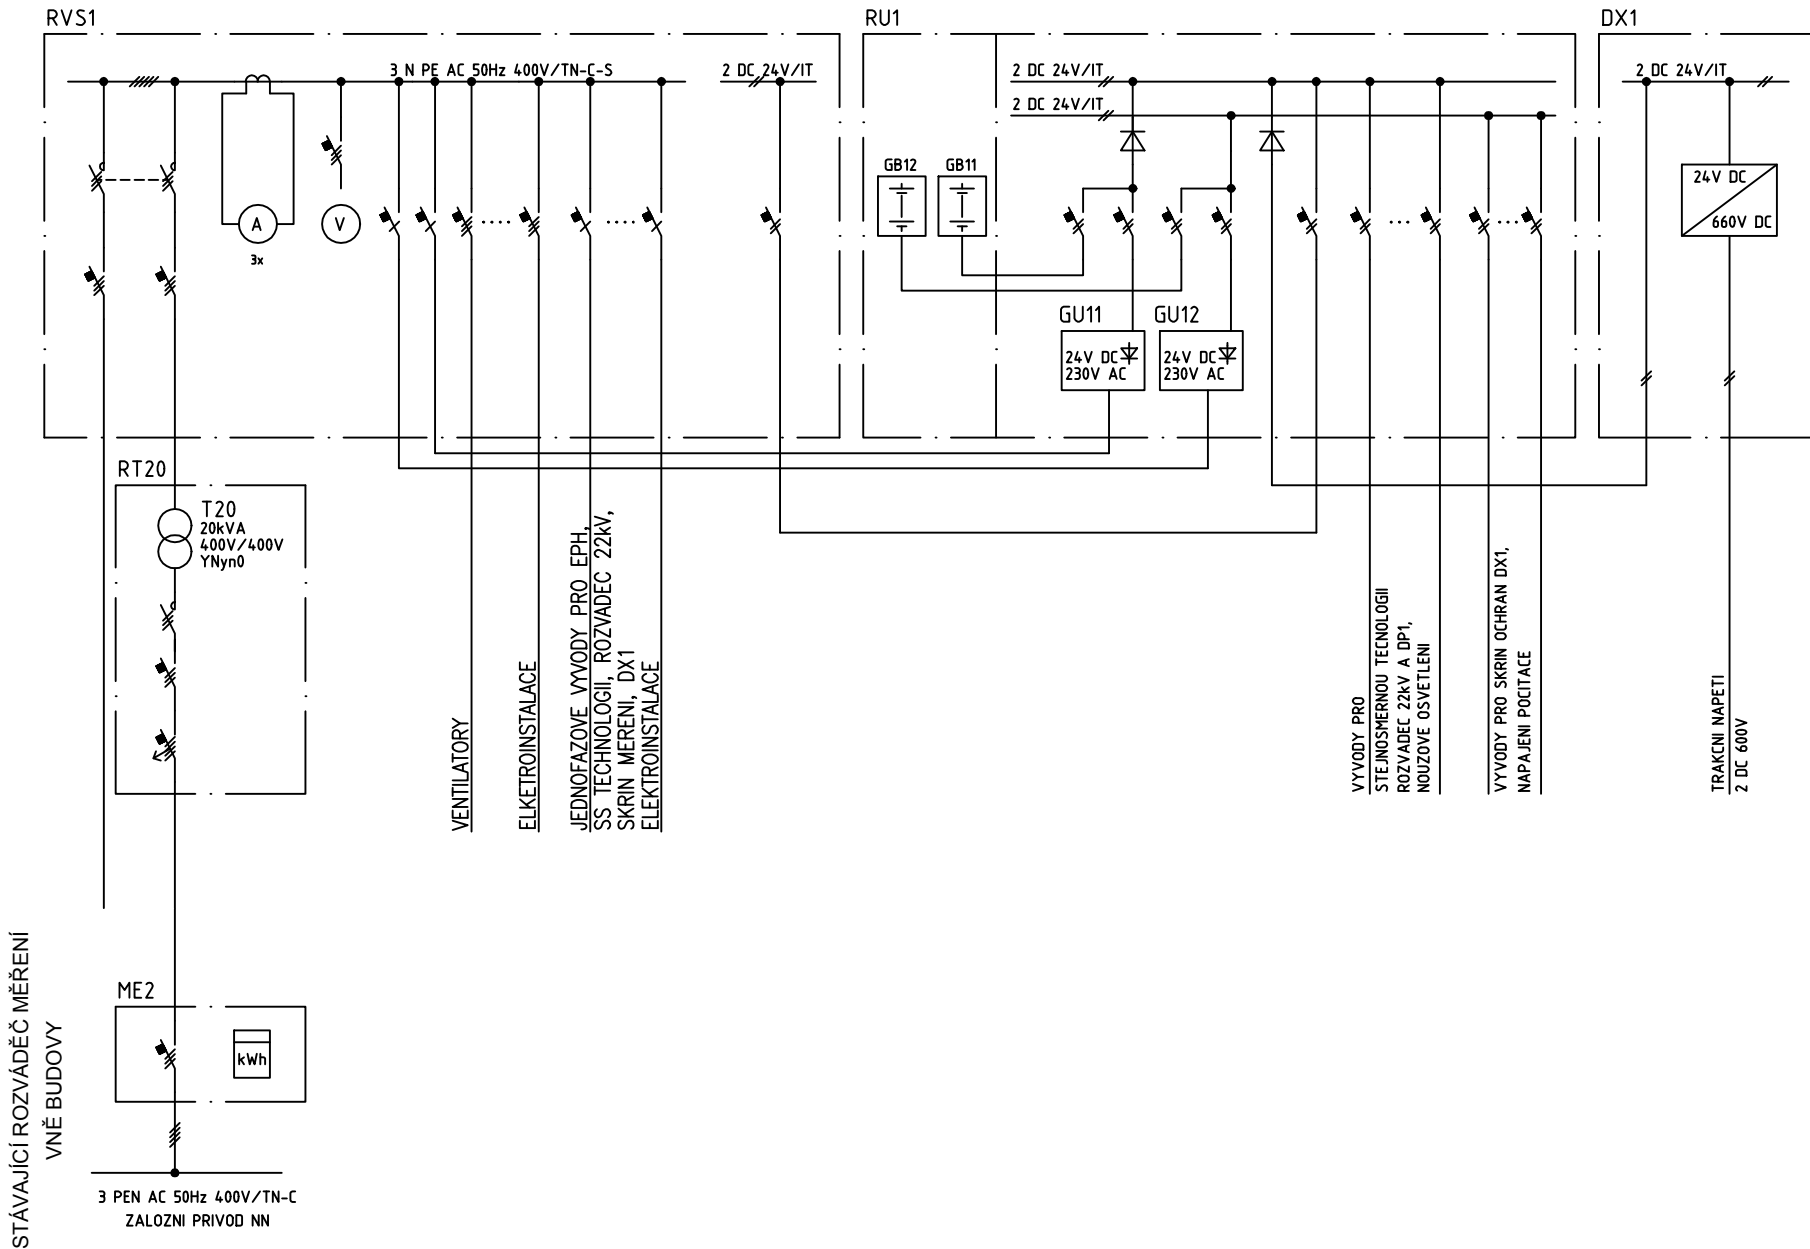

Číslo změny:	Obsah změny:	Datum změny:
01	-	-
02	-	-
03	-	-

Odpovědný projektant ucelené části stavby:		Ing. Marek Ambrož	Ambrož		<div>RPE, s.r.o.</div> <div>Projektová a inženýrská kancelář</div>	
Odpovědný projektant objektu:		dle PS				
Navrhl - vypracoval:		dle PS				
Kontroloval:		Ing. Marek Ambrož	Ambrož			
Místo stavby: Plzeň		Okres:	Plzeň - město		Heršpická 993/11b, 639 00 Brno	
Stavebník:		Plzeňské městské dopravní podniky, a.s. Denisovo nábreží 920/12 Plzeň - Východní předměstí			Zakázkové číslo: 17049	
Stavba:		Zpracování projektové dokumentace pro výměnu technologií měření Bory a Letná Výměna technologie měřirny Bory			Datum: 07/2017	
Objekt (soubor):					Stupeň - účel: DPS	
					Počet A4: 3xA4	
					Měřítko: --	
Název přílohy:		Jednopolové schéma vlastní spotřeby			Část: D.2.1	Souprava:
					Příloha: 13	
100033						