


Jednopolové schéma rozvodny 600V DC

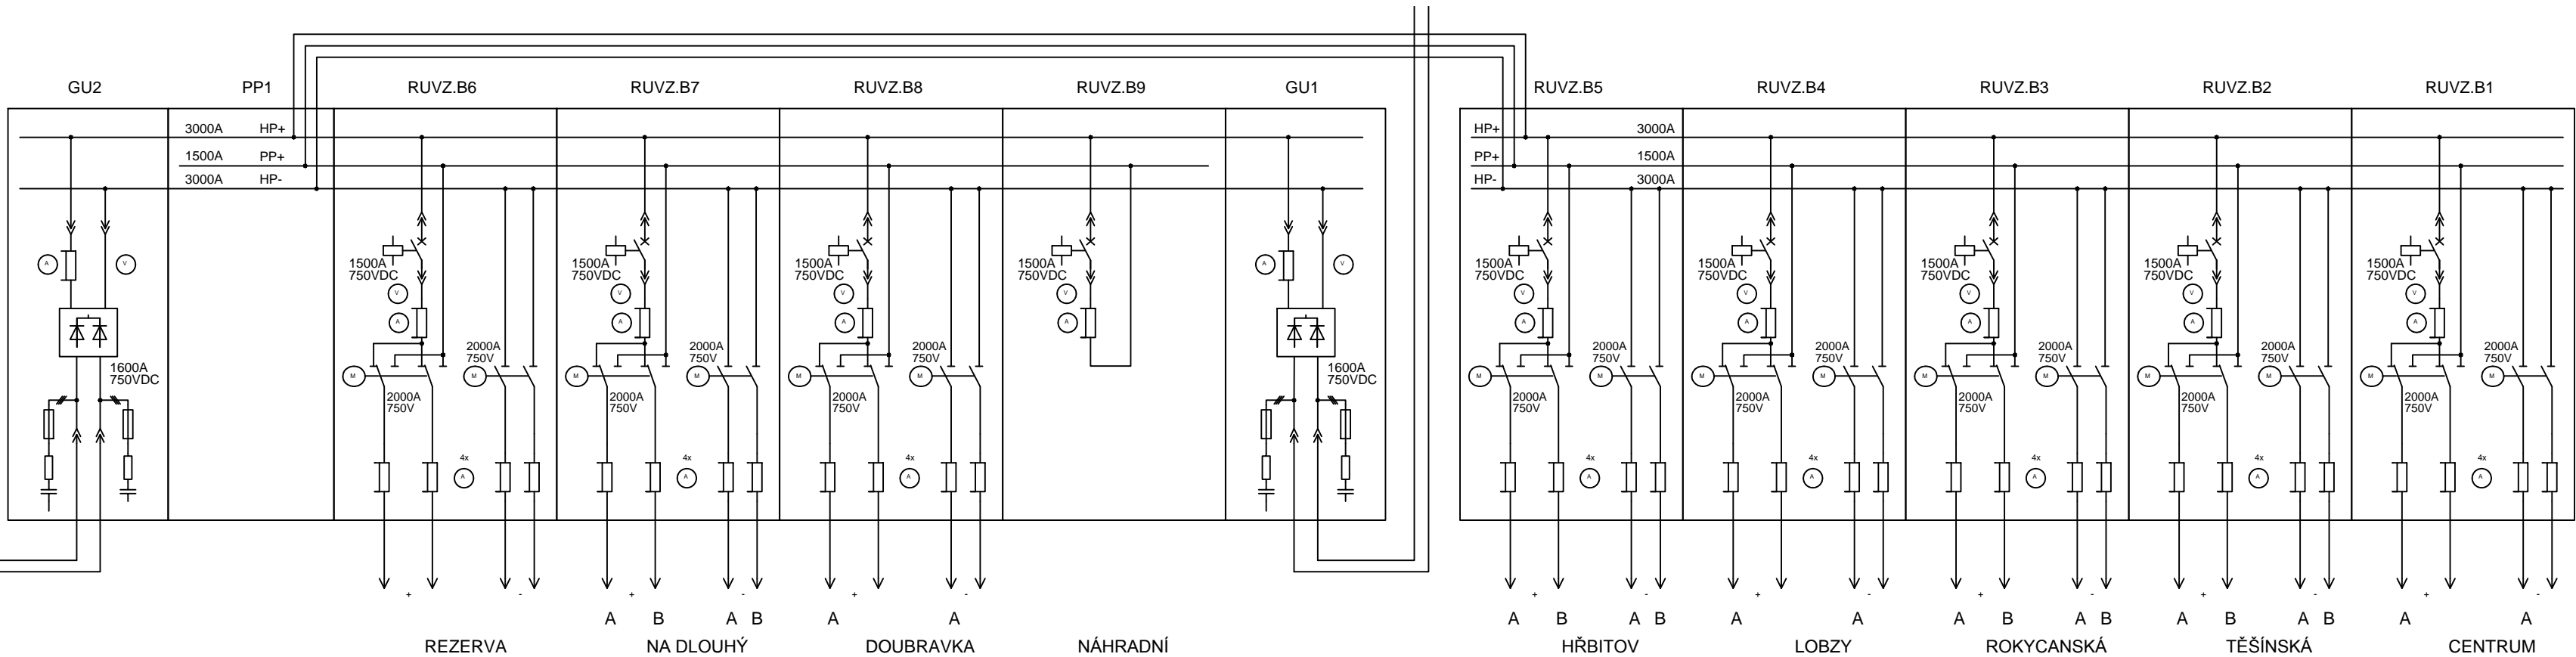

Číslo změny:	Obsah změny:	Datum změny:
01	-	-
02	-	-
03	-	-

Odpovědný projektant ucelené části stavby:		Ing. Marek Ambrož	Ambrož	<div>RPE, s.r.o.</div> <div>Projektová a inženýrská kancelář</div> <div>Heršpická 993/11b, 639 00 Brno</div>	
Odpovědný projektant objektu:		dle PS			
Navrhl - vypracoval:		dle PS			
Kontroloval:		Ing. Marek Ambrož	Ambrož		
Místo stavby:	Plzeň	Okres:	Plzeň - město	Zakázkové číslo: 17049	
Stavebník:	Plzeňské městské dopravní podniky, a.s. Denisovo nábřeží 920/12 Plzeň - Východní předměstí			Datum: 07/2017	
Stavba:	Zpracování projektové dokumentace pro výměnu technologií měniren Bory a Letná Výměna technologie měnirny Letná			Stupeň - účel: DPS	
Objekt (soubor):				Počet A4: 3xA4	
				Měřítko: - -	
				Část: D.2.1	
Název přílohy:	Jednopolové schéma rozvodny 600V DC			Příloha: 12	Souprava:
				100032	