


Jednopolové schéma vlastní spotřeby

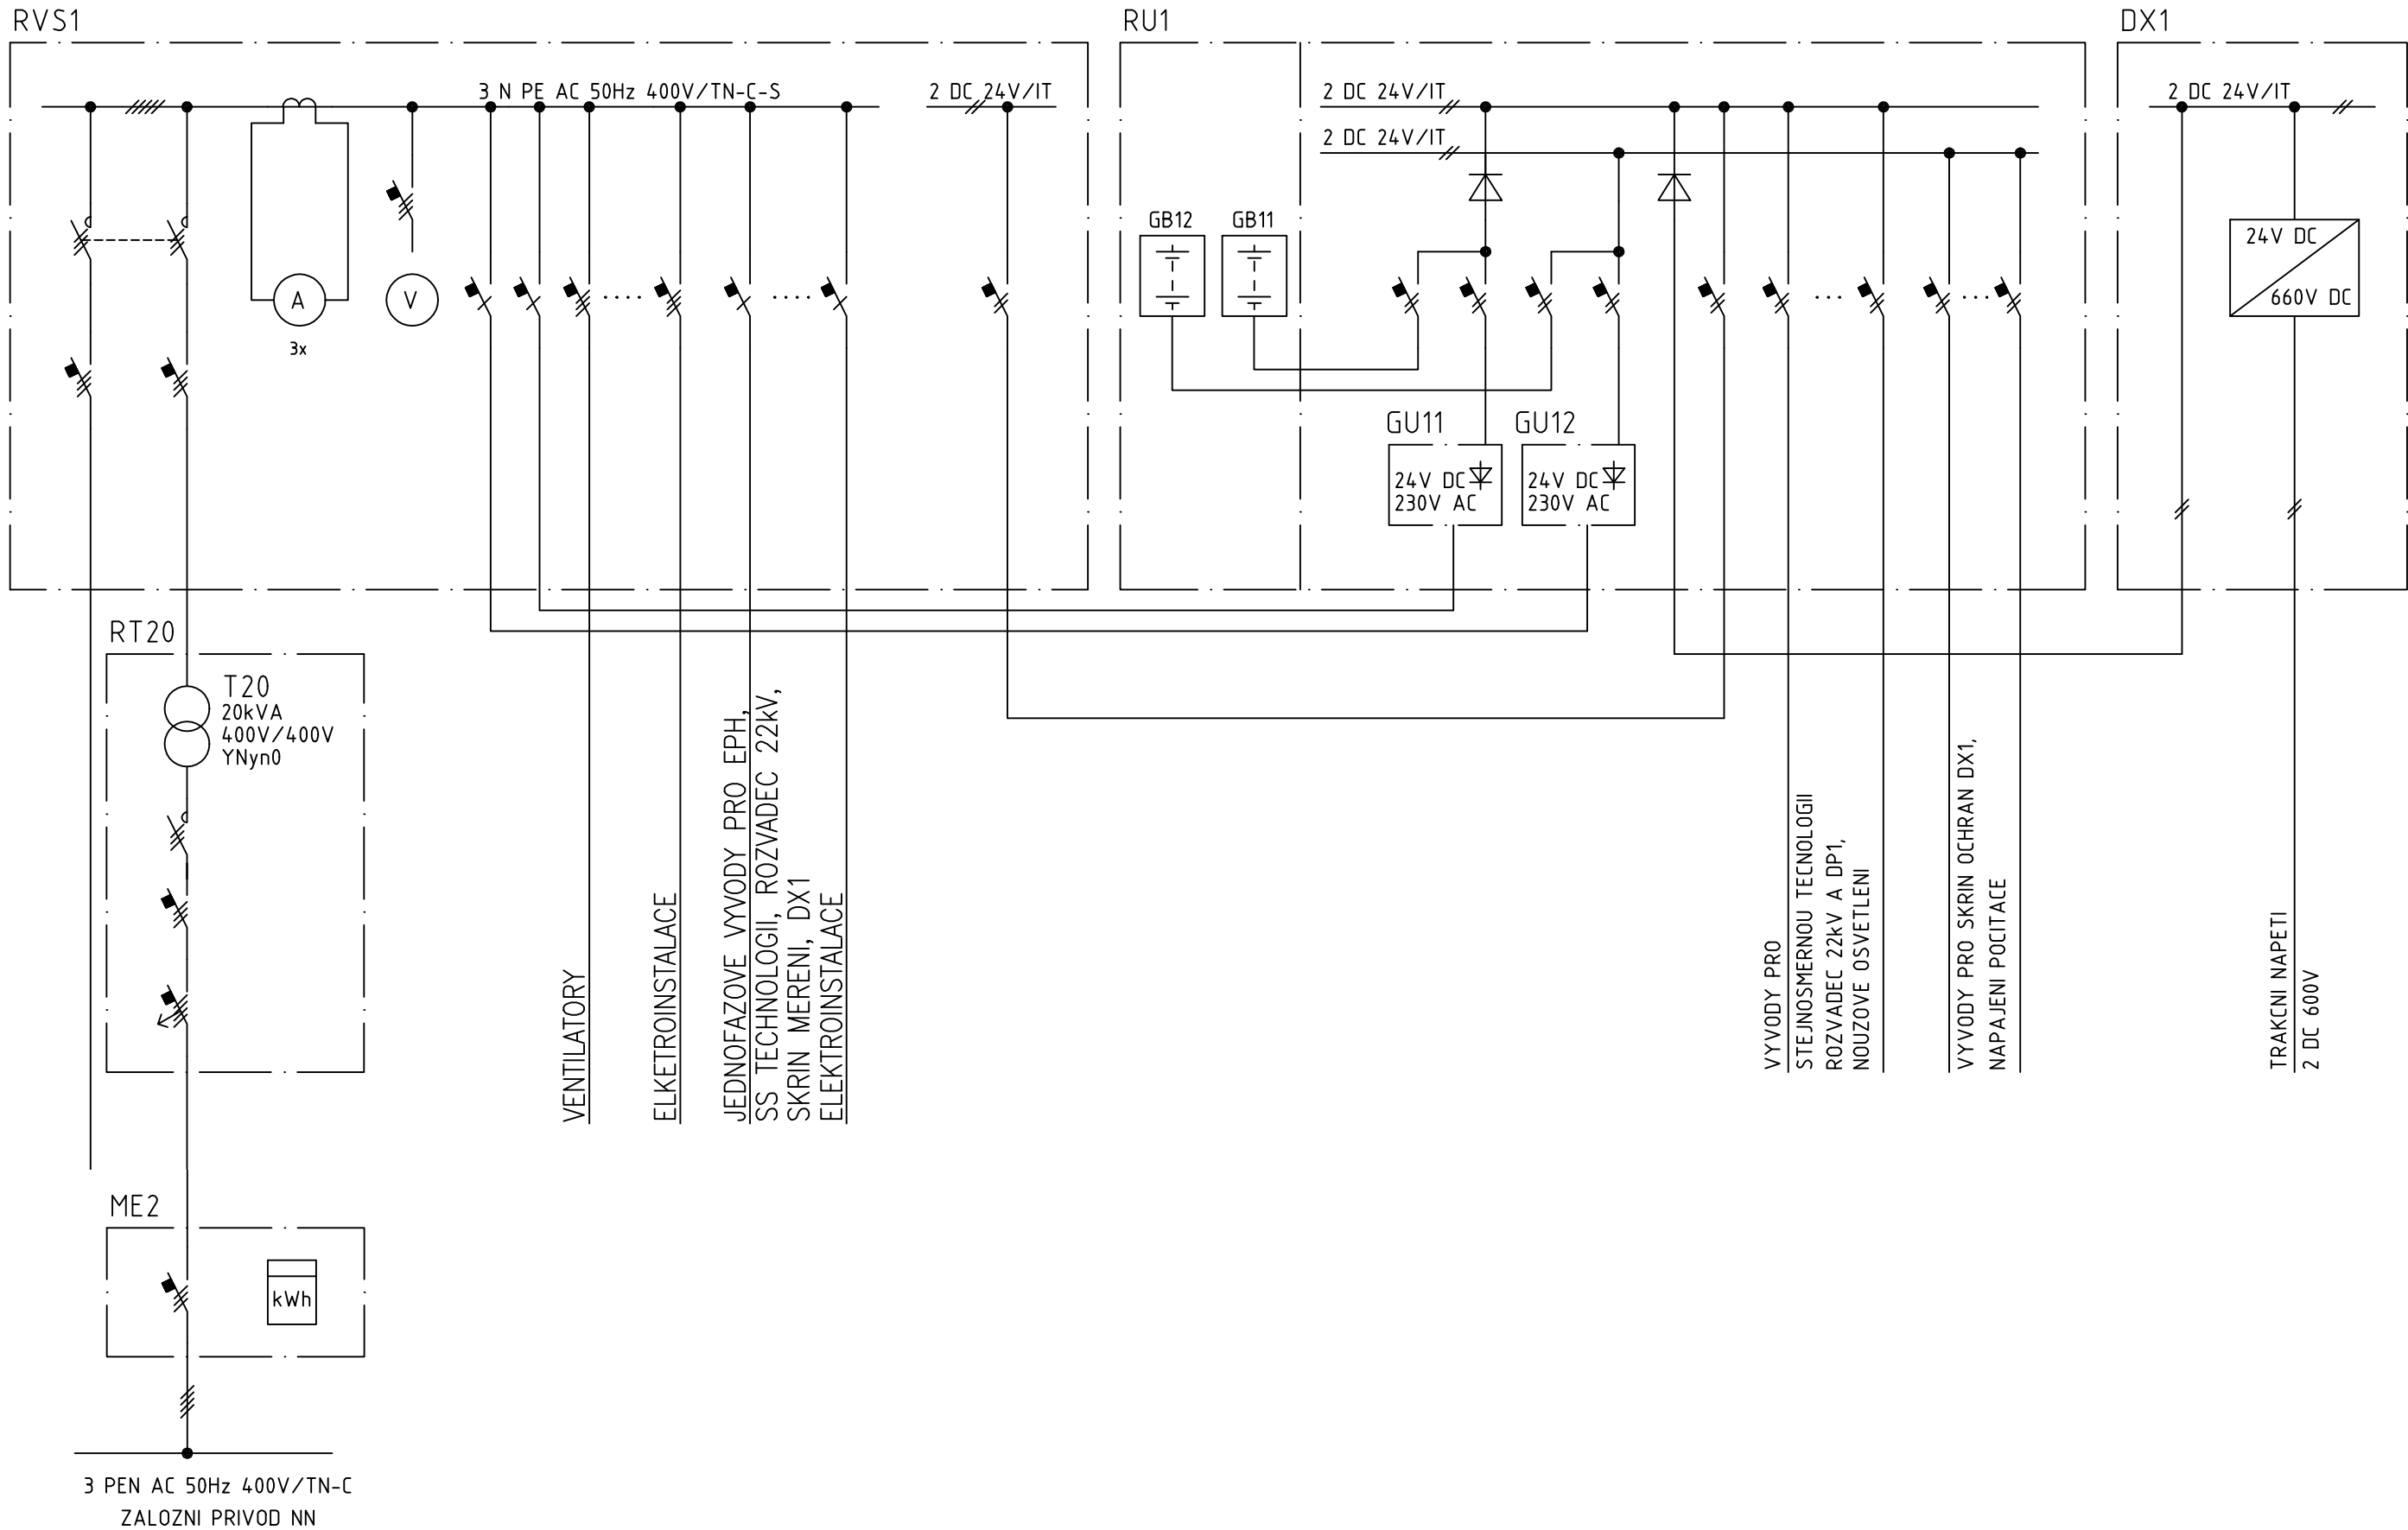

Číslo změny:	Obsah změny:	Datum změny:
01	-	-
02	-	-
03	-	-

Odpovědný projektant ucelené části stavby:		Ing. Marek Ambrož	Ambrož	<div>RPE, s.r.o.</div> <div>Projektová a inženýrská kancelář</div> <div>Heršpická 993/11b, 639 00 Brno</div>
Odpovědný projektant objektu:		dle PS		
Navrhl - vypracoval:		dle PS		
Kontroloval:		Ing. Marek Ambrož	Ambrož	
Místo stavby: Plzeň		Okres: Plzeň - město		
Stavebník:		Plzeňské městské dopravní podniky, a.s. Denisovo nábreží 920/12 Plzeň - Východní předměstí		
Stavba:		Zpracování projektové dokumentace pro výměnu technologií měnění Bory a Letná Výměna technologie měněnírny Letná		
Objekt (soubor):				
Název přílohy:		Jednopolové schéma vlastní spotřeby		

Zakázkové číslo:	17049
Datum:	07/2017
Stupeň - účel:	DPS
Počet A4:	3x A4
Měřítka:	--
Část:	D.2.1
Příloha:	13
100032	