


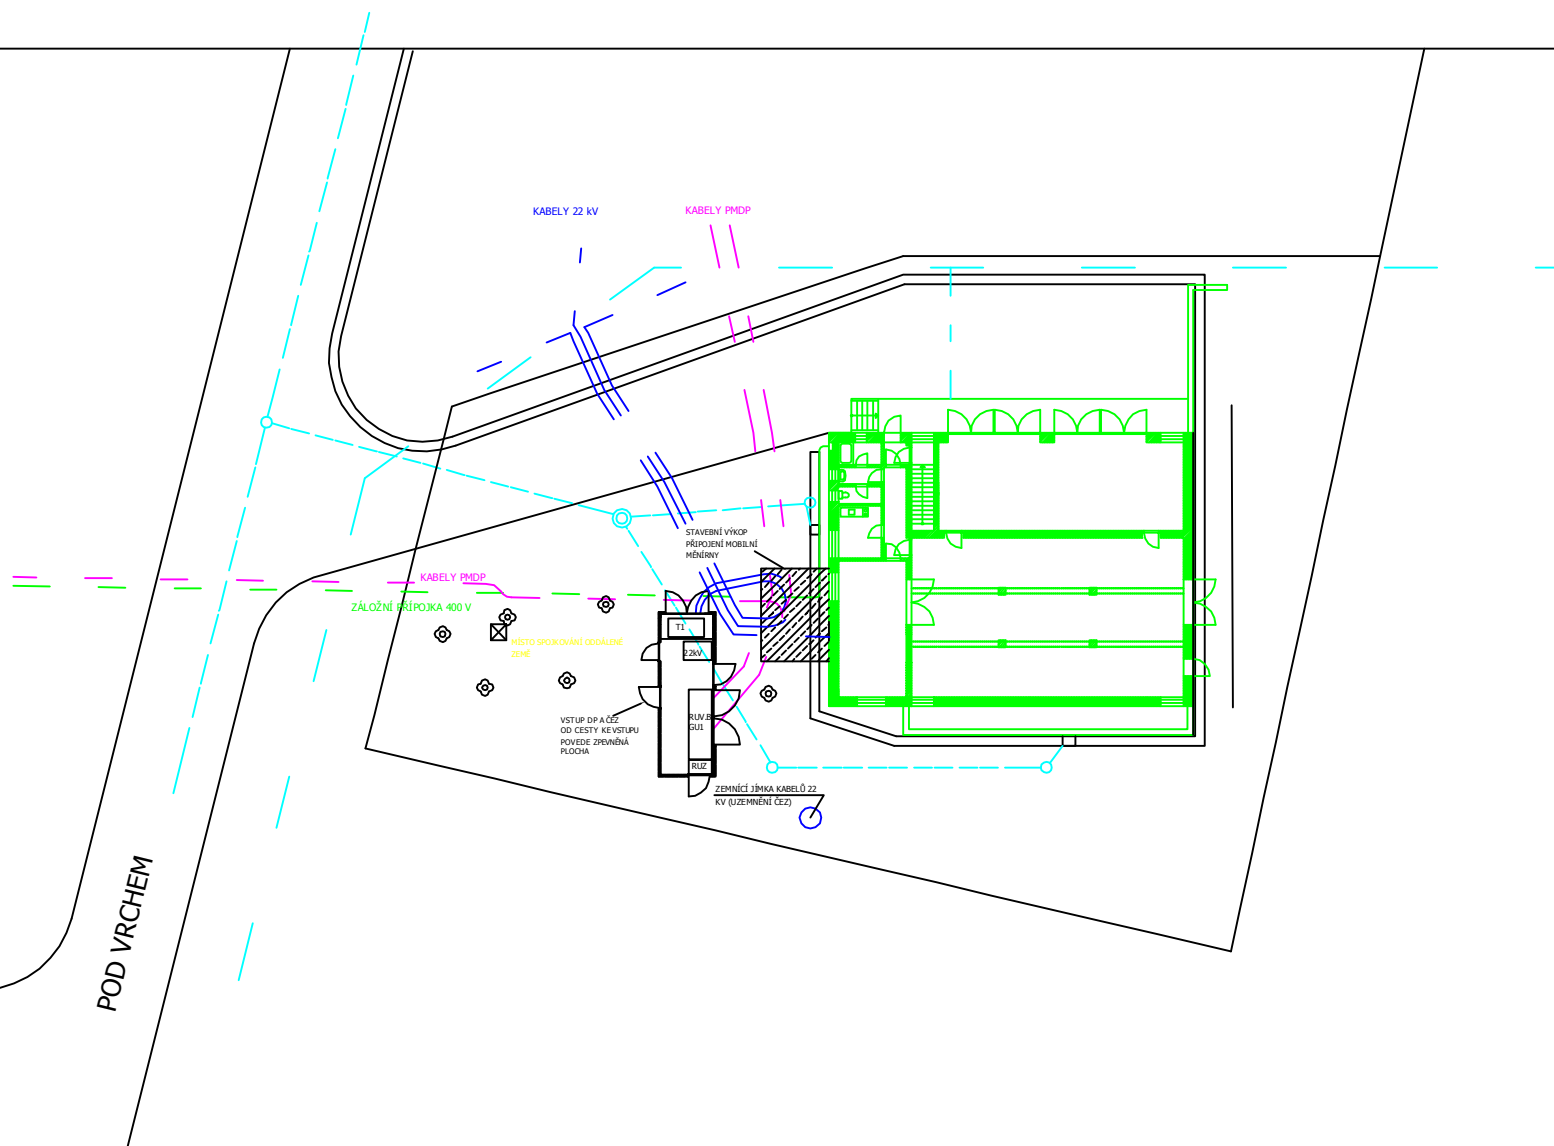




















ROKYCANSKÁ






POZNÁMKY:

- PŘÍSTUP K MOBILNÍ MĚNÍRNĚ PROVÉST JAKO ZPEVNĚNOU CESTU (DLAŽBA/PANELY/ATD)
- KABELY OPATŘIT OCHRANOU PROTI MECHANICKÉMU POŠKOZENÍ
- VÝKOP OPATŘIT ZÁBRANOU PROTI PÁDU

LEGENDA:

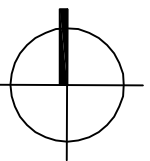			KANALIZAČNÍ STOKA PŮVODNÍ
			KANALIZAČNÍ PŘÍPOJKA
			VODOVOD PŮVODNÍ
			VODOVODNÍ PŘÍPOJKA
			KABELY 22kV
			TRAKČNÍ KABELY
			KABELY NN



<b>Manažer projektu:</b> Ing. Marek Ambrož				<b>RPE, s.r.o.</b> Projektová a inženýrská kancelář Heršpická 993/11b, 639 00 Brno
<b>Odpovědný projektant ucelené části stavby:</b> Ing. Marek Ambrož				
<b>GENERÁLNÍ PROJEKTANT STAVBY</b>				
<b>Zakázkové číslo:</b>	<b>49/2017</b>	<b>Investor:</b> Plzeňské městské dopravní podniky, a.s. Denisovo nábřeží 920/12 301 00 Plzeň – Východní předměstí		
<b>Stupeň - účel:</b>	<b>DSP</b>			

Odpovědný projektant ucelené části stavby:	Ing. Marek Ambrož	Ambrož
Odpovědný projektant objektu:	Podle profese	
Kontroloval:	Ing. Marek Ambrož	Ambrož
Místo stavby: <div>Plzeň</div>	Okres: <div>Plzeň – město</div>	
Stavebník: <div>Plzeňské městské dopravní podniky, a.s. Denisovo nábřeží 920/12 301 00 Plzeň – Východní předměstí</div>		
Stavba: <div>Zpracování projektové dokumentace pro výměnu technologií měření Bory a Letná Výměna technologie měřicí Letná</div>		
Objekt (soubor): <div>C. SITUA NÍ VÝKRESY Umíst ní mobilní m ěrní</div>		

RPE , s.r.o.

Projektová a inženýrská kancelář

Heršpická 993/11b, 639 00 Brno

Zakázkové číslo:	49/2017
Datum:	04./2017
Stupeň - účel:	DSP
Část:	Souprava:
C	
Příloha:	03
100030	