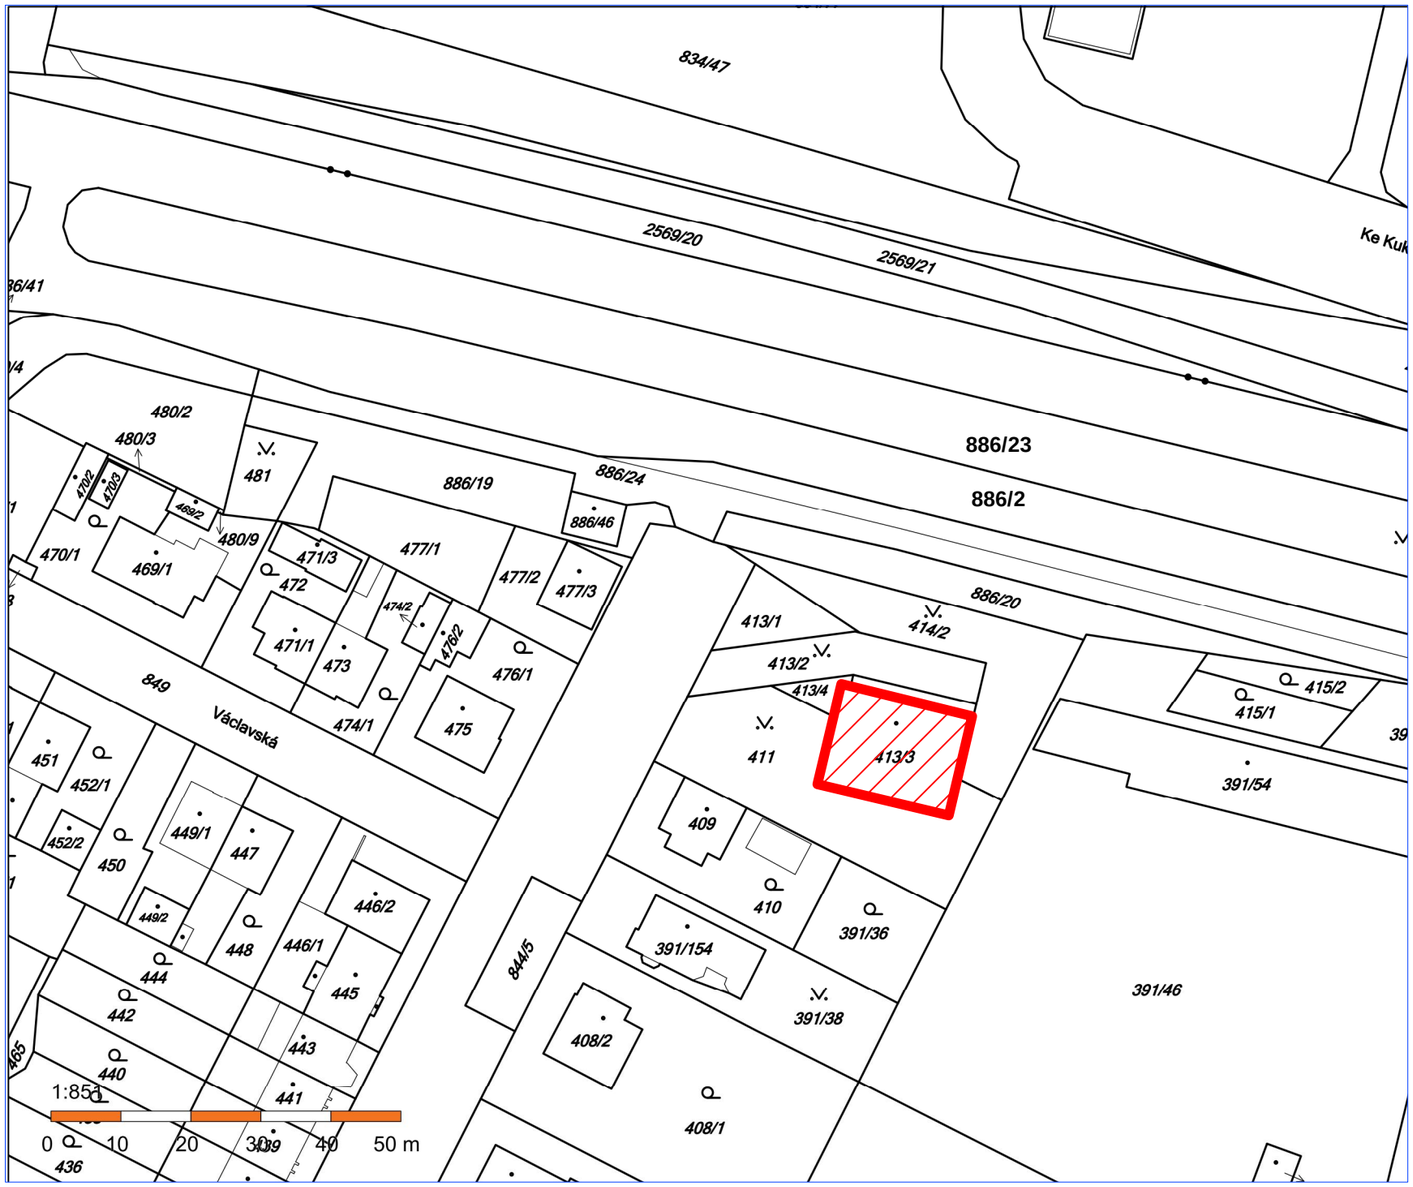

VÝPIS PARCEL A VLASTNÍKŠ

Parcela ę.	Vlastník	
413/3	Plzeňské městské dopravní podniky, a.s. Denisovo nábřeží 920/12, Plzeň	Parcela dotčená
411,414/2,413/1 413/4,413/2	Plzeňské městské dopravní podniky, a.s. Denisovo nábřeží 920/12, Plzeň	
409	Jaroslava Vacková, Pod Vrchem 113/7, 312 00 Plzeň	Sousední parcely
410	Jaroslava Vacková, Pod Vrchem 113/7, 312 00 Plzeň	
391/36	Jaroslava Vacková, Pod Vrchem 113/7, 312 00 Plzeň	
391/46	CRANIUM FUNDI s.r.o., Republikánská 1102/45, 312 00 Plzeň	
886/20	Statutární město Plzeň, náměstí Republiky 1/1, Plzeň	
844/1	Statutární město Plzeň, náměstí Republiky 1/1, Plzeň	

LEGENDA

OBJEKT OBČANSKÉ VYBAVENOSTI - MĚNÍRNA PMDP
NA UL.ICI NEMOCNIČNÍ V PLZNI,
NA PARCELE Č.6077/2, V K.Ú. PLZEŇ - MĚSTO

413 PARCELNÍ ČÍSLO

STAVEBNÍ OBJEKTY

Manažer projektu:	**Ing. Marek Ambrož**	Ambrož	RPE, s.r.o. Projektová a inženýrská kancelář Heršpická 993/11b, 639 00 Brno
Odpovědný projektant ucelené části stavby:	Ing. Marek Ambrož	Ambrož	
GENERÁLNÍ PROJEKTANT STAVBY			
Zakázkové číslo:	49/2017	**Investor:** Plzeňské městské dopravní podniky, a.s. Denisovo nábřeží 920/12 301 00 Plzeň – Východní předměstí	
Stupeň - účel:	DSP		

Odpovědný projektant ucelené části stavby:	Ing. Marek Ambrož	Ambrož	RPE, s.r.o. Projektová a inženýrská kancelář Heršpická 993/11b, 639 00 Brno
Odpovědný projektant objektu:	Podle profese		
Kontroloval:	Ing. Marek Ambrož	Ambrož	
Místo stavby: Plzeň	Okres: Plzeň – město		Zakázkové číslo: 49/2017
Stavebník: Plzeňské městské dopravní podniky, a.s. Denisovo nábřeží 920/12 301 00 Plzeň – Východní předměstí			Datum: 04/2017
Stavba: Zpracování projektové dokumentace pro výměnu technologií měníren Bory a Letná Výměna technologie měnírny Letná			Stupeň - účel: DSP
			Část: C
Objekt (soubor): C. SITUAĘNÍ VÝKRESY Katastrální situace			Souprava:
			Příloha: 02
			100030