



LETNÁ – PŮVODNÍ STAV

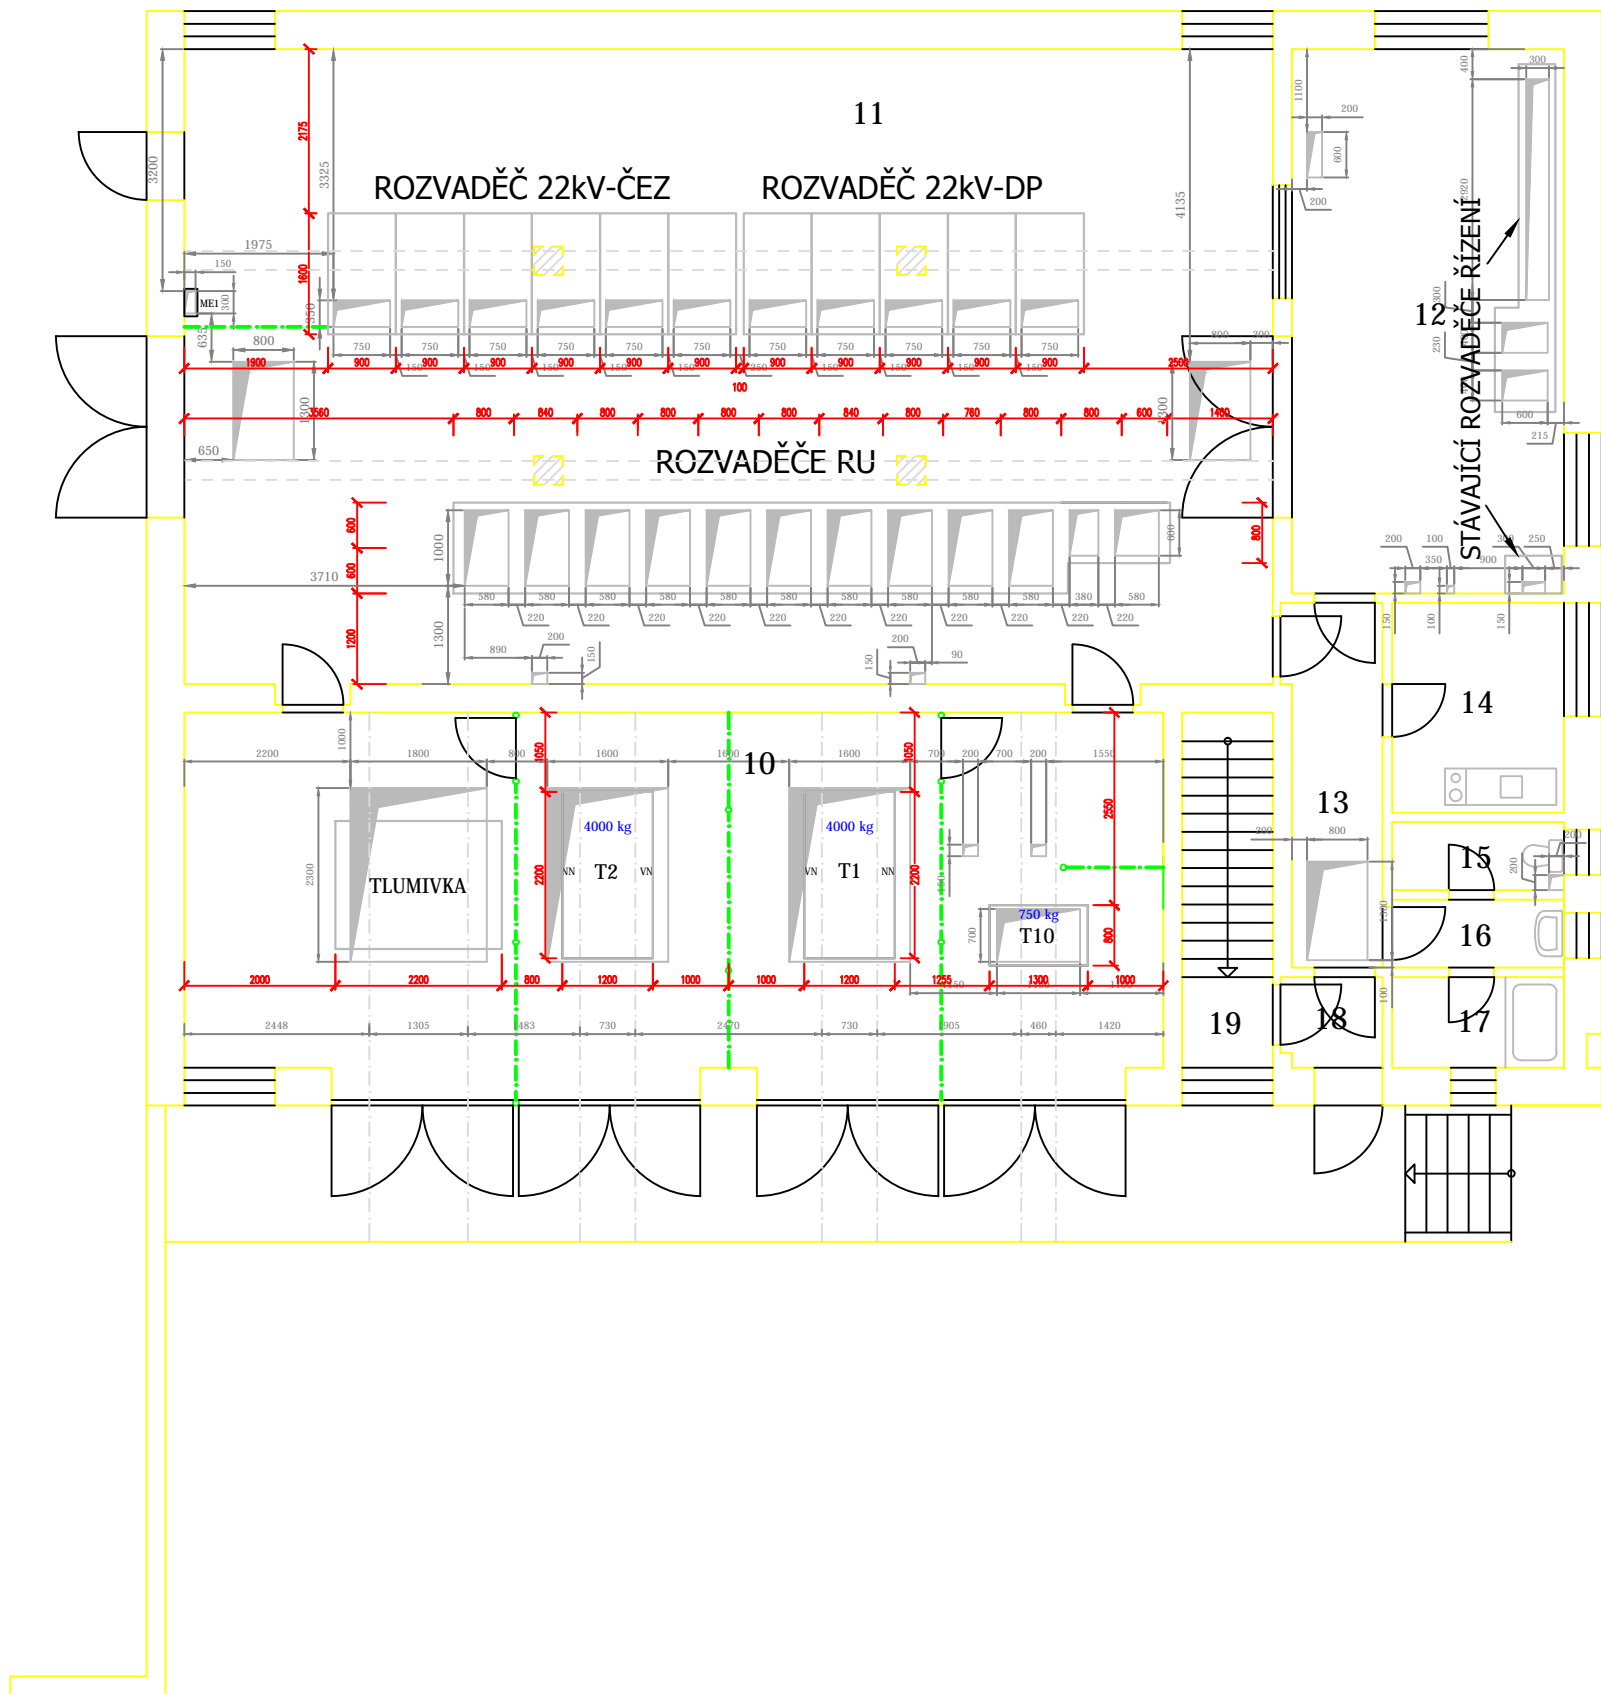

LETNÁ – NAVRHOVANÉ ŘEŠENÍ

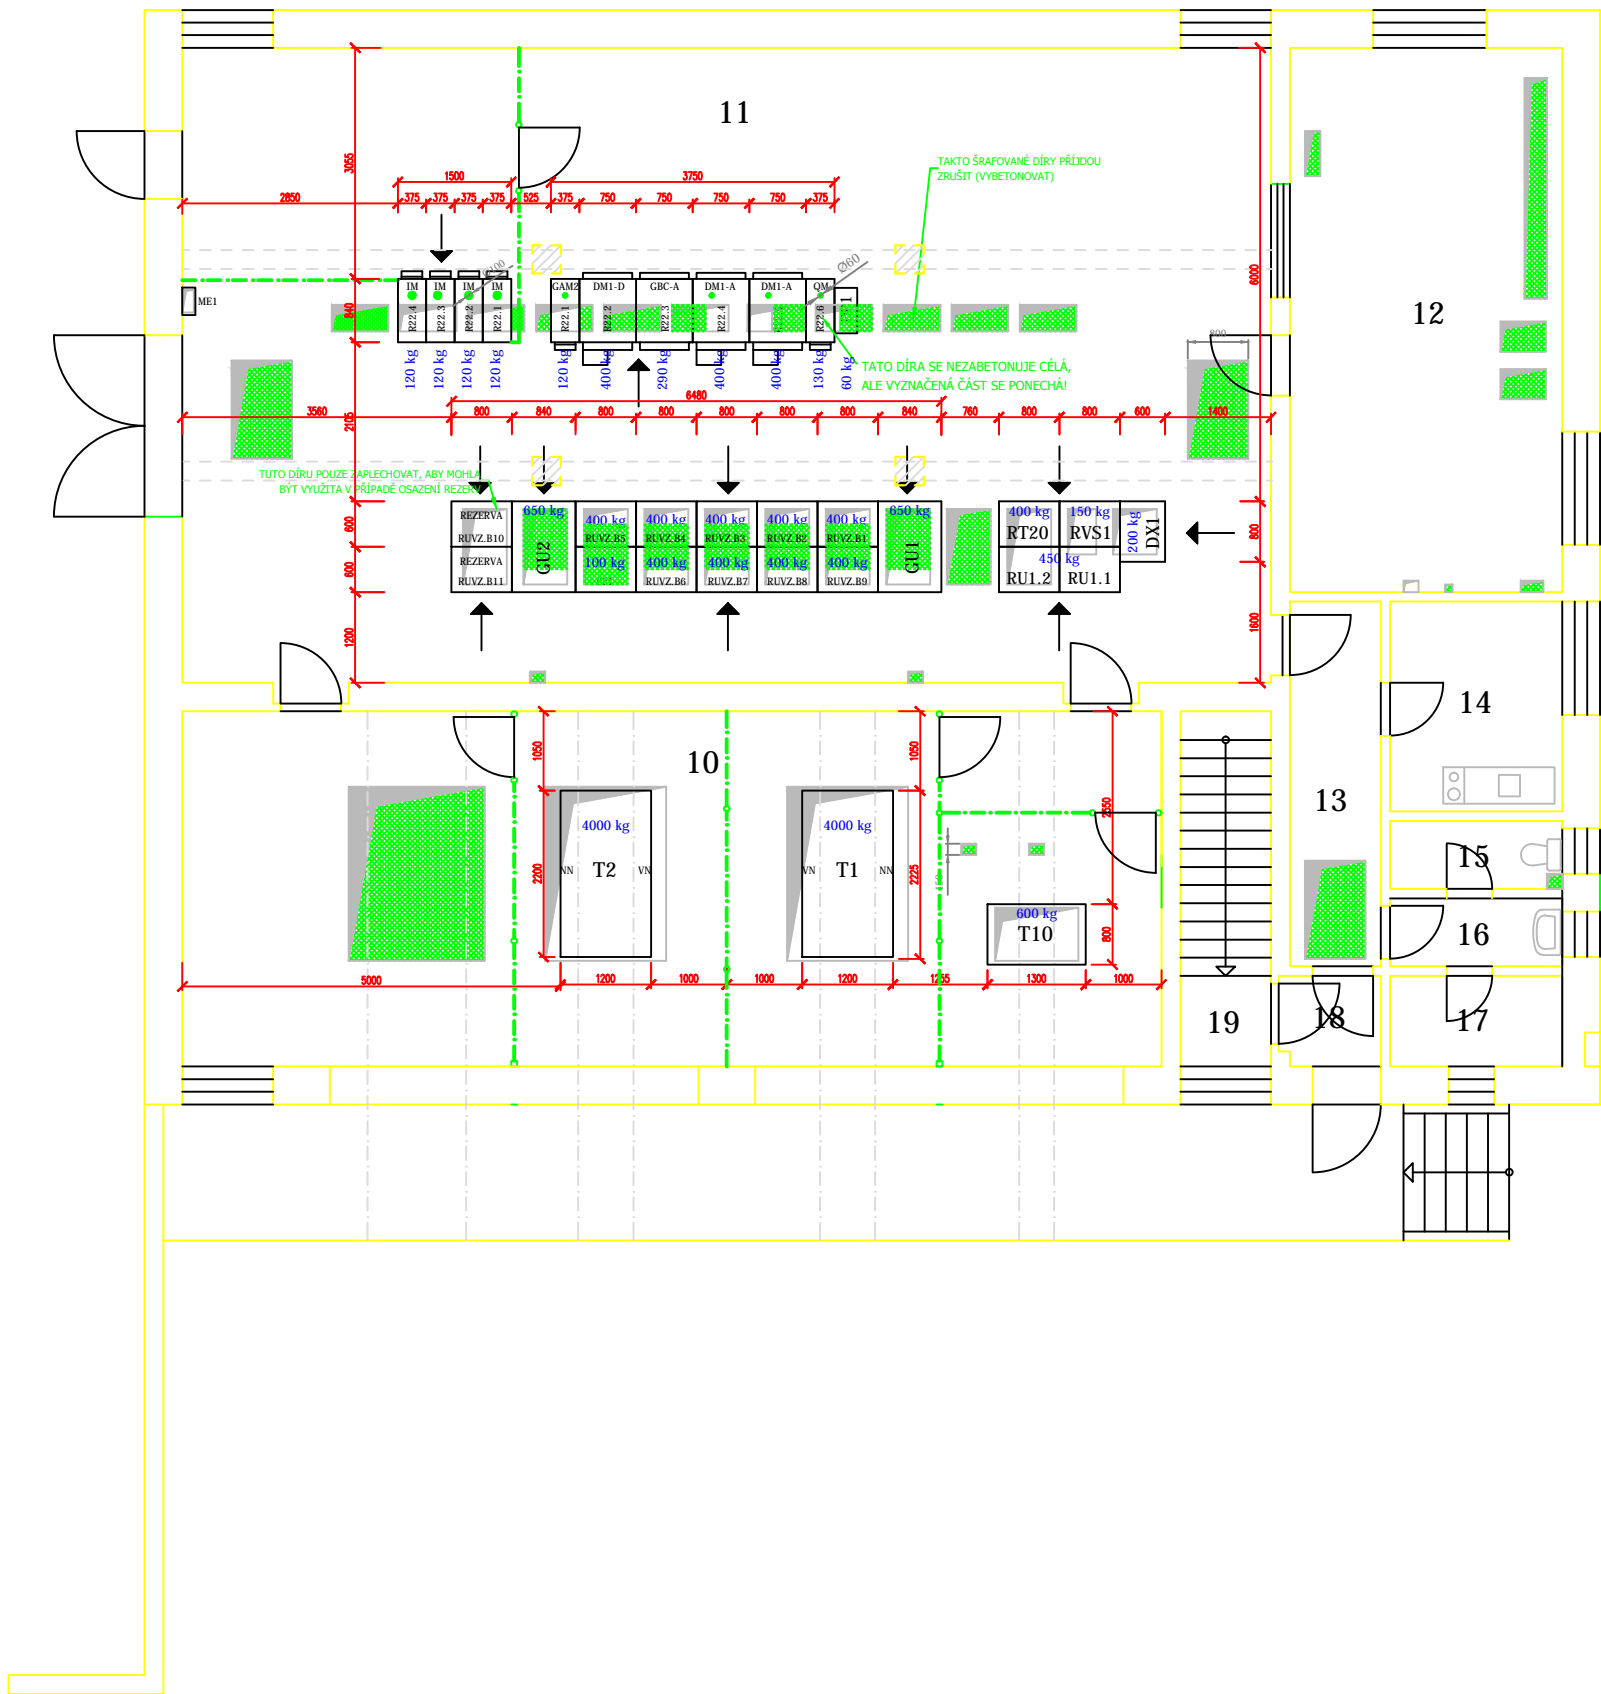

LEGENDA MÍSTNOSTÍ:

- 10 TRAFÓ
- 11 MĚNÍRNA
- 12 VELÍN
- 13 KOMUNIKACE
- 14 ŠATNA, DENNÍ MÍSTNOST
- 15 WC
- 16 PŘEDSÍŇ
- 17 SPRCHA
- 18 ŽÁDVEŘÍ
- 19 SCHODIŠTĚ

POZNÁMKA :

- ROZVODNÁ SOUSTAVA :
- 1) 3 AC 50Hz, 10kV/IT
  - 2) 3PEN AC 50Hz, 400V/TN-C
  - 3) 2 DC 110V/IT

- OCHRANA PŘED NEBEZPEČNÝM DOTYKOVÝM NAPĚTÍM :
- 1) ZEMNĚNÍM (IT)
  - 2) SAMOČINNÝM ODPOJENÍM OD ZDROJE (TN-C)
  - 3) SAMOČINNÝM ODPOJENÍM OD ZDROJE (IT)

Číslo změny:	Obsah změny:	Datum změny:
01	-	-
02	-	-
03	-	-

Odpovědný projektant: ucelené části stavby:	Ing. Marek Ambrož	Ambrož	<b>RPE, s.r.o.</b> Projektová a inženýrská kancelář
Odpovědný projektant objektu:	dle PS		
Navrhl – vypracoval:	Ing. Marek Ambrož	Ambrož	
Kontroloval:	Ing. Marek Ambrož	Ambrož	
Místo stavby:	Pízeň	Okres: Pízeň – město	Heršpická 993/11b, 639 00 Brno
Stavebník:	Pízeňské městské dopravní podniky, a.s. Denisovo nábřeží 920/12 Pízeň – Východní předměstí		Zakázkové číslo: 17049
Stavba:	Zpracování projektové dokumentace pro výměnu technologií měření Bory a Letná		Datum: 03/2017
			Stupeň – účel: DSP
			Počet A4: BxA4
			Měřítko: 1:100
Objekt (soubor):	Výměna technologie měřirny Letná		Část: D.2.1
Název přílohy: Dispozice měřirny			Příloha: 2
			100030