


LEGENDA MÍSTNOSTÍ:

- 01 KABELOVÝ PROSTOR I
02 KABELOVÝ PROSTOR II
03 SKLAD
05 AKUBATERIE
06 PŘEDSÍŇ
07 SKLAD
08 SKLAD


LEGENDA:

- KABELOVÝ ŽLAB BETONOVÝ VČETNĚ VÍKA
KABELOVÝ ŽLAB OCELOPLECHOVÝ
KABELOVÝ ROŠT
KABELOVÁ PŘÍCHYTKA TRAKČNÍCH KABELŮ
VZDÁLENOST MAX 70CM
EL.INSTALAČNÍ TRUBKA


ŘEZ A - A'

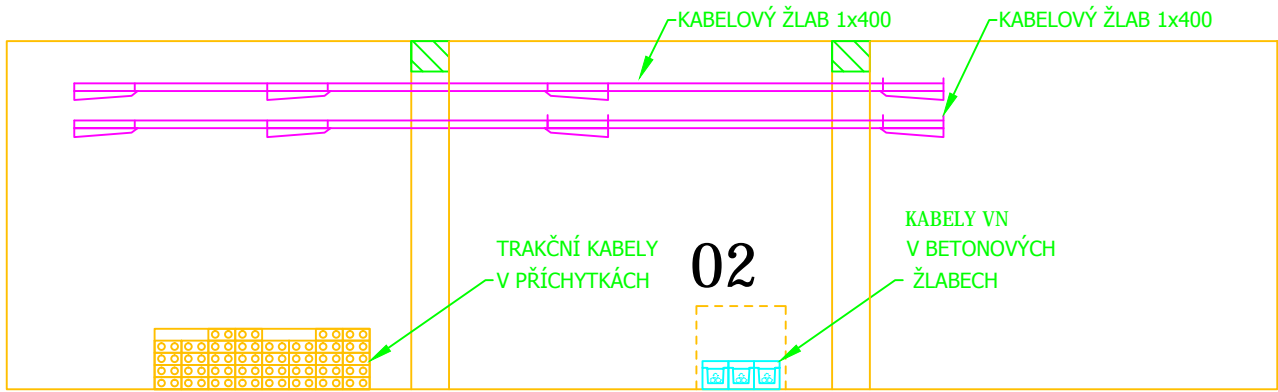

ŘEZ B - B'

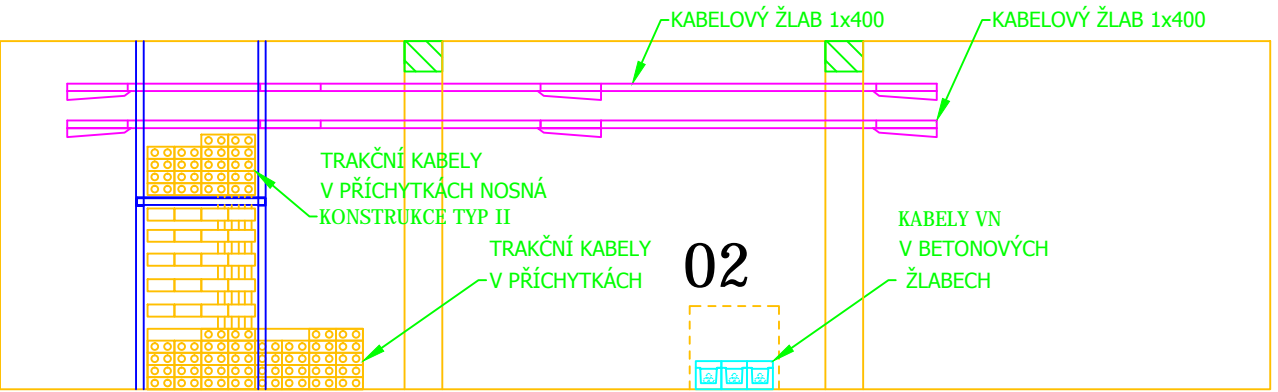

ŘEZ C - C'

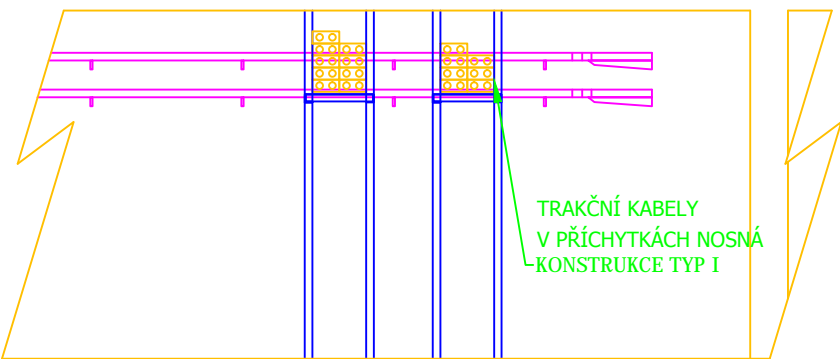

Číslo změny:	Obsah změny:	Datum změny:
01	-	-
02	-	-
03	-	-

Odpovědný projektant ucelené části stavby:	Ing. Marek Ambrož	<i>Ambrož</i>	RPE, s.r.o. Projektová a inženýrská kancelář	
Odpovědný projektant objektu:	Ing. Vít Stěnička	<i>Stěnička</i>		
Navrhl – vypracoval:	Ing. Vít Stěnička	<i>Stěnička</i>		
Kontroloval:	Ing. Marek Ambrož	<i>Ambrož</i>		
Místo stavby:	Pižet	Okres:	Pižet – město	Heršpická 993/11b, 639 00 Brno
Stavebník:	Pižetské městské dopravní podniky, a.s. Denisova nábreží 920/12 Pižet – Východní předměstí			Zakázkové číslo: 17049 Datum: 07/2017 Stupeň – účel: DPS Počet A4: 8x44 Měřítko: 1:50 Část: PS2 Souprava:
Stavba:	Zpracování projektové dokumentace pro výměnu technologií měniny Bory a Letná			Příloha: 9 100033
Objekt (soubor):	Výměna technologie měniny Bory PS 2 Trakční technologie			
Název přílohy:	Trasy ovládacích kabelů			