


LEGENDA MÍSTNOSTÍ:

- 01 KABELOVÝ PROSTOR I
- 02 KABELOVÝ PROSTOR II
- 03 SKLAD
- 05 AKUBATERIE
- 06 PŘEDSÍŇ
- 07 SKLAD
- 08 SKLAD


LEGENDA:

- KABELOVÝ ŽLAB BETONOVÝ VČETNĚ VÍKA
- KABELOVÝ ŽLAB OCELOPLECHOVÝ
- KABELOVÝ ROŠT
- KABELOVÁ PŘÍCHYTKA TRAKČNÍCH KABELŮ VZDÁLENOST MAX 70CM
- EL.INSTALAČNÍ TRUBKA


ŘEZ A - A'

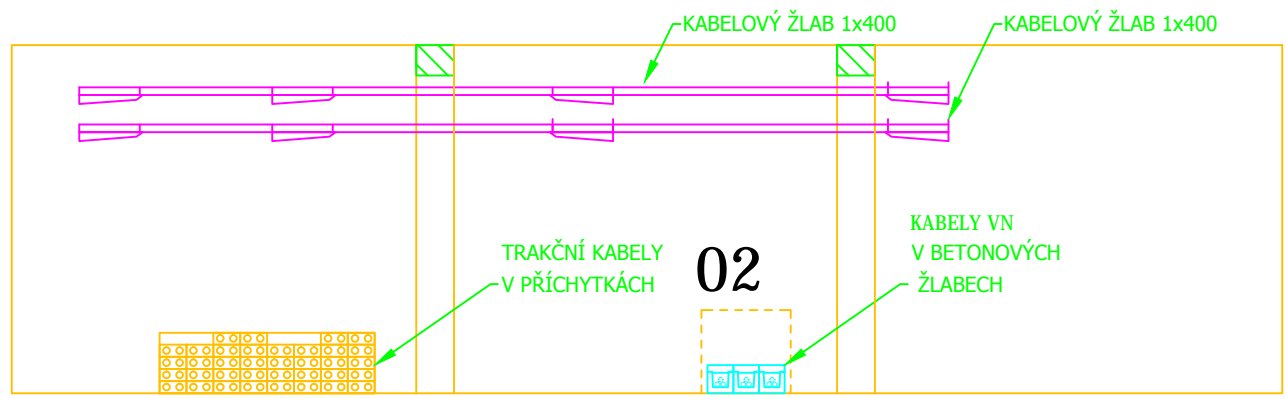

ŘEZ B - B'

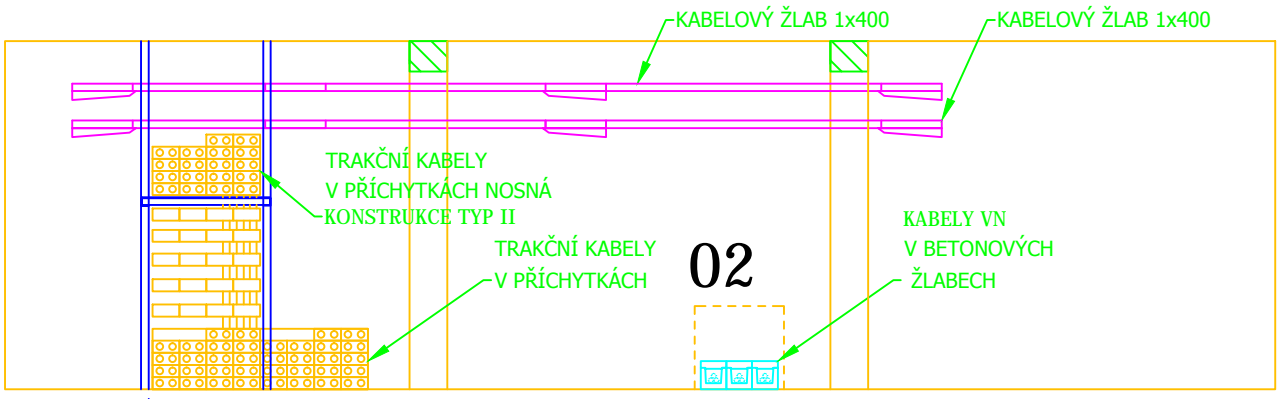

ŘEZ C - C'

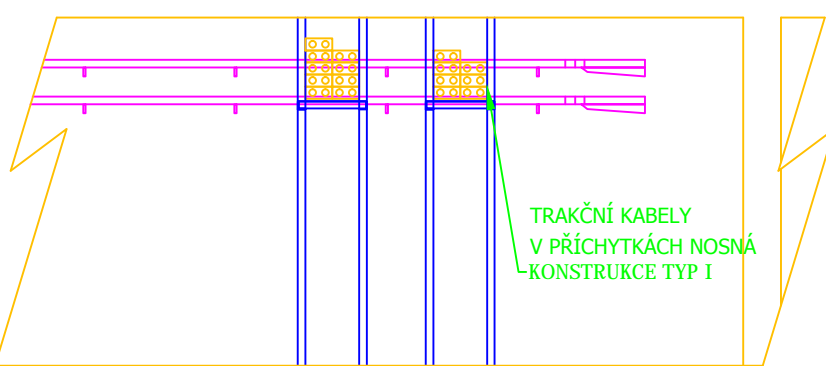

Číslo změny:	Obsah změny:	Datum změny:
01	-	-
02	-	-
03	-	-

Odpovědný projektant ucelené části stavby:		Ing. Marek Ambrož	<i>Ambrož</i>	<b>RPE, s.r.o.</b> Projektová a inženýrská kancelář
Odpovědný projektant objektu:		Ing. Vít Stěnička	<i>Stěnička</i>	
Navrhl – vypracoval:		Ing. Vít Stěnička	<i>Stěnička</i>	
Kontroloval:		Ing. Marek Ambrož	<i>Ambrož</i>	
Místo stavby:	Plzeň	Okres:	Plzeň – město	Heršpická 993/11b, 639 00 Brno
Stavebník:	Plzeňské městské dopravní podniky, a.s. Denisova nábreží 920/12 Plzeň – Východní předměstí			
Stavba:	Zpracování projektové dokumentace pro výměnu technologií měření Bory a Letná			
Objekt (soubor):	Výměna technologie měřírny Bory PS 2 Trakční technologie			
Název přílohy:	Trasy silových kabelů			
				Zakázkové číslo: 17049 Datum: 07/2017 Stupeň – účel: DPS Počet A4: 8x44 Měřítko: 1:50 Část: PS2 Souprava: 8 Příloha: 8 100033