

řeka Radbuzna


Reodepona

Hankova

POŽÁRNÍ PLÁN

objekt Cukrovarská ul. 16

(bývalá Reodepona)

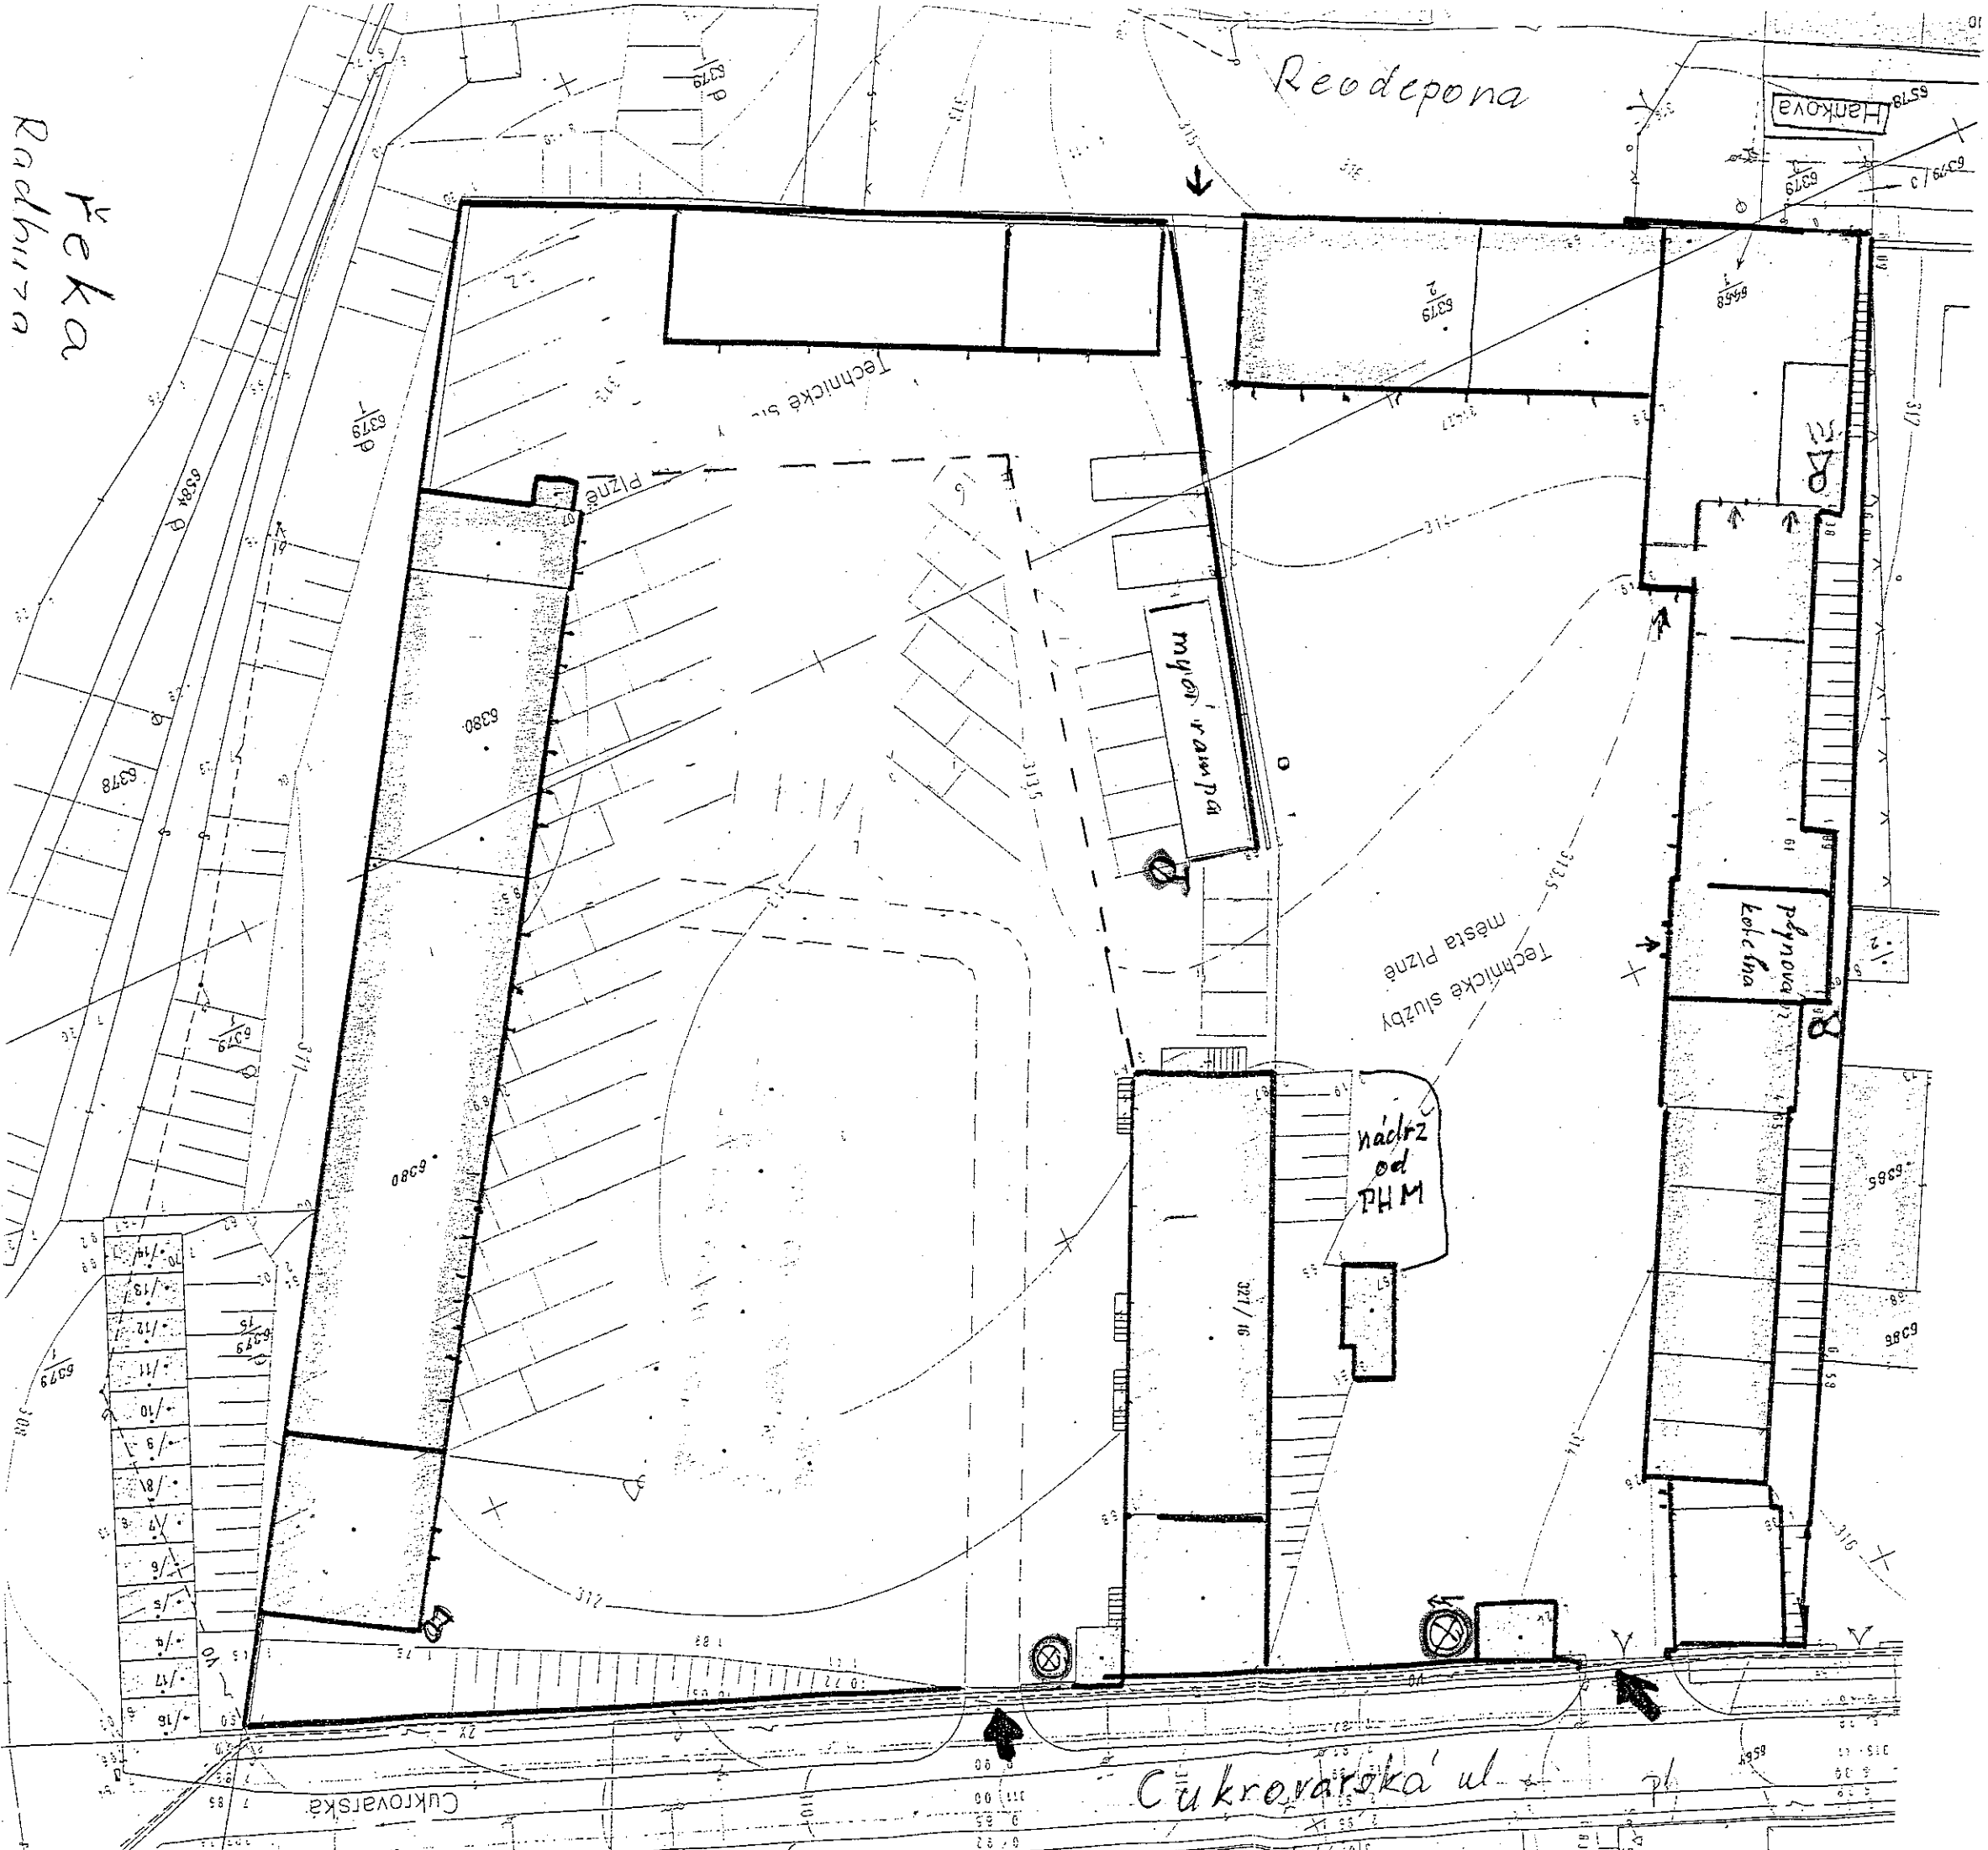

- ⊕ - požární hydrant - podzemní
- ⊗ - hl. uzavěr vody
- ∞ - hl. uzavěr plynu
- ⊗ - hl. vypínač el. proudu
- ← - hlavní vjezdy
- ⊕ - tlakové lahve

Cukrovarská ul.

Cukrovarská