


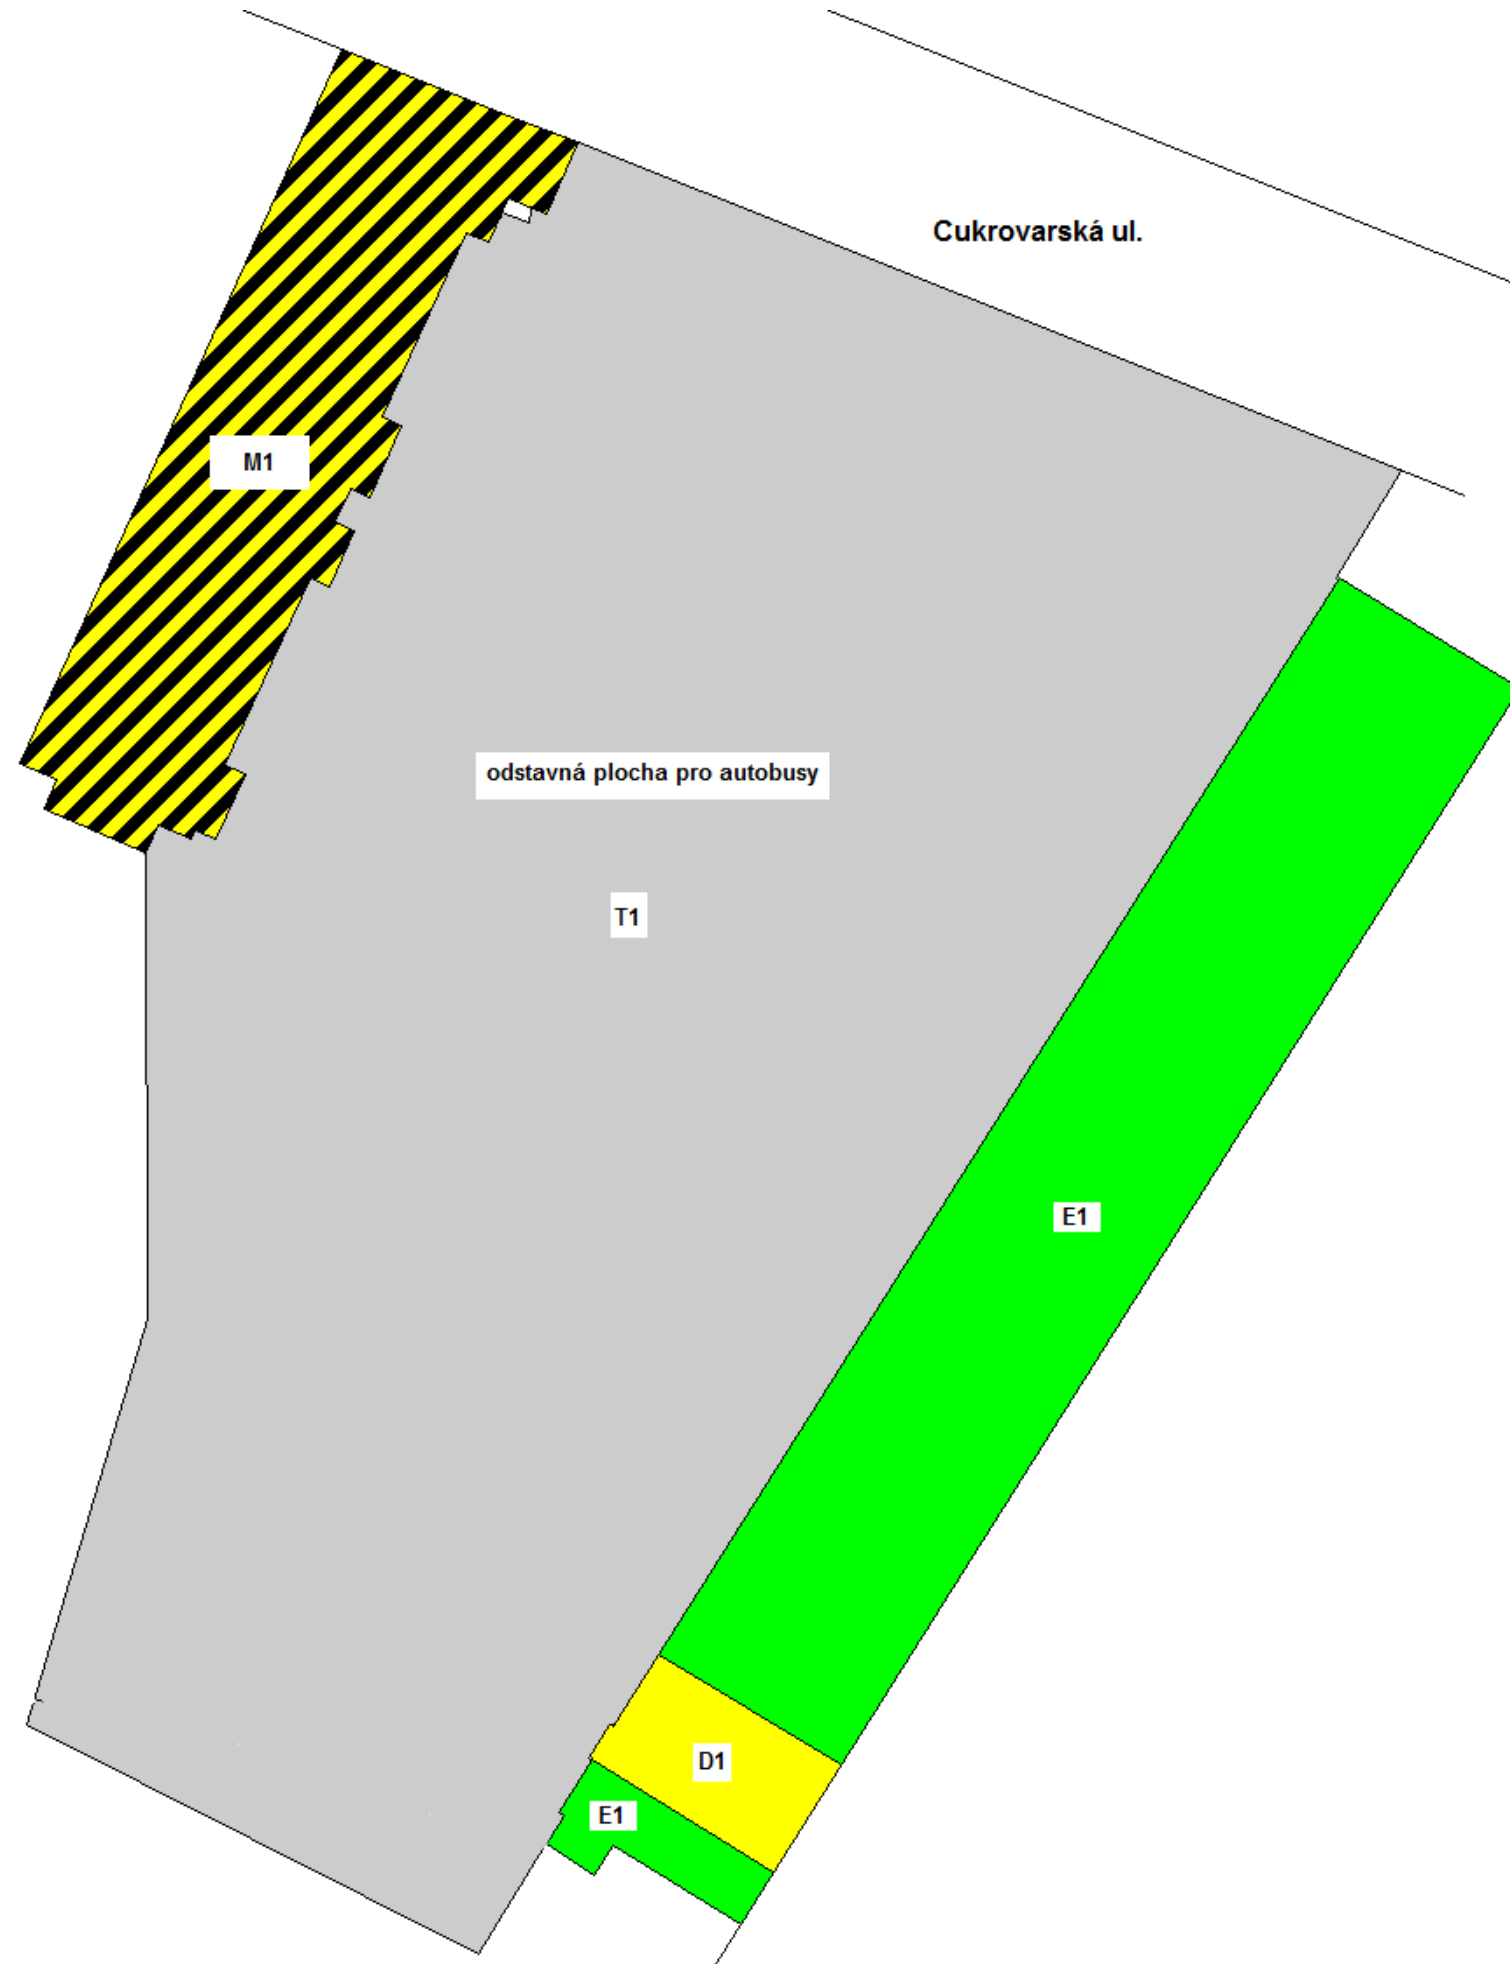


Cukrovarská 16, objekt bývalé Reodepony

- T1 odstavná plocha pro autobusy
- D1 skladové prostory PMDP (nábytek, materiál do aukcí)
- E1 skladové prostory pronajaté externím subjektům
- M1 nevyužívaná budova (objekt k demolici)



-  Technická základna
-  PMDP, a.s.
-  Pronajaté objekty
-  Město Plzeň