



# KOLEJOVÉ KŘÍŽENÍ SLOVANSKÁ ALEJ 1

M 1:50

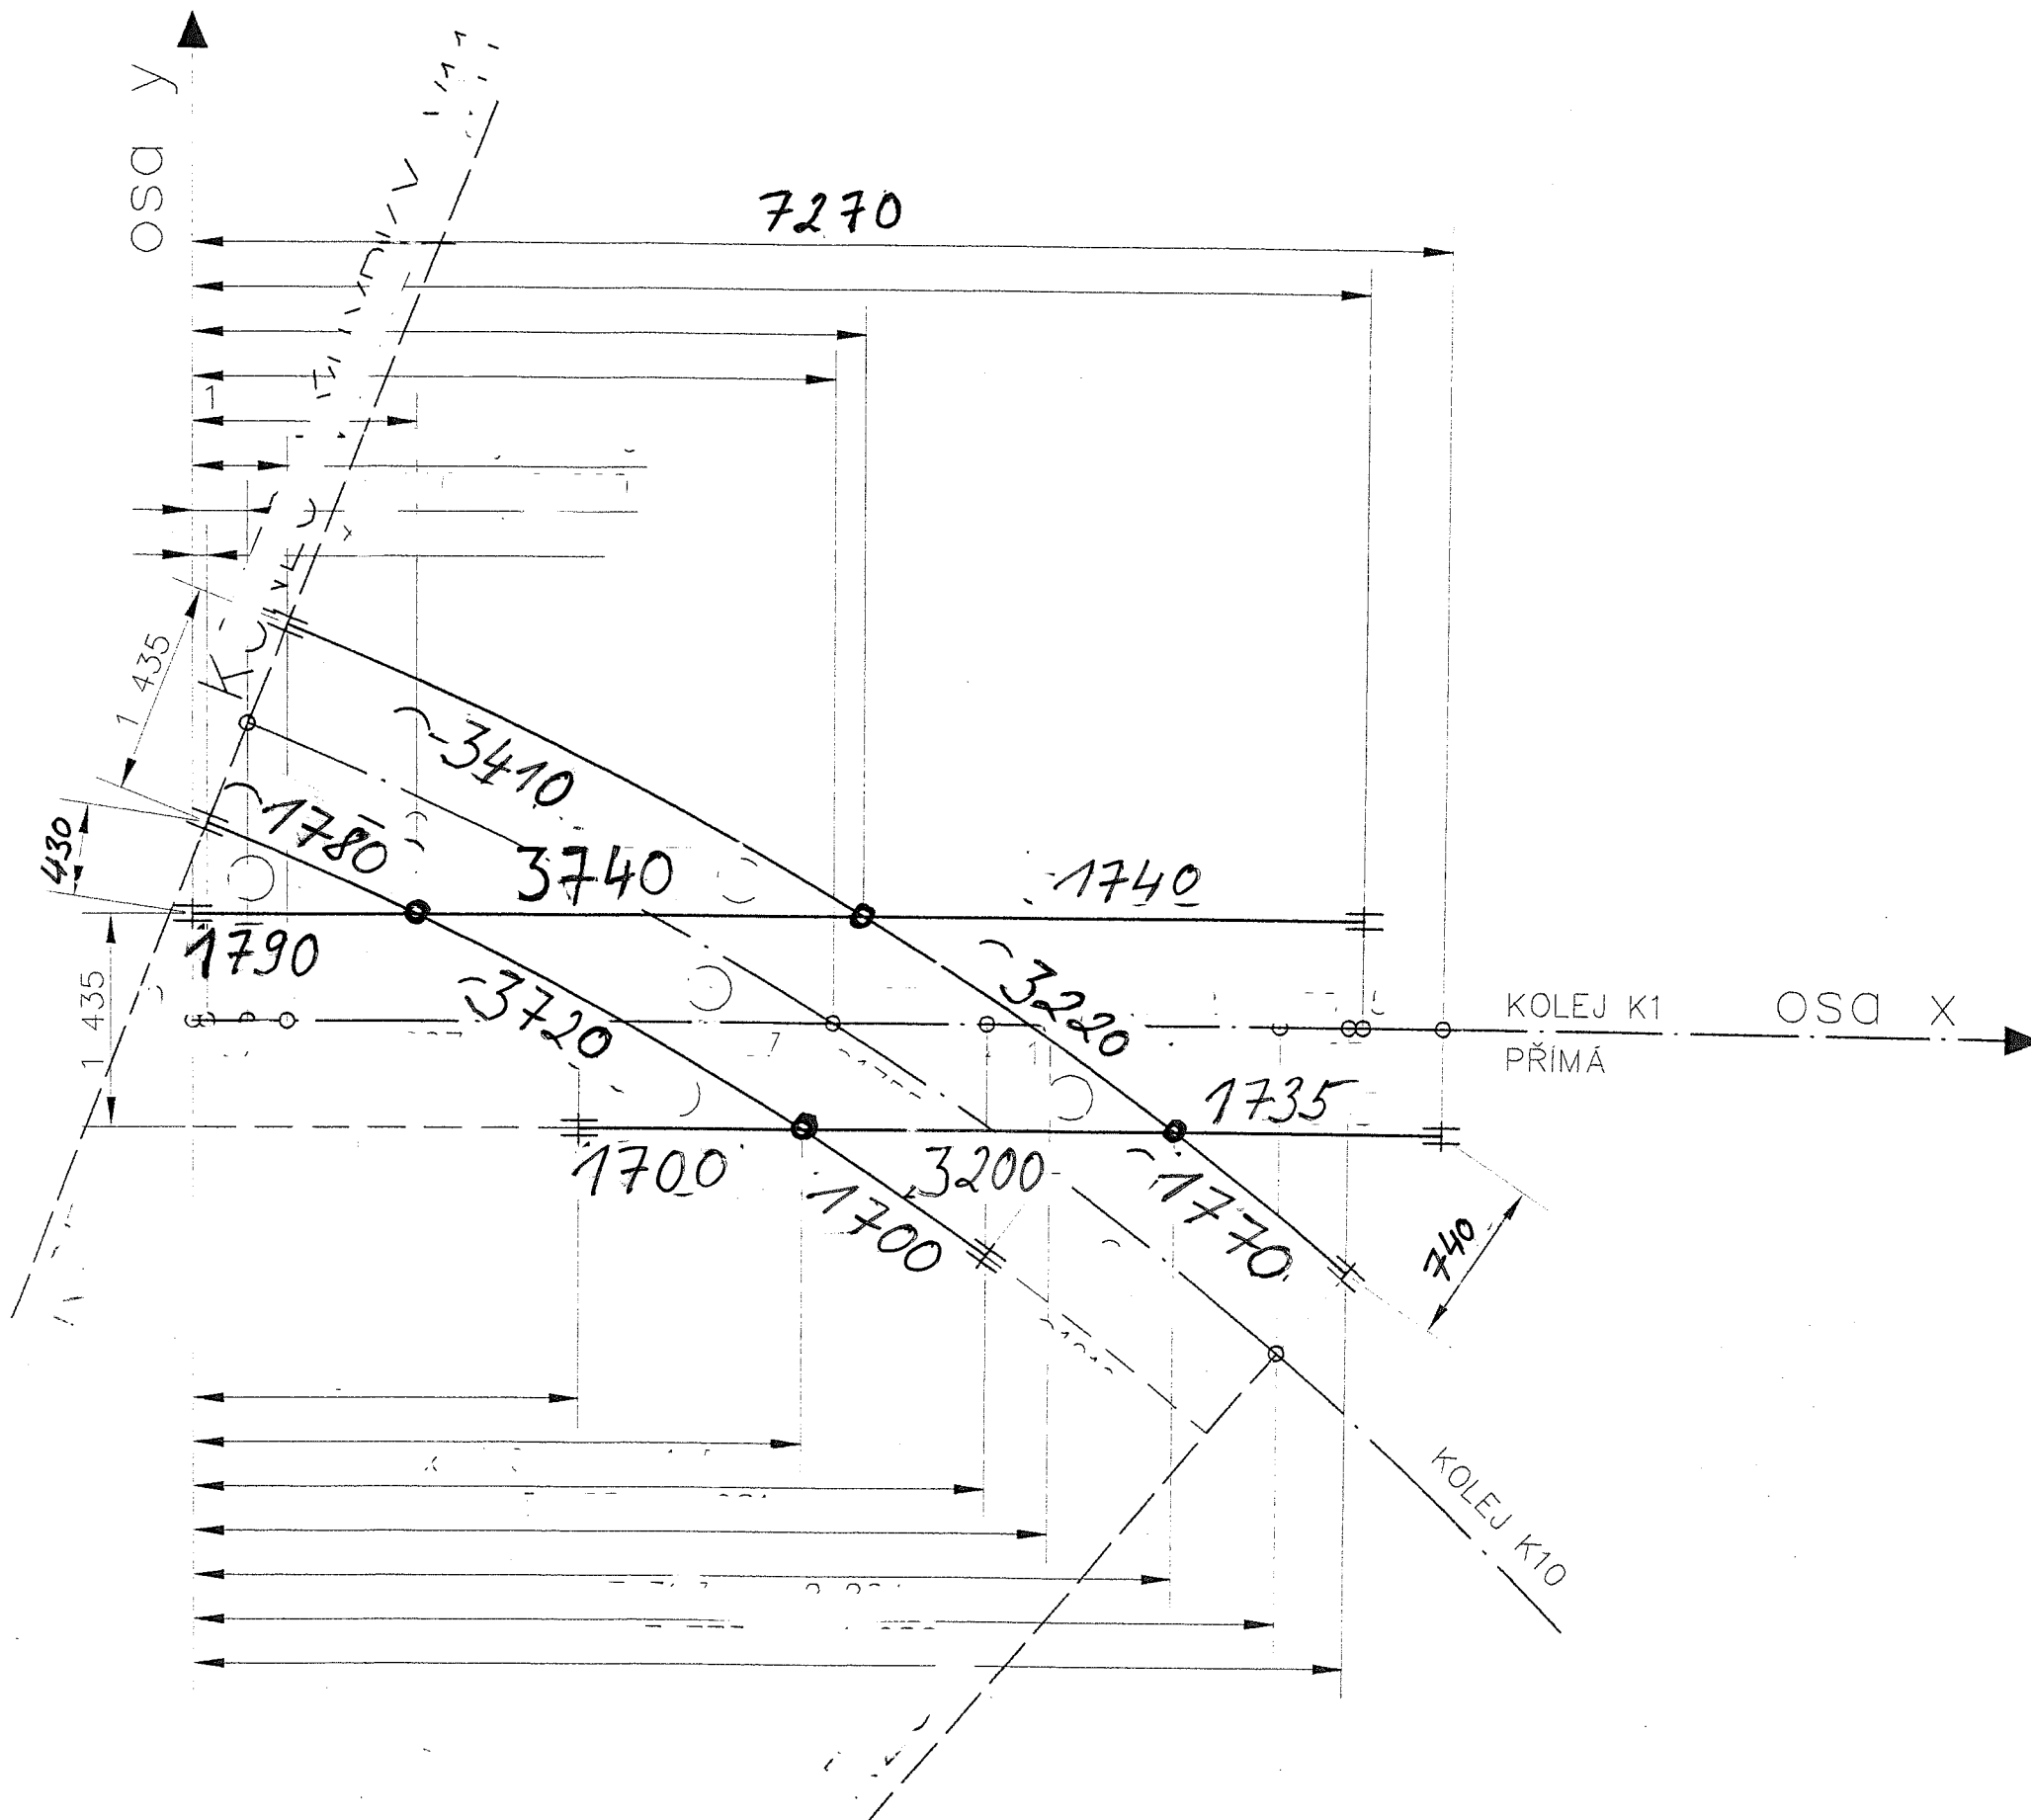

SRDCOVKY	
ČÍSLO	ÚHEL


# KOLEJOVÉ KŘÍŽENÍ SLOVANSKA' ALEJ 2...

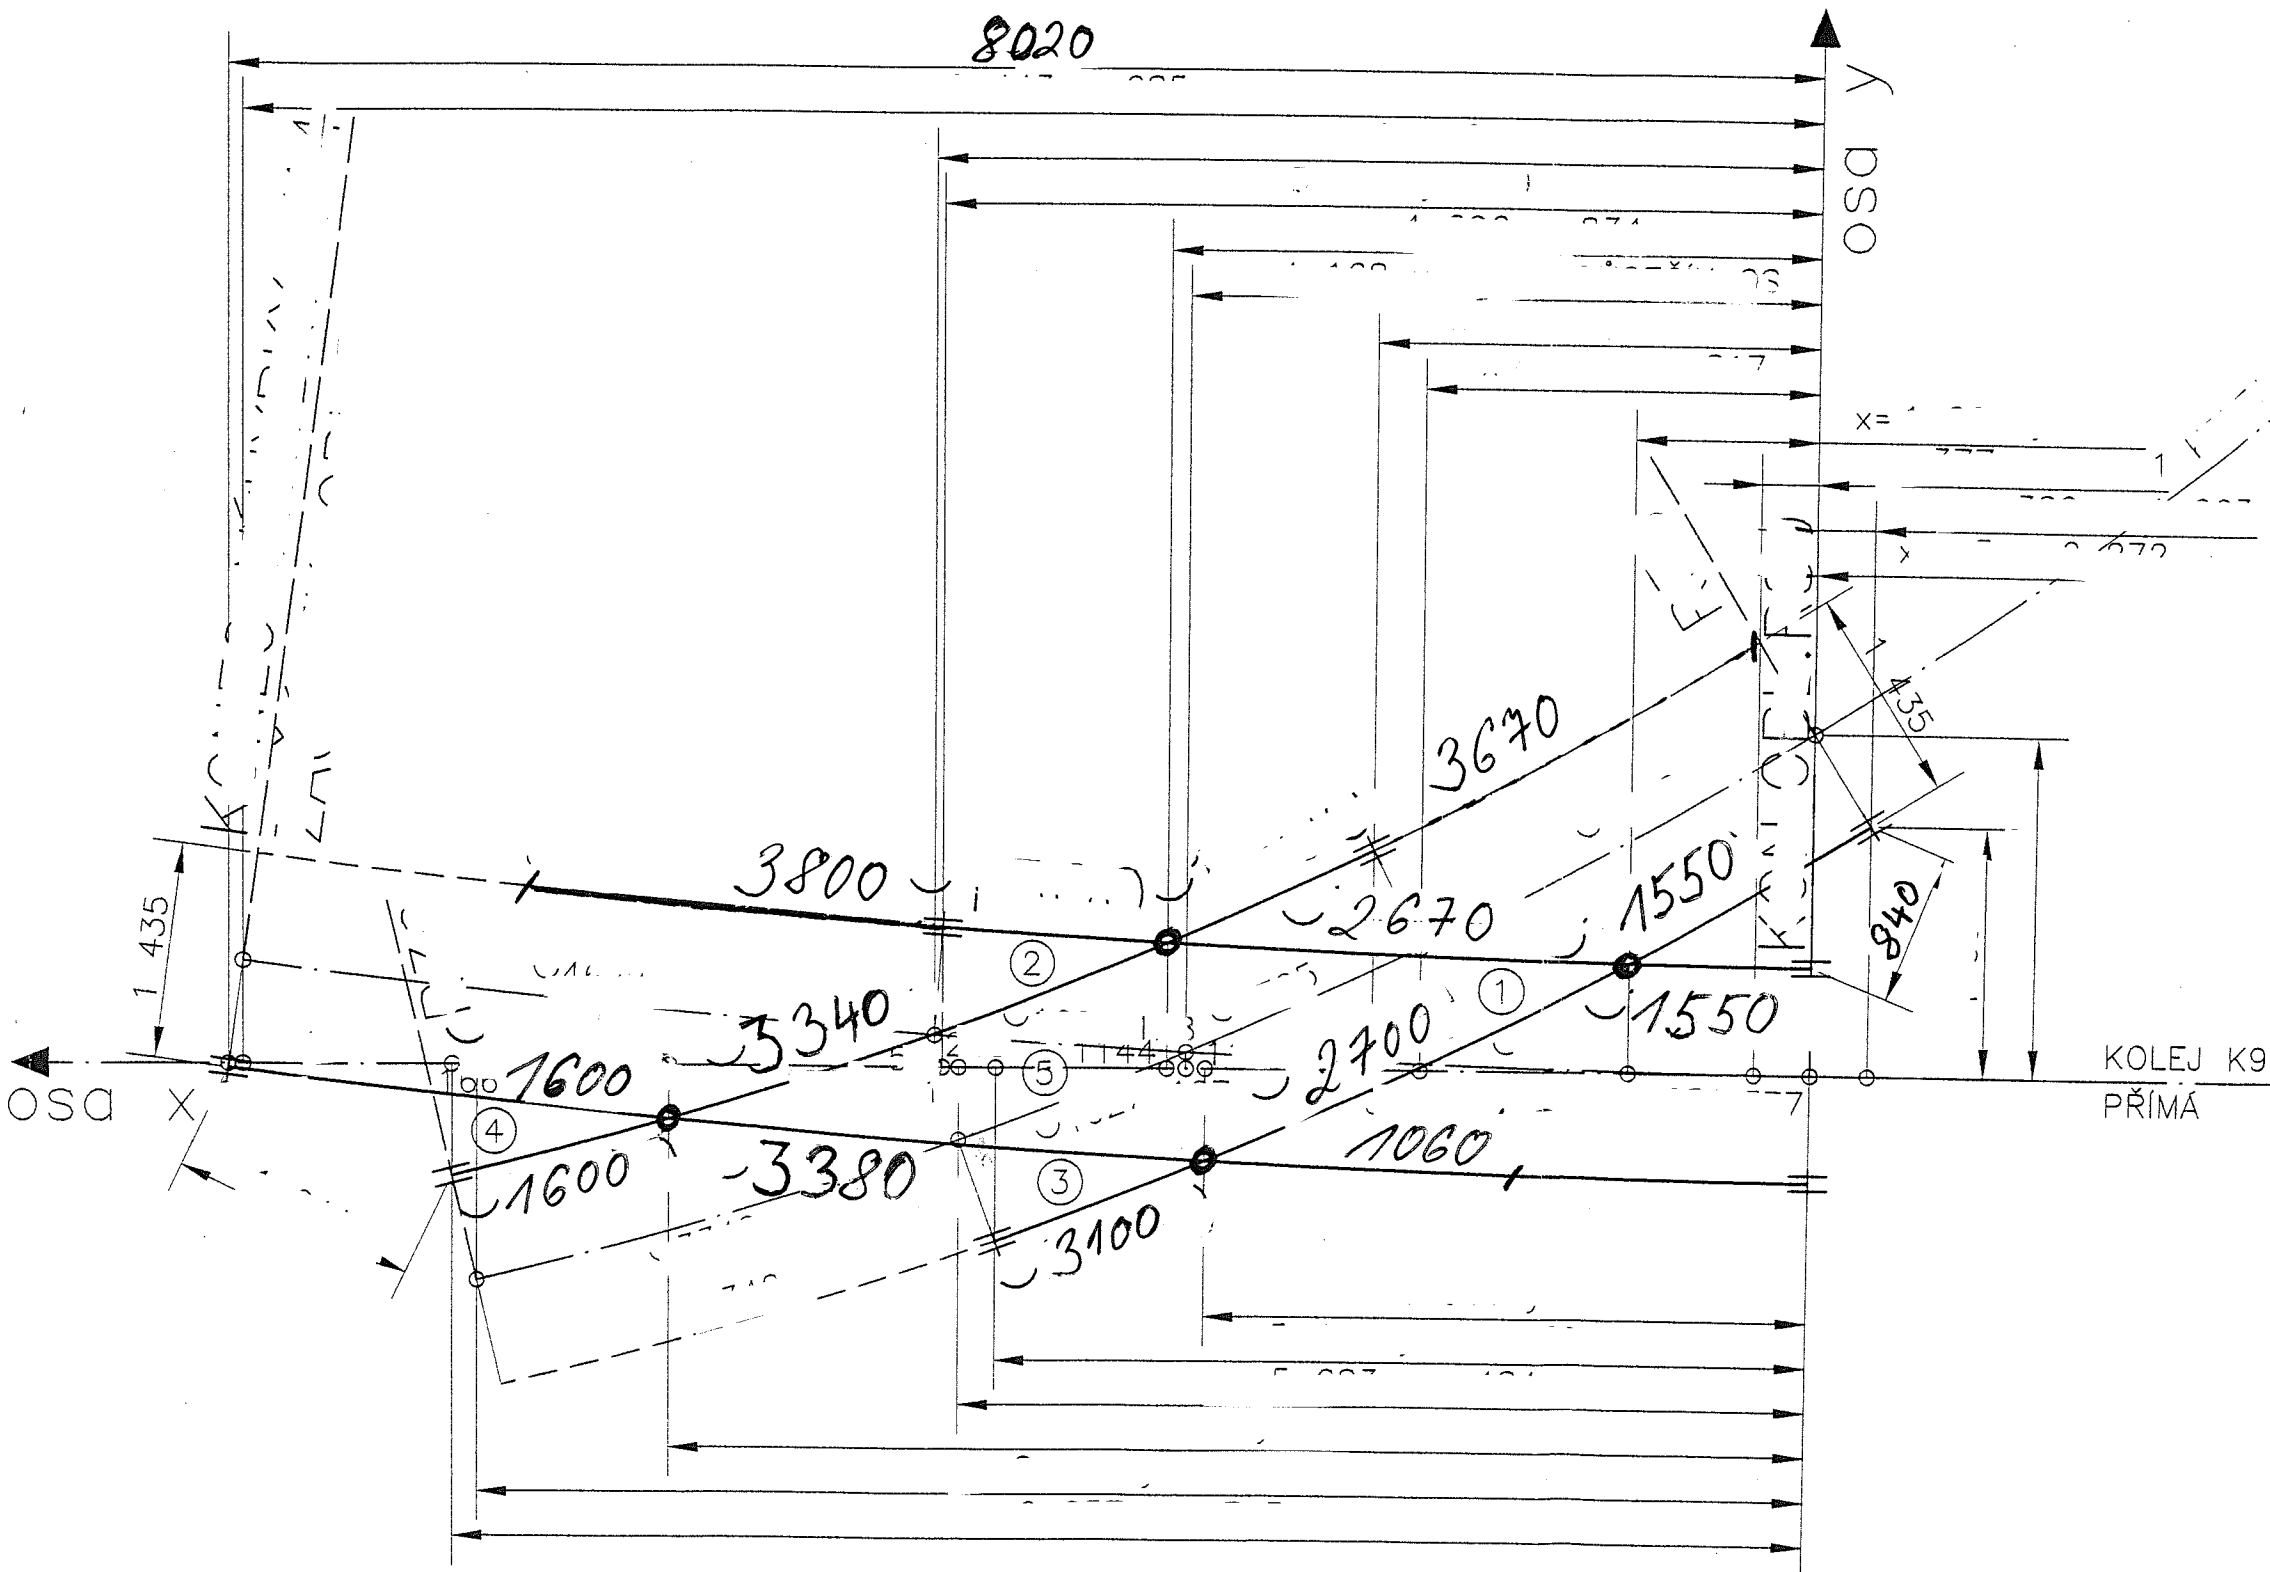

SRDCOVKY	
ČÍSLO	ÚHEL

# KOLEJOVÉ KŘÍŽENÍ SLOVANSKÁ ALEJ 3


M 1:50

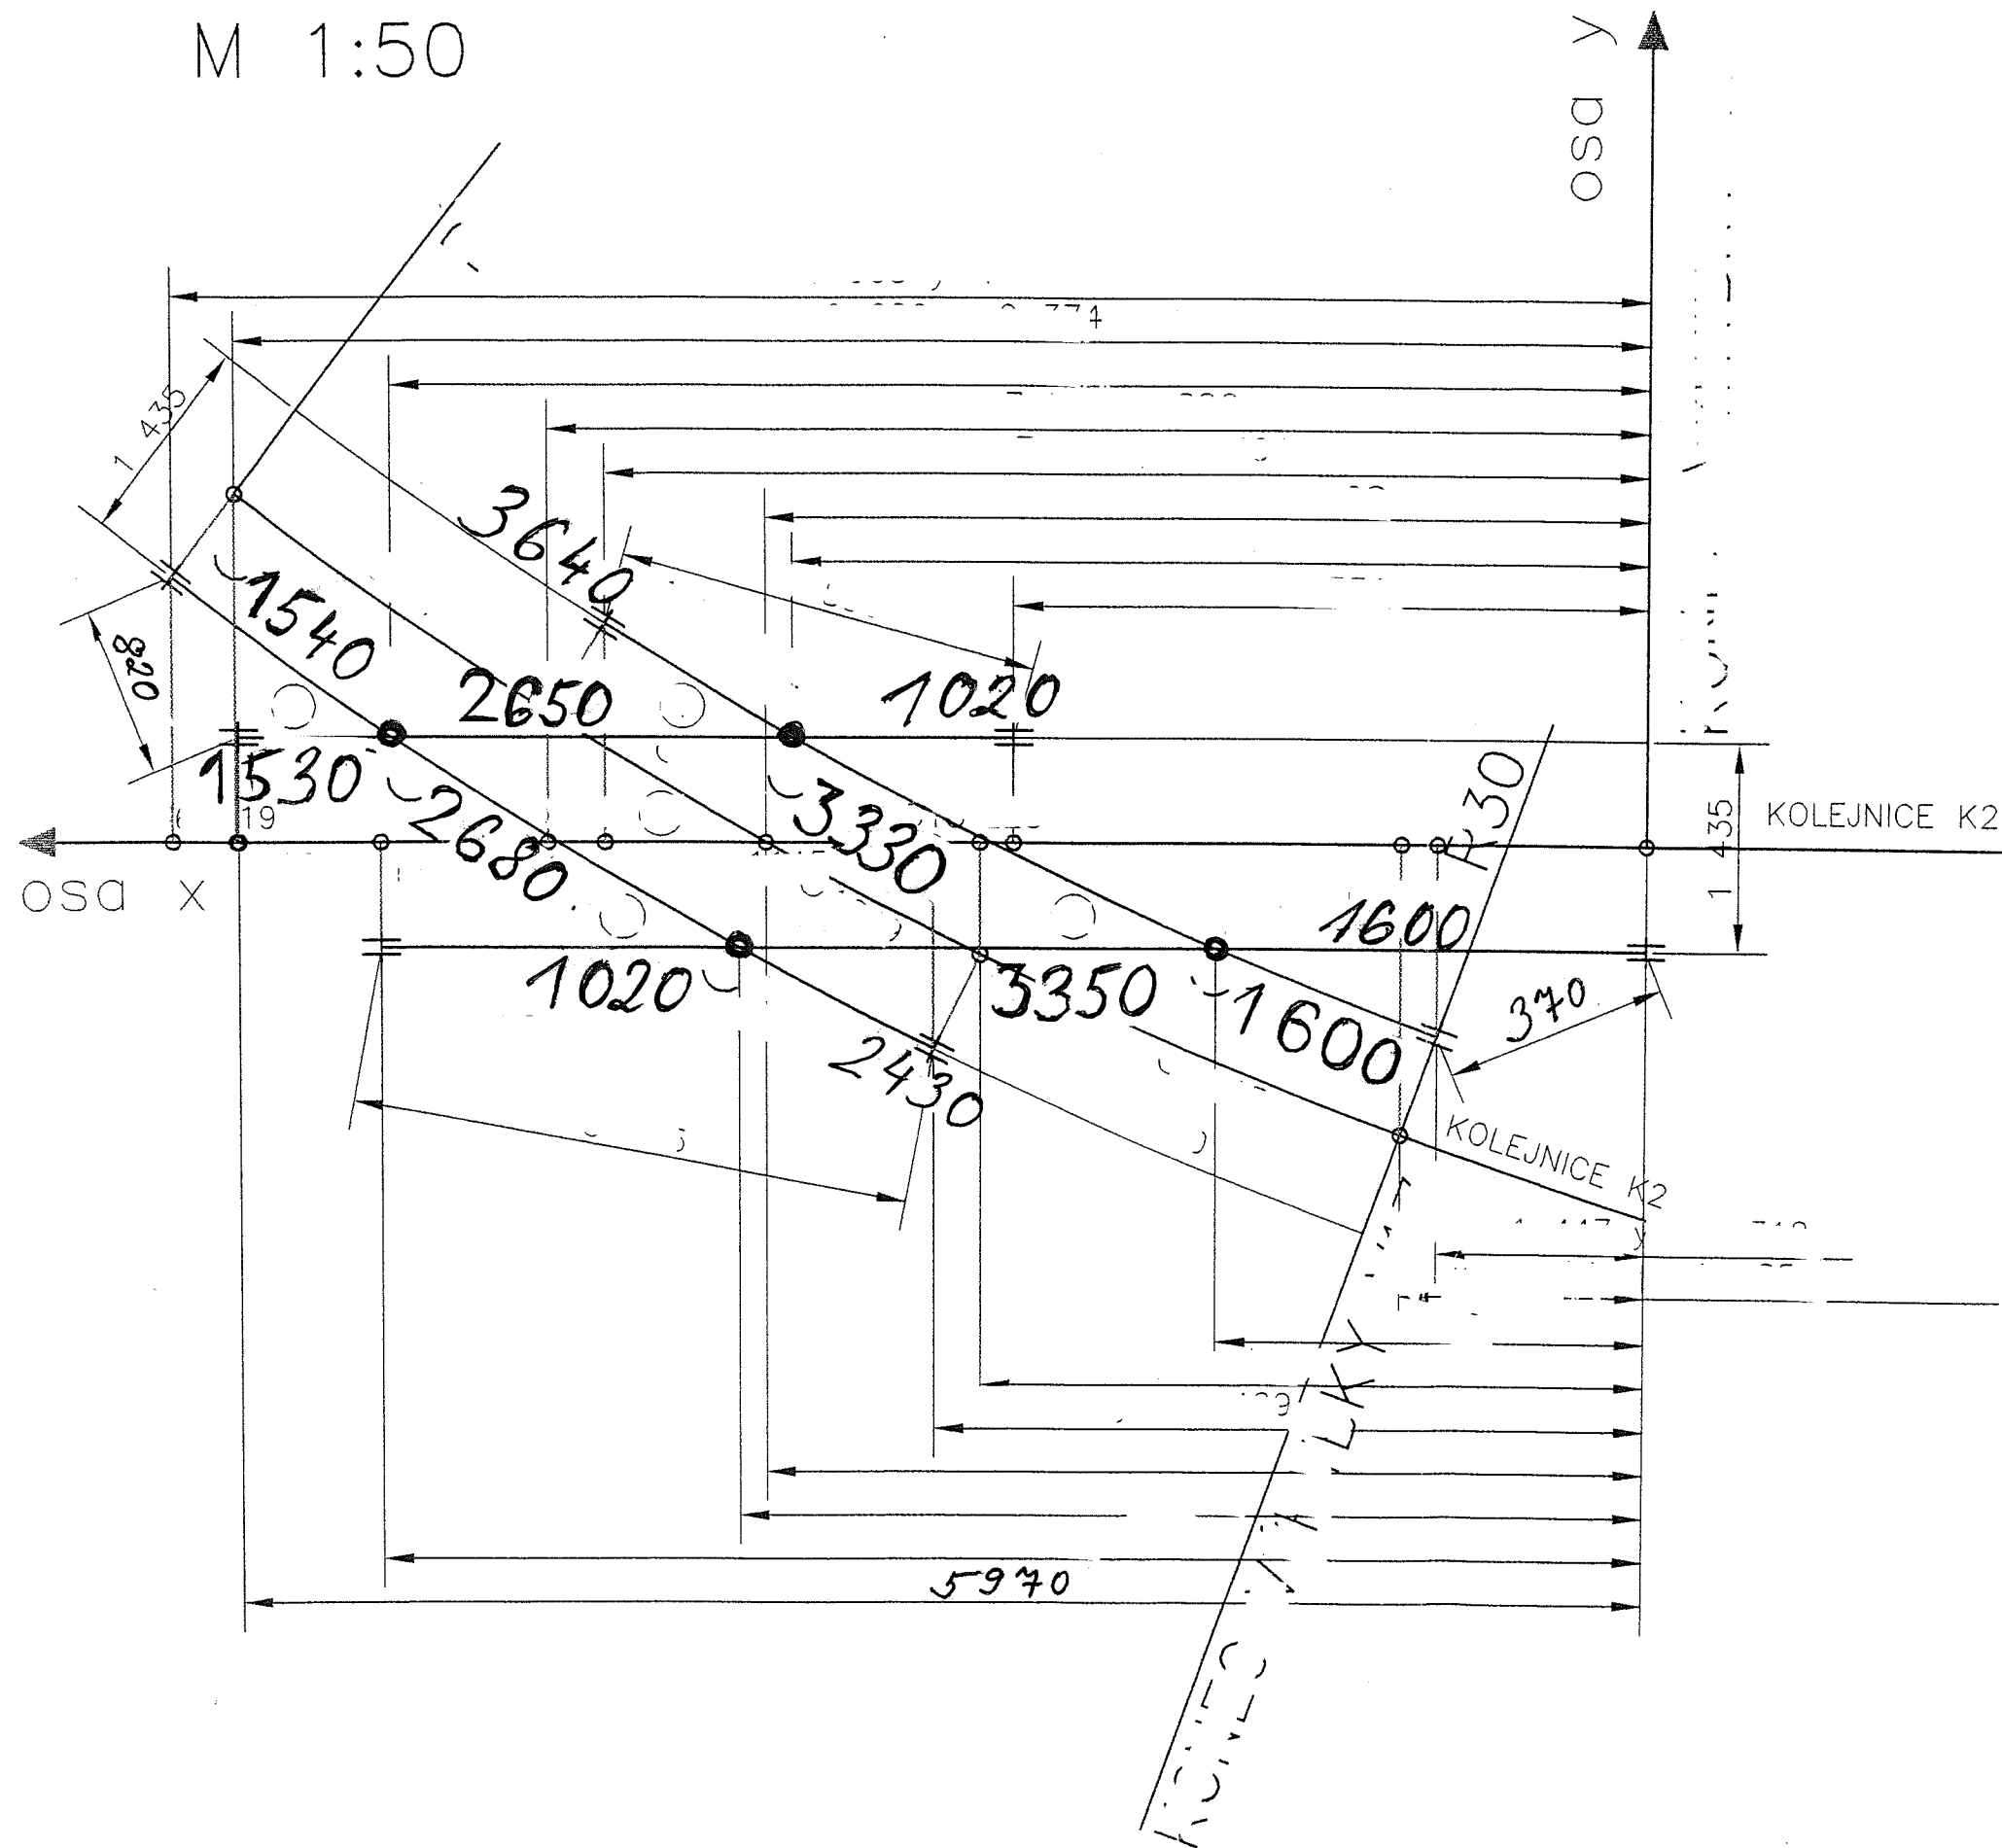

SRDCOVKY	
ČÍSLO	ÚHEL

# KOLEJOVÉ KŘÍŽENÍ KARLOVARSKÁ-LIDICKÁ


M 1:50

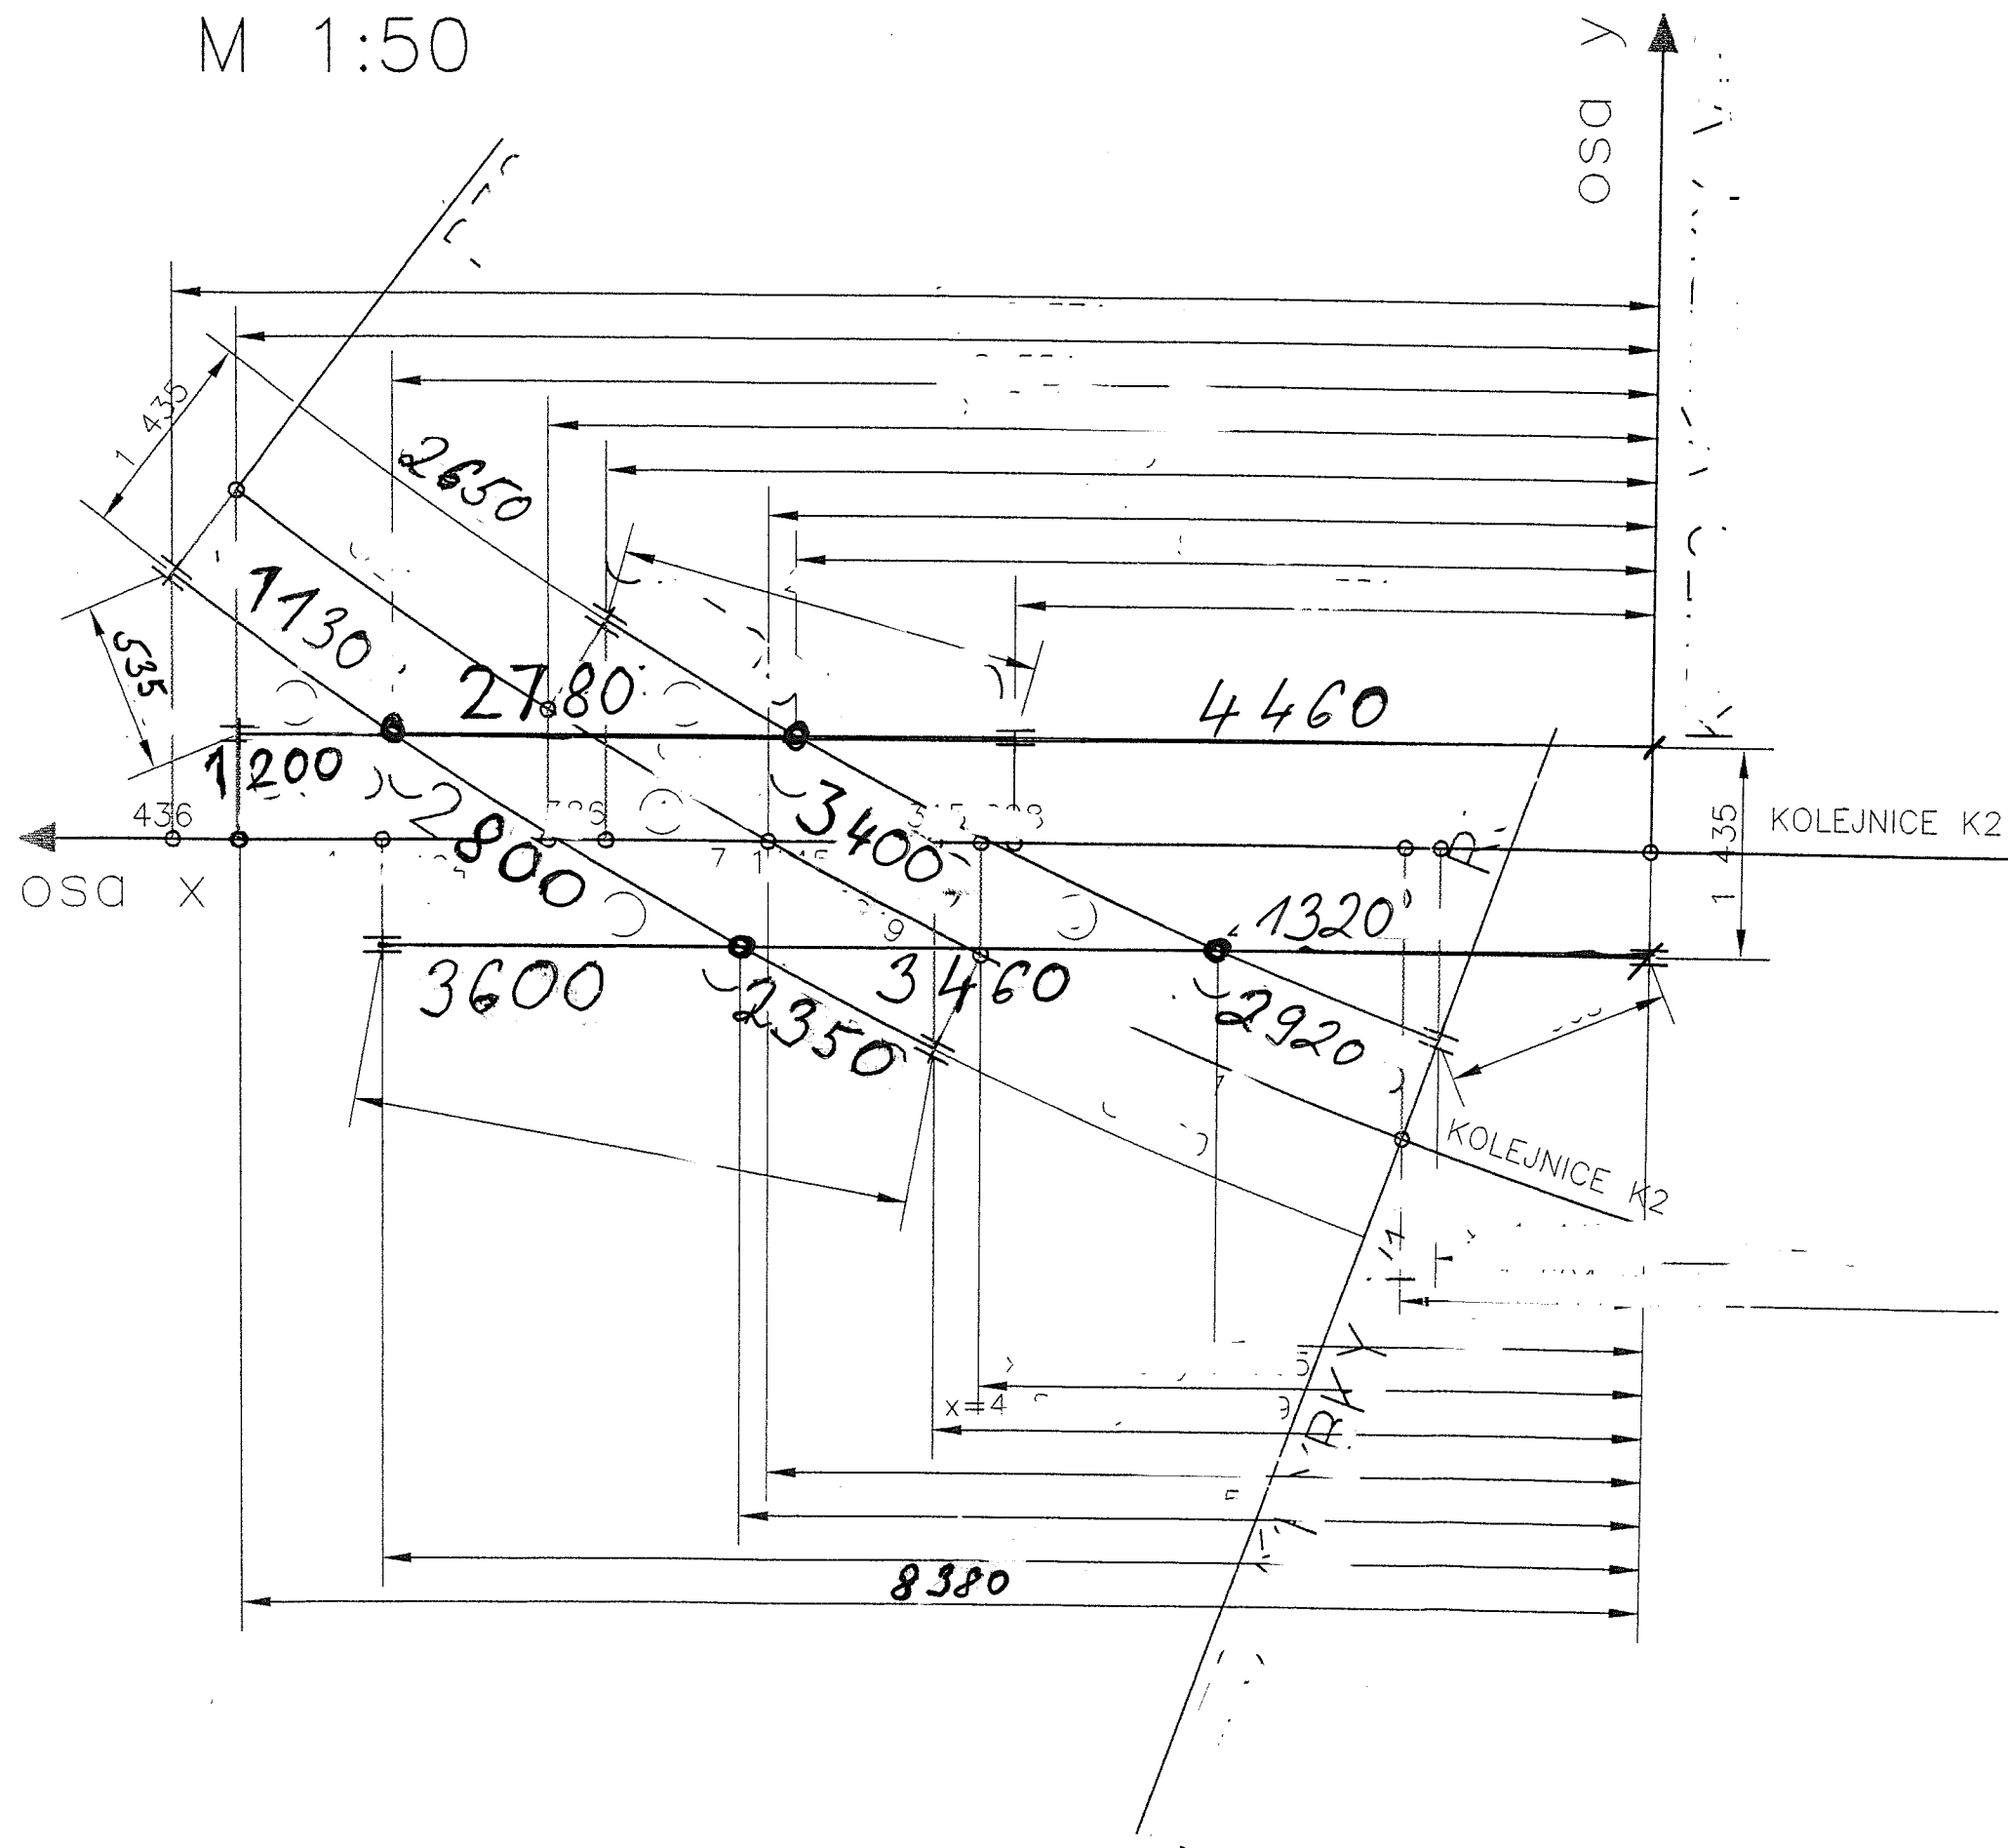

SRDCOVKY	
ČÍSLO	ÚHEL
	23 0 12
	3

# KOLEJOVÉ KŘÍŽENÍ PALAČKÉHO NÁMĚSTÍ

M 1:50

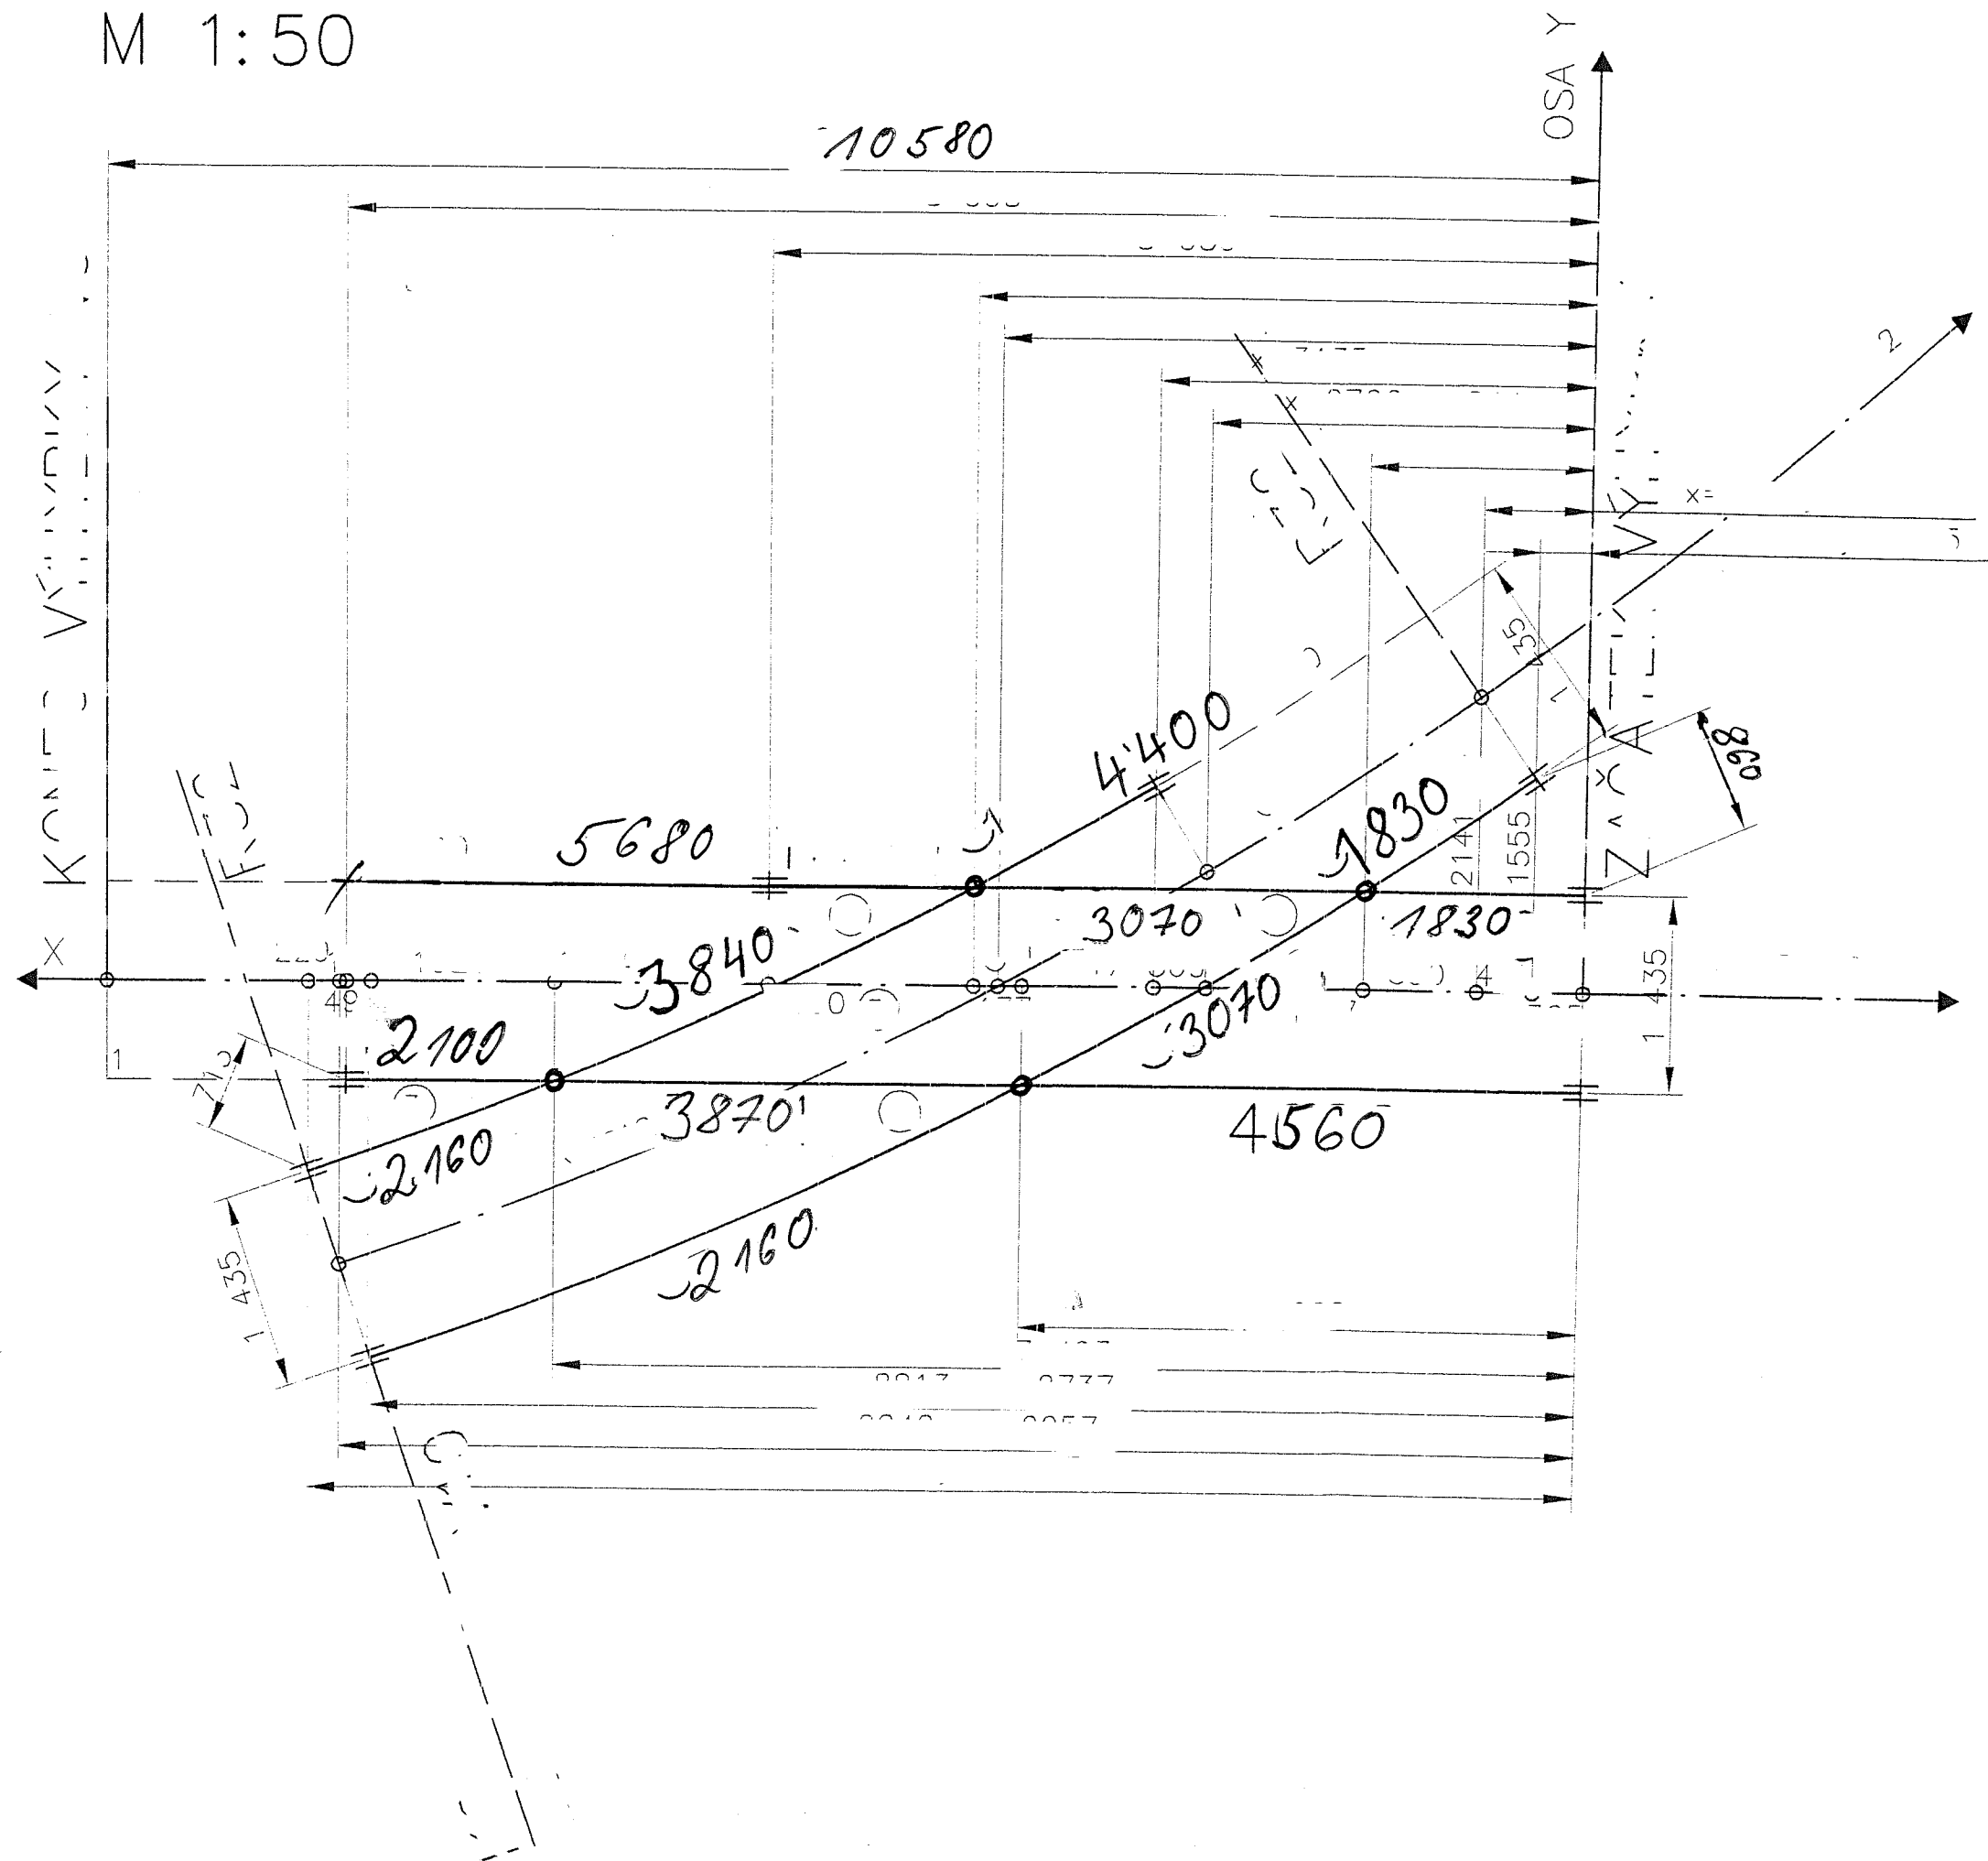


SRDCOVKY	
ČÍSLO	ÚHEL



# KOLEJOVÉ KŘÍŽENÍ K1,K7

## R800/25


### M 1:50

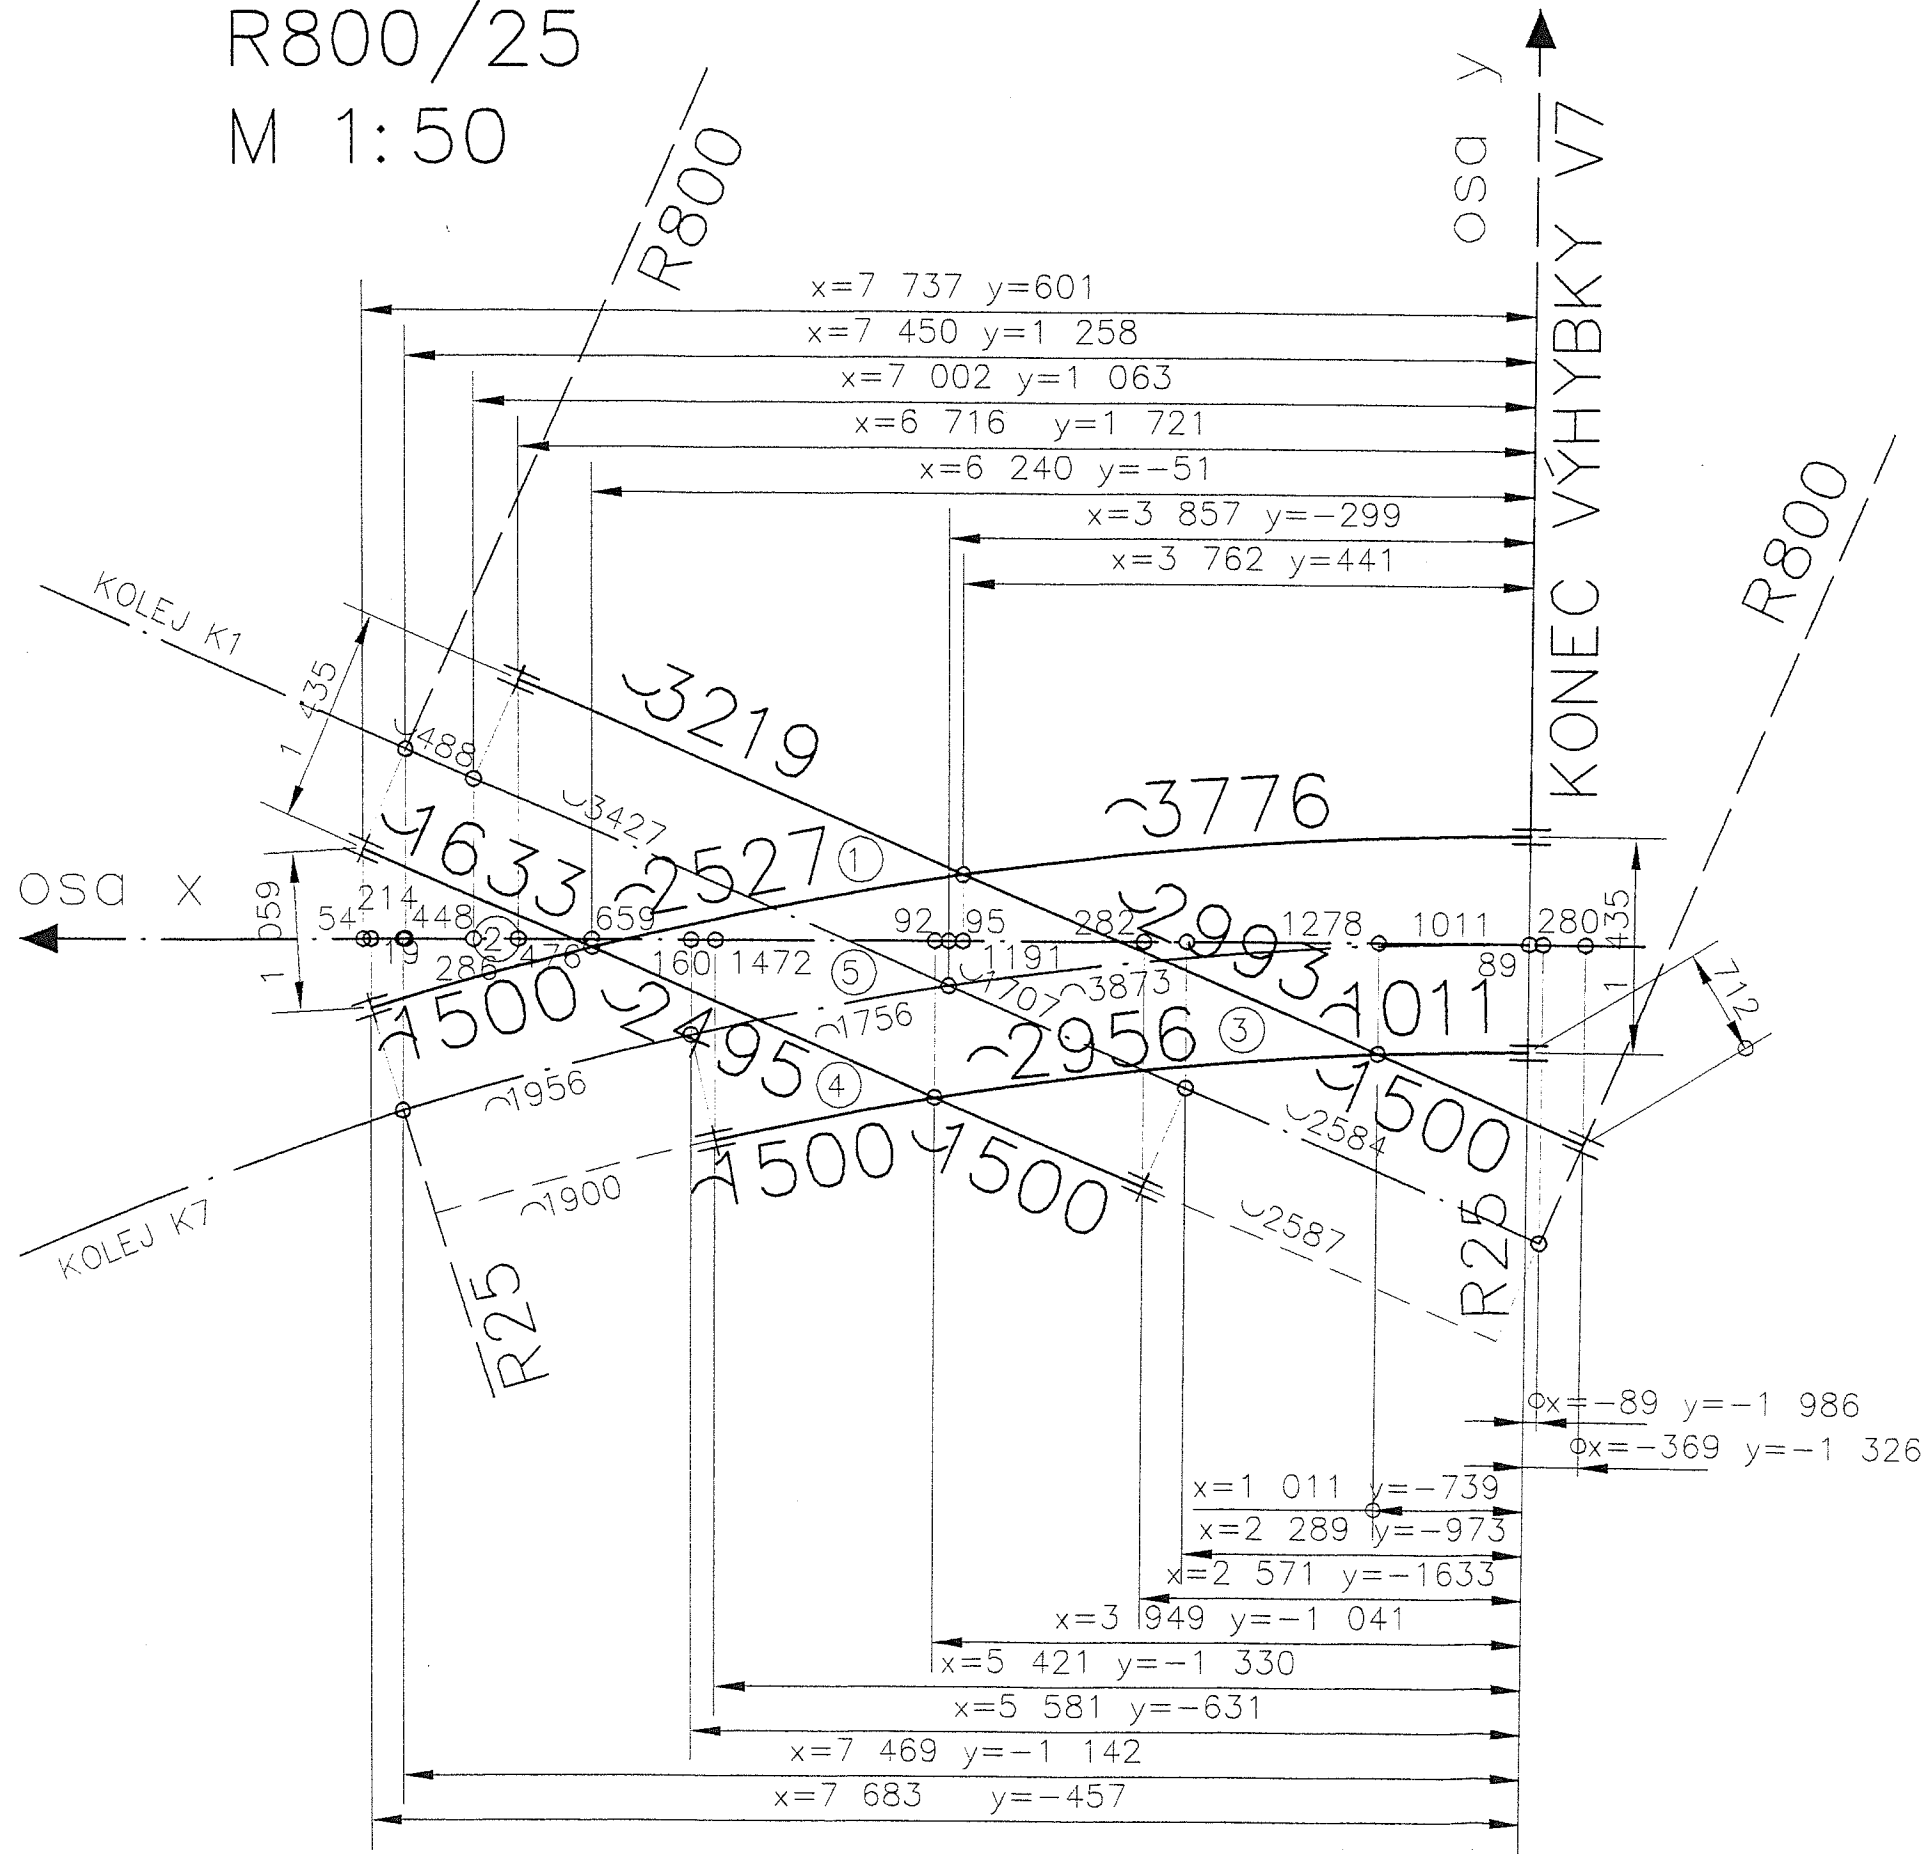

SRDCOVKY	
ČÍSLO	ÚHEL
1	31°43'35"
2	37°30'20"
3	25°29'14"
4	32°38'45"
5	32°10'33"

# KOLEJOVÉ KŘÍŽENÍ VOZOVNA 1,2

## M 1:50

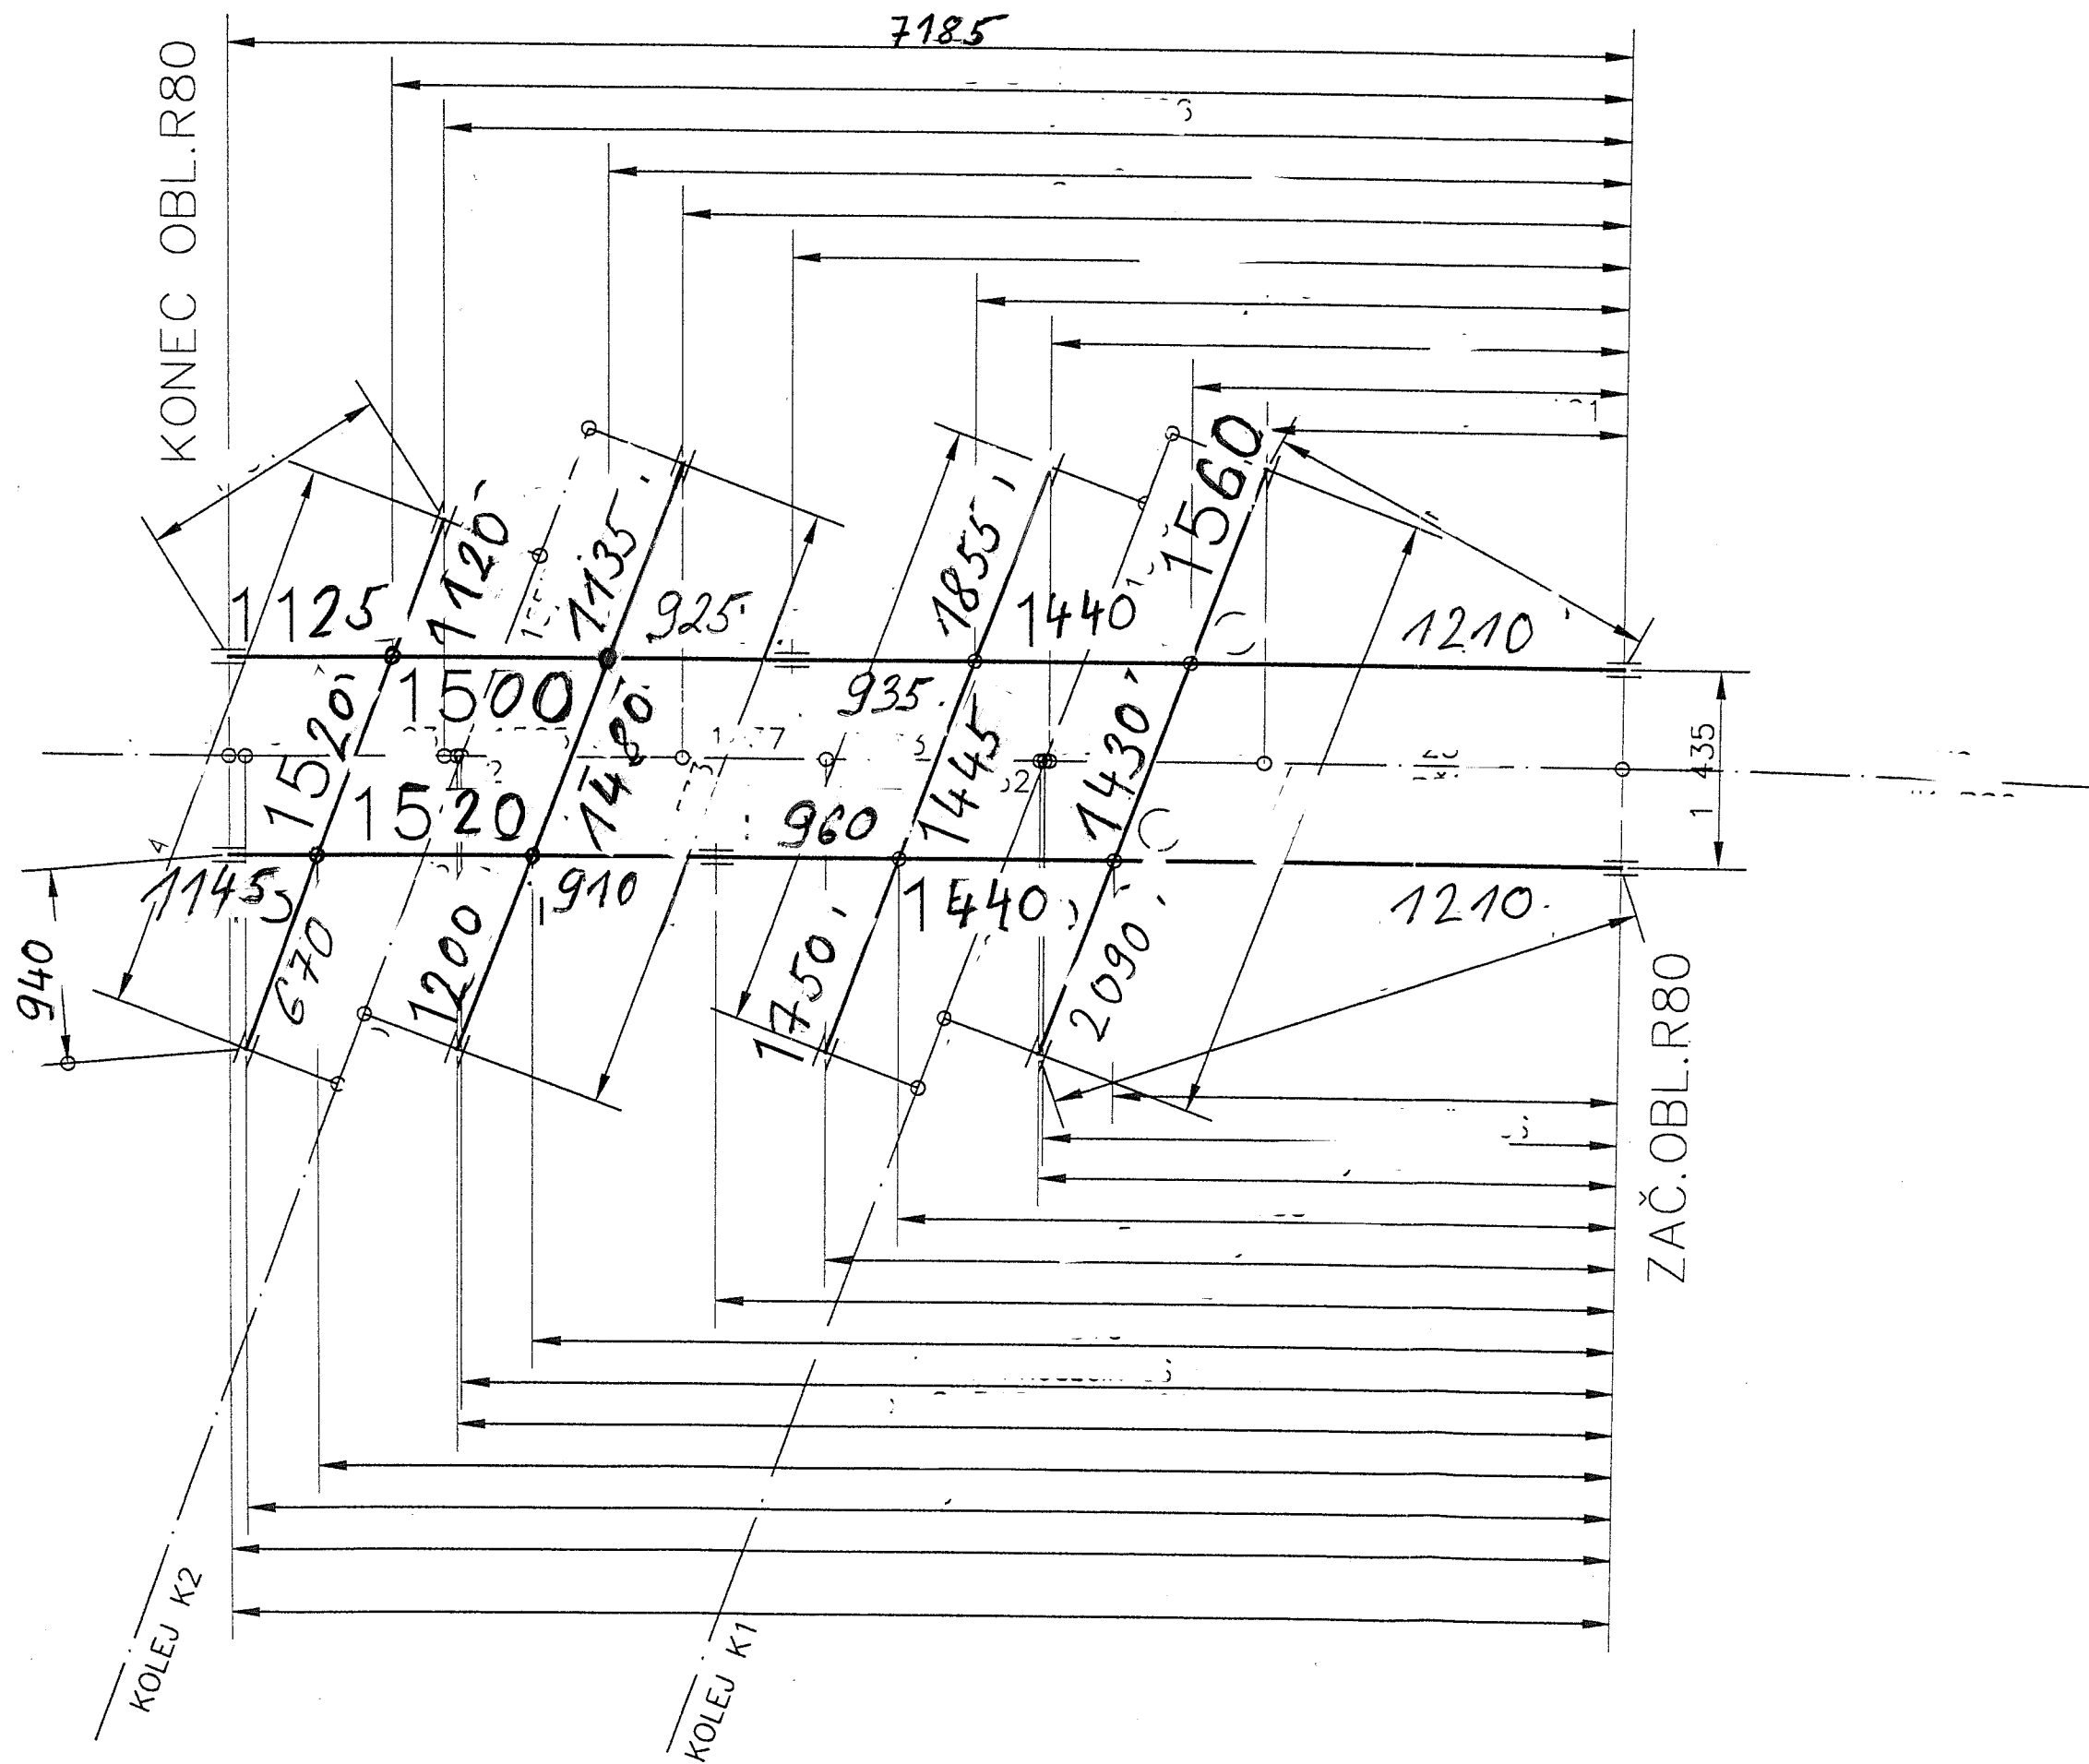

SRDCOVKA	
ČÍSLO	ÚHEL