



Kancelářský stůl - N 003
Měřítko 1:20

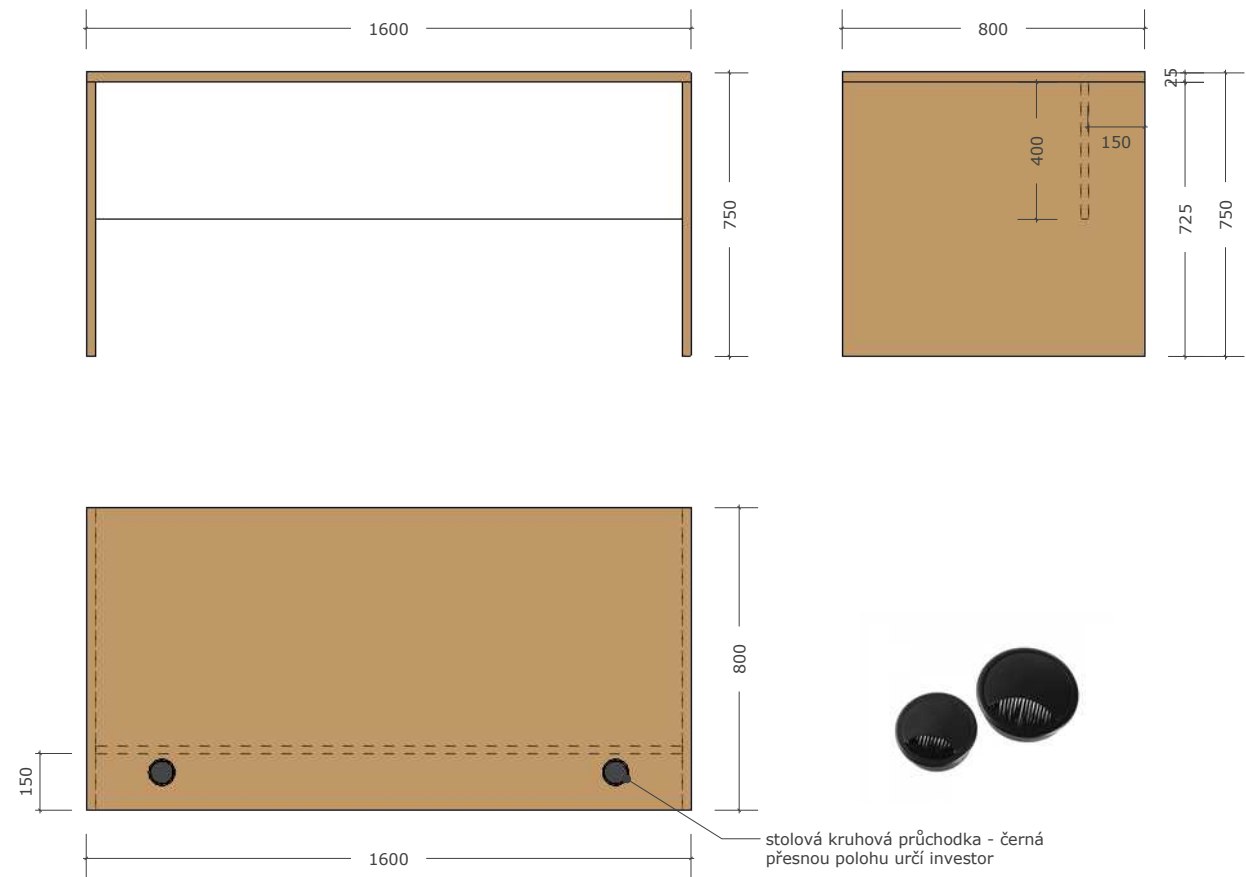

- konstrukce stolů tl. 25mm dřevodekor
- lub tl. 18mm bílý
- ve stolové desce jsou osazeny kabelové průchodky
- stůl je opatřen výškovou rektifikací

Stůl jednací - N 006
Měřítko 1:20

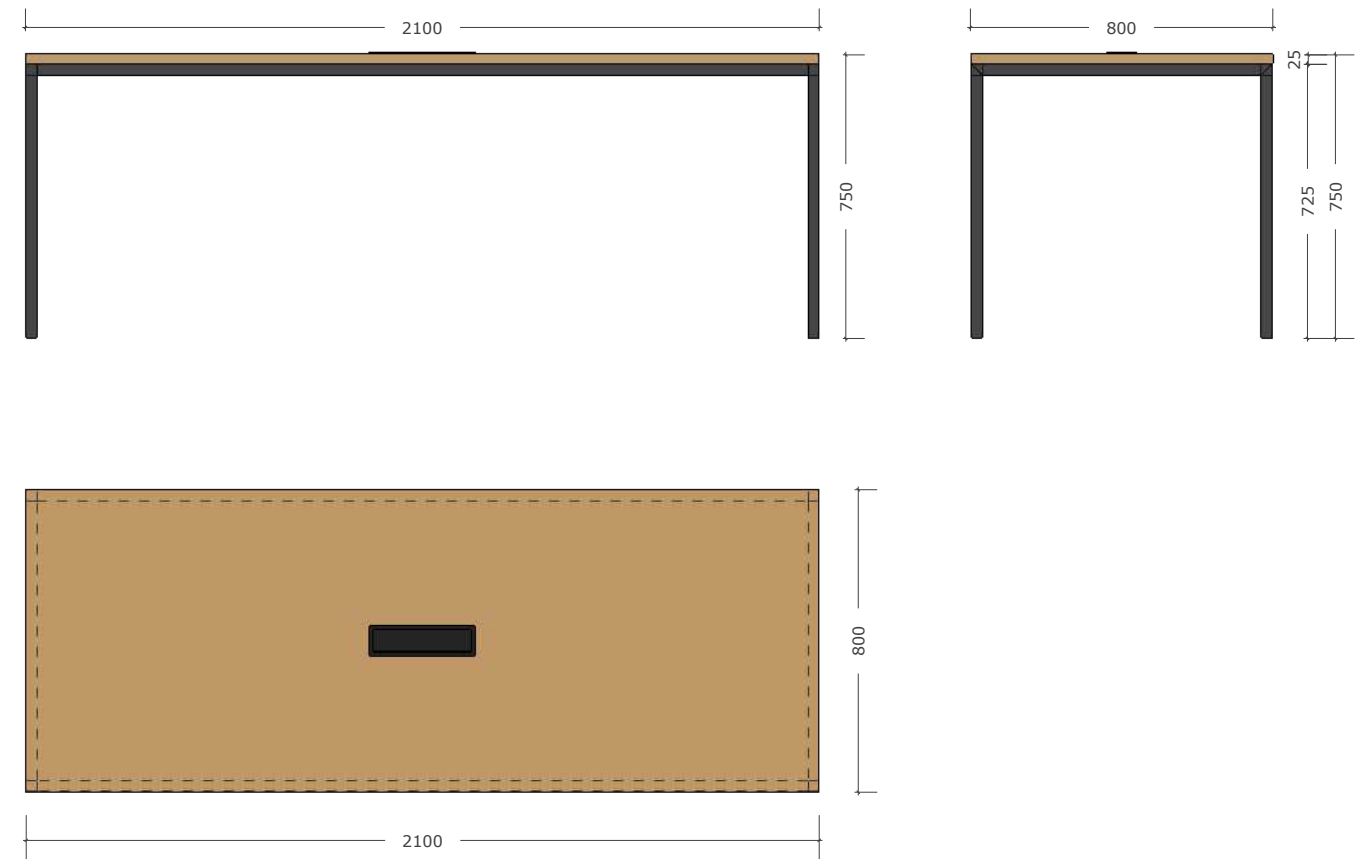

- pracovní desky stolů tl. 25mm v dřevodekoru
- osazené jsou na atypické ocelové konstrukci - jekl 30/30mm
- barva ocelových konstrukcí je prášková matná s jemnou strukturou - RAL 7043
- v jednacích stolech je umístěno přípojné místo - jeho specifikaci a polohu určí investor
- ocelová podnož je opatřena výškovou rektifikací

materiálové řešení:

stolové desky a luby
LTD 18/25mm bílá základní
dle specifikace

konstrukce přídatného stolu
LTD 25mm dřevodekor
dle specifikace