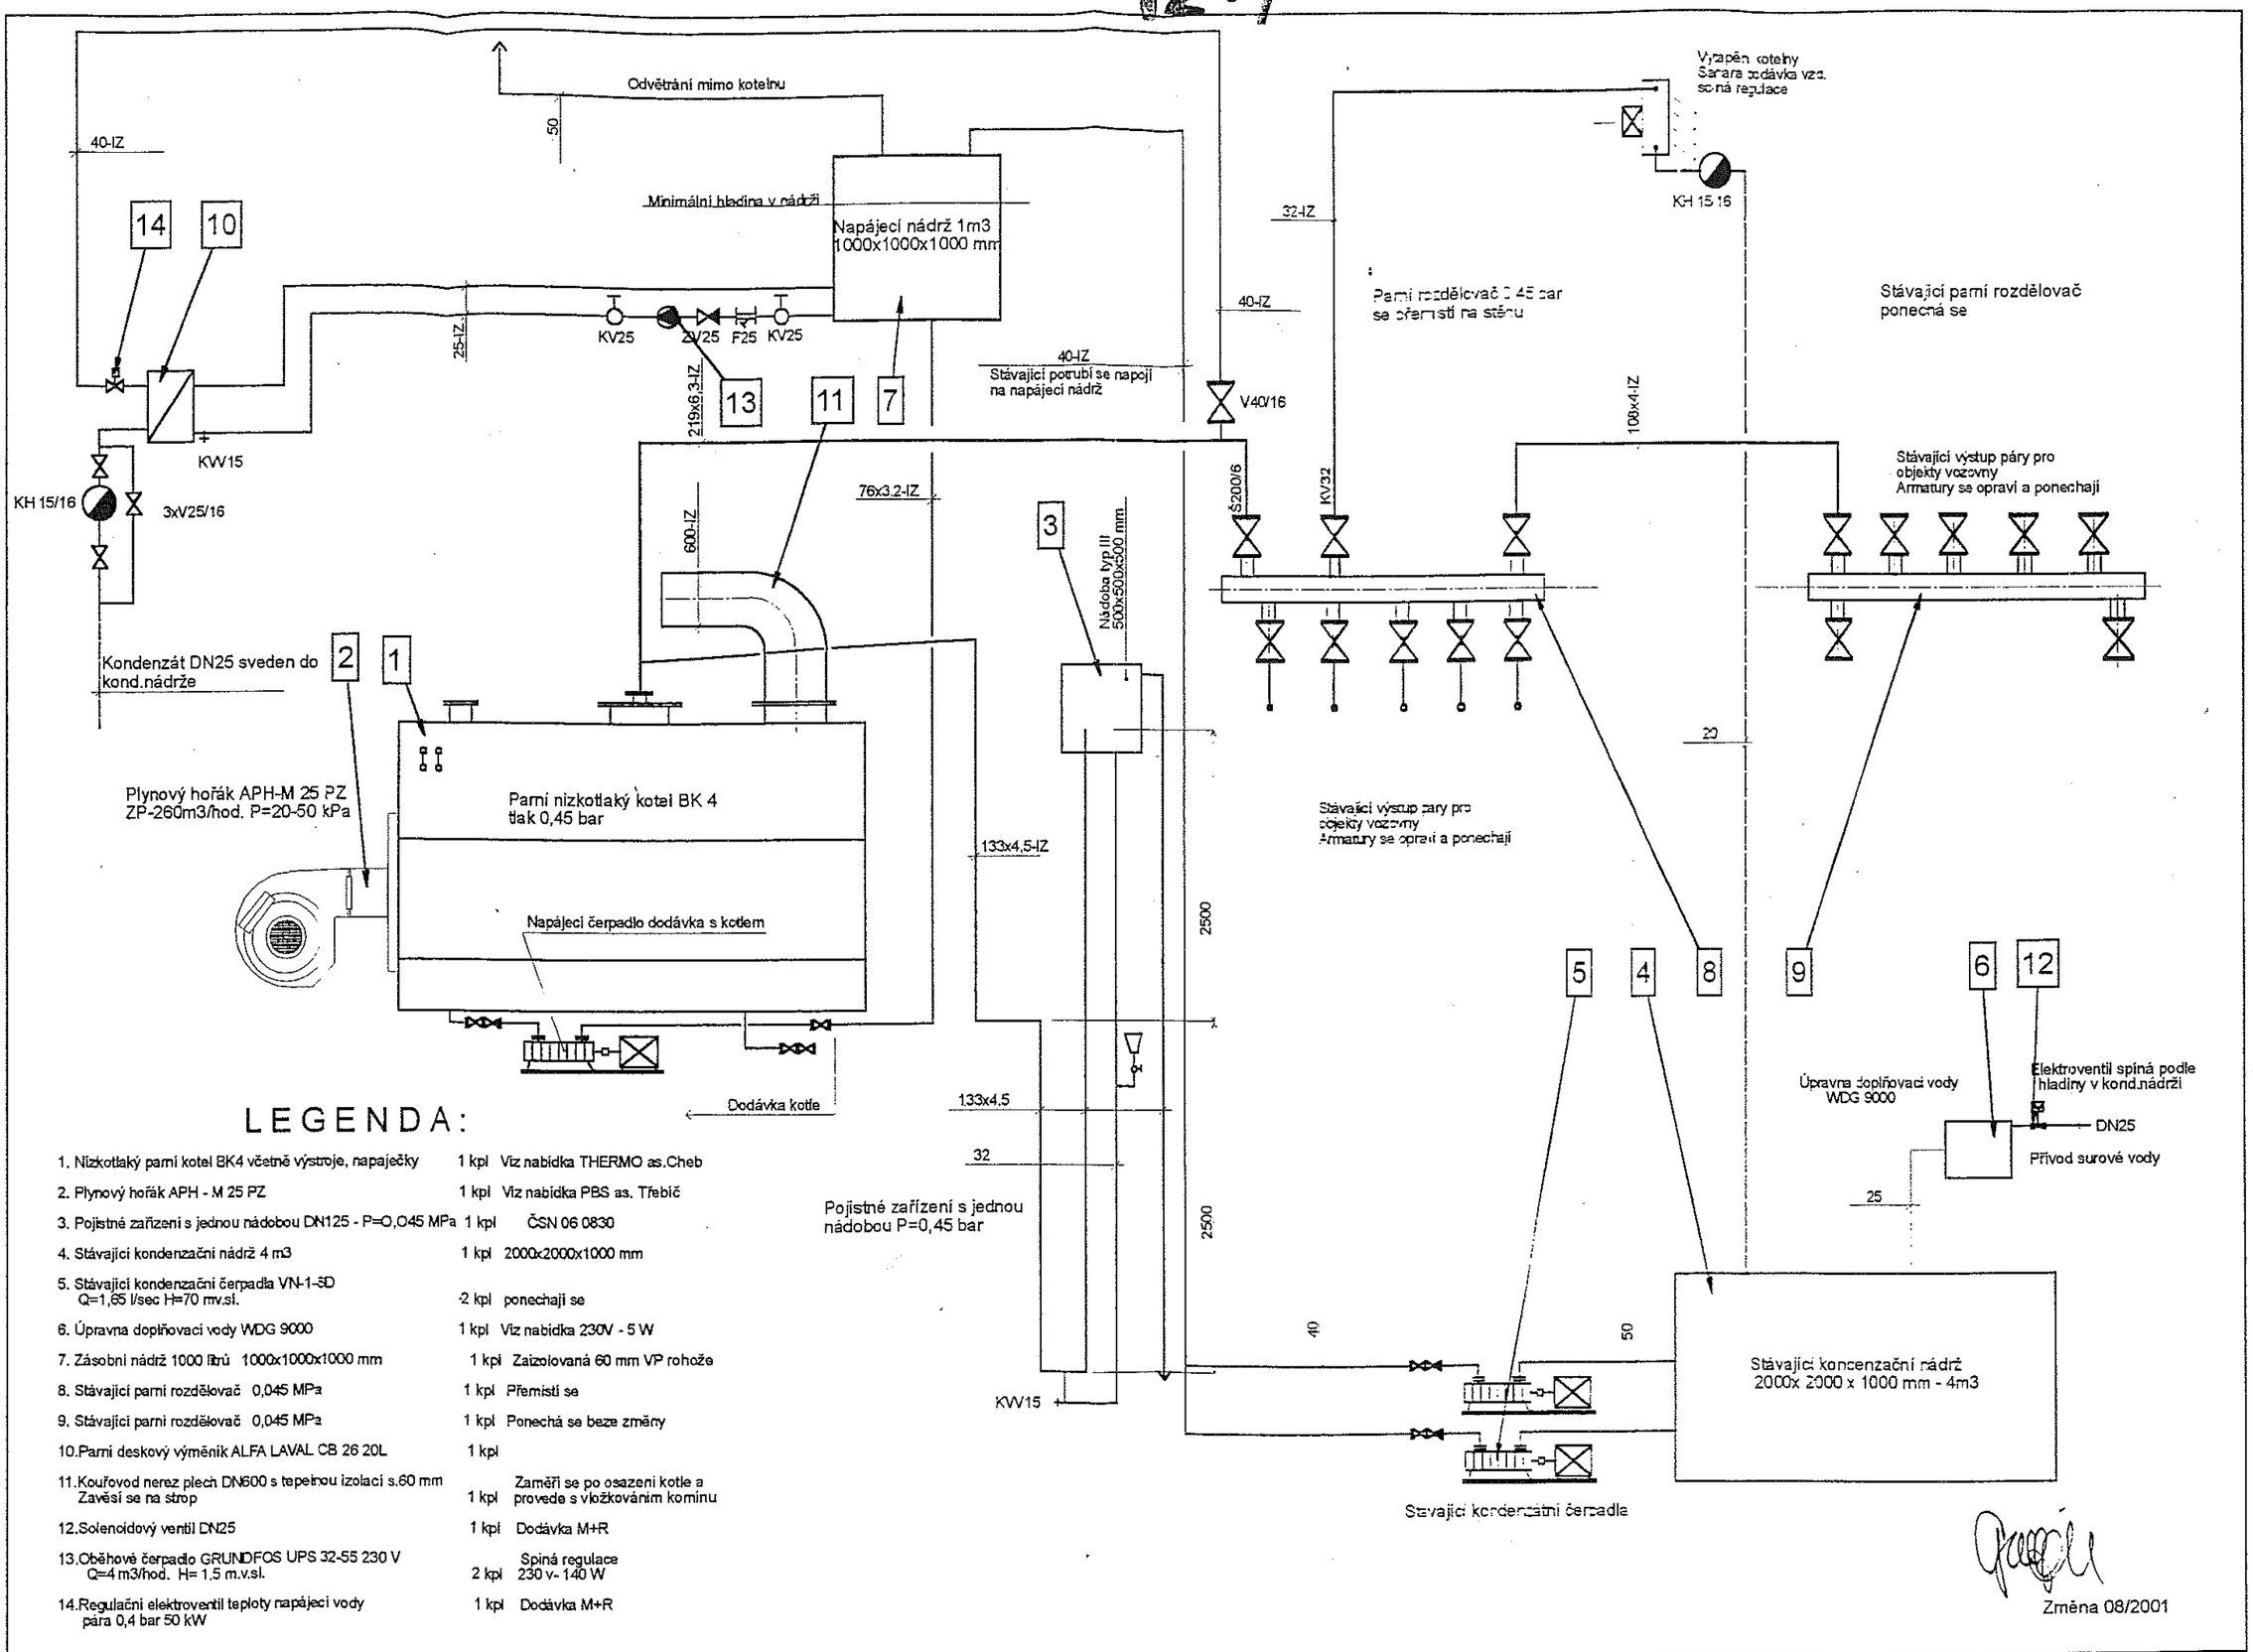

LEGENDA:

1. Nízkotlaký parní kotel BK4 včetně výstroje, napaječky	1 kpl	Viz nabídka THERMO as.Cheb
2. Plynový hořák APH - M 25 PZ	1 kpl	Viz nabídka PBS as. Třebíč
3. Pojistné zařízení s jednou nádobou DN125 - P=0,045 MPa	1 kpl	ČSN 06 0830
4. Stávající kondenzační nádrž 4 m3	1 kpl	2000x2000x1000 mm
5. Stávající kondenzační čerpadla VN-1-5D Q=1,65 l/sec H=70 mv.sl.	2 kpl	ponechají se
6. Úpravna doplňovací vody WDG 9000	1 kpl	Viz nabídka 230V - 5 W
7. Zásobní nádrž 1000 litrů 1000x1000x1000 mm	1 kpl	Zaizolovaná 60 mm VP rohože
8. Stávající parní rozdělovač 0,045 MPa	1 kpl	Přemístí se
9. Stávající parní rozdělovač 0,045 MPa	1 kpl	Ponechá se beze změny
10.Parní deskový výměník ALFA LAVAL CB 26 20L	1 kpl	
11.Kouřovod nerez plech DN600 s tepelnou izolací s.60 mm Zavěsí se na strop	1 kpl	Zaměří se po osazení kotle a provede s vložkováním komínu
12.Solenoidový ventil DN25	1 kpl	Dodávka M+R
13.Oběhové čerpadlo GRUNDFOS UPS 32-55 230 V Q=4 m3/hod. H= 1,5 m.v.sl.	2 kpl	Spíná regulace 230 v- 140 W
14.Regulační elektroventil teploty napájecí vody pára 0,4 bar 50 kW	1 kpl	Dodávka M+R

Změna 08/2001

Projektant:	Datum:	Název výkresu:	Akce:	Měřítko:	Archiv.číslo:	Číslo výkresu:
Ladislav Gaigel	23.05.2001	Technologické schema kotelny	Plynofikace kotelny pro DP města Plzně vozovna Slovany			3