



			ČÍSLO SOUPRAVY:
REVIZE Č.	DATUM	ZMĚNA	



SUDOP BRNO

SUDOP BRNO, spol. s r.o.
Kounicova 26
611 36 Brno

OBJEDNAVATEL:	Plzeňské městské dopravní podniky, a.s. Denisovo nábřeží 920/12, 301 00 Plzeň – Východní Předměstí			tel. : +420 972 625 804 E-mail: sudop@sudop-brno.cz				
PROFESNÍ SKUPINA:	23 Trakce	VEDOUČÍ PROF. SKUPINY Ing. Jiří Molák		JEDNATEL Ing. Jiří Molák				
ODPOVĚDNÝ PROJ. ZAKÁZKY Ing. Radoslav Molák		ODPOVĚDNÝ PROJ. PS, SO Ing. Jaroslav Čipera		NAVRHL, VYPRACOVAL Ing. Jaroslav Čipera Ing.arch. Jiří Škrábek 3D				
KRAJ: Plzeňský		POVĚŘENÝ OÚ: Plzeň 2 – Slovany			KONTROLOVAL Ing. Radoslav Molák			
Technicko - ekonomická studie vozovny Slovany					STUPEŇ: studie			
					ZAK. ČÍSLO X616-01-0516		ARCH. ČÍSLO 2016230001	
					MĚŘÍTKO viz. uvnitř		POČET FORMÁTŮ 19 x A4	
					DATUM:		05/2016	
ARCHITEKTONICKÉ ŘEŠENÍ					ČÁST DOKUM. B	PŘÍLOHA B.7		

SEZNAM PŘÍLOH:

příloha B.7.1 SITUACE AREÁLU

příloha B.7.2 OBJEKT ① a ⑬

příloha B.7.3 OBJEKT ⑨ a ⑫

příloha B.7.4 OBJEKT ⑭

příloha B.7.5 OBJEKT ⑮

příloha B.7.6 OBJEKT ⑯ až ⑳ půdorys + řez

příloha B.7.7 OBJEKT ⑱ a ⑲ půdorys + ⑯ až ⑳ pohledy


příloha B.7.8 PESPEKTIVNÍ ZOBRAZENÍ AREÁLU - P1

příloha B.7.9 PESPEKTIVNÍ ZOBRAZENÍ AREÁLU - P2





-  NOVÉ OBJEKTY VOZOVNY
-  STÁVAJÍCÍ OBJEKTY VOZOVNY
-  STÁVAJÍCÍ OBJEKTY
-  KOMUNIKACE A MANIPULAČNÍ PLOCHY
-  HRANICE AREÁLU
-  VJEZD DO AREÁLU
-  TECHNOLOGICKÝ TOK VOZIDEL

- 1 VRÁTNICE
- 2 VÝPRAVNA
- 3 MĚNÍRNA
- 4 PARKOVIŠTĚ ZAMĚSTNANCŮ
- 5 SKLADOVÉ A Odstavné plochy
- 6 SKLAD VS
- 7 GARÁŽE HV
- 8 GARÁŽE VS
- 9 SKLADOVÁ HALA VS+HV
- 10 ADMIN. BUDOVA VS+HV
- 11 ODPADOVÉ HOSPODÁŘSTVÍ
- 12 DÍLNA VS
- 13 GARÁŽ PRAC. KOLEJOVÝCH VOZIDEL
- 14 KRYTÉ Odstavy
- 15 REMIZOVACÍ HALA
- 16 PRACOVIŠTĚ KP
- 17 VESTAVEK (dílny, sklady sociálky)
- 18 PODÚROVNŮVÝ SOUSTRUH
- 19 REMIZOVACÍ HALA
- 20 PRACOVIŠTĚ DO
- 21 MYTÍ A OČISTA VOZŮ
- 22 NASTAVOVACÍ KOLEJ
- 23 OHÝBAČKA KOLEJNIC
- 24 SILO NA PÍSEK
- 25 VÝMĚNÍKOVÁ STANICE /1pp/

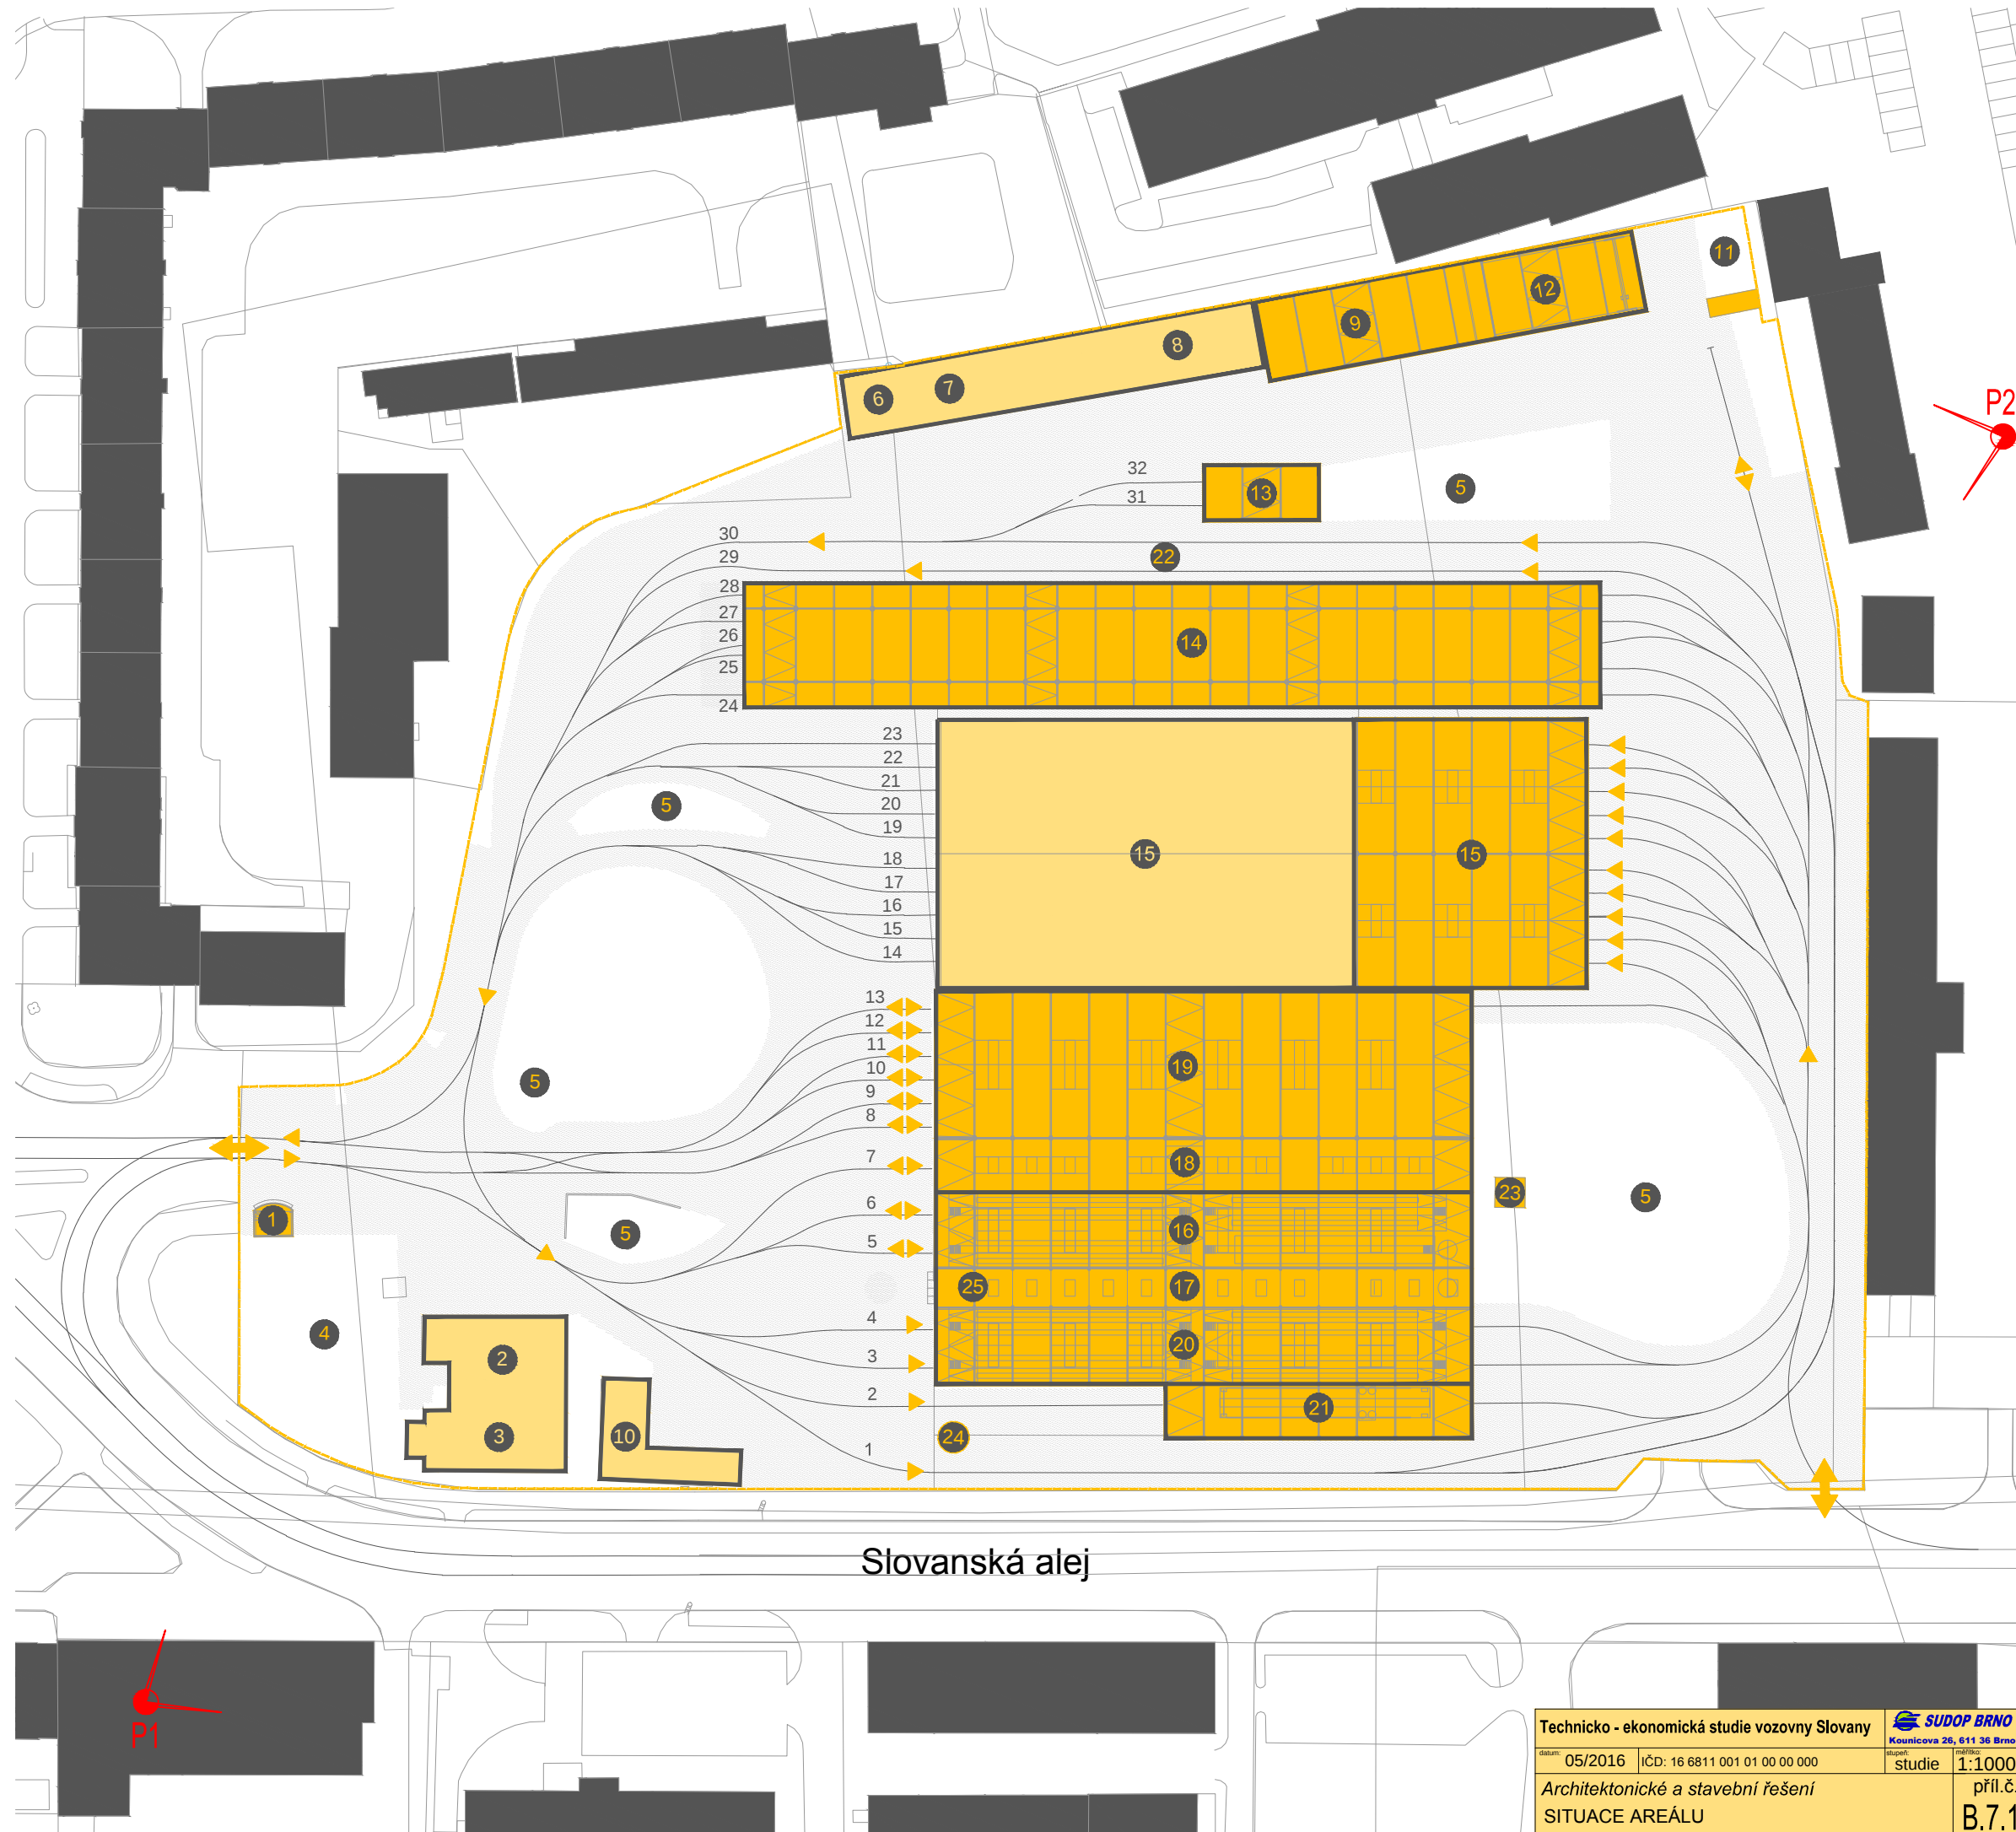


půdorys objekt 13

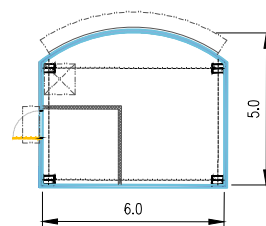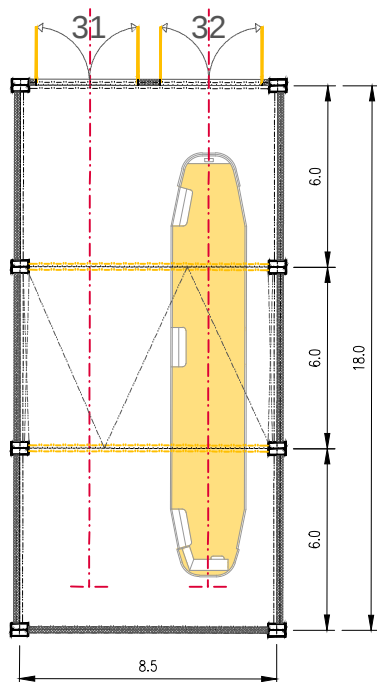


půdorys objekt 1


řez objekt 1

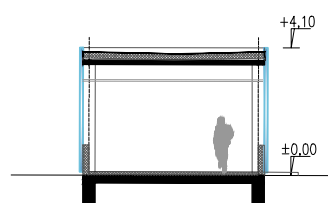



řez objekt 13

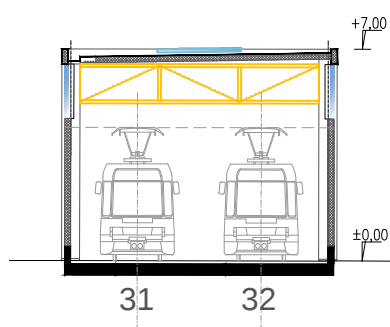


pohled 1

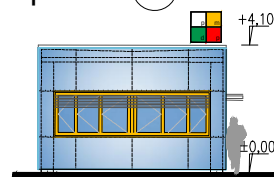

pohled objekt 13

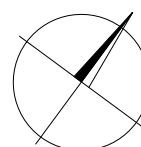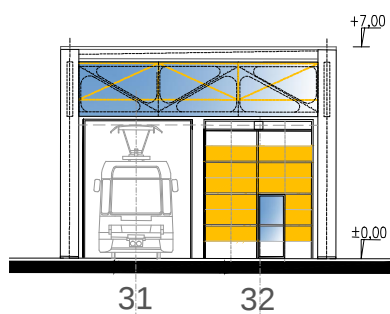


Technicko - ekonomická studie vozovny Slovany			SUDOP BRNO Kounicova 26, 611 36 Brno
datum: 05/2016	IČD: 16 6811 001 01 00 00 000	skupení: studie	mřížka: 1:250
Architektonické a stavební řešení OBJEKT 1 a 13			příl.č. B.7.2


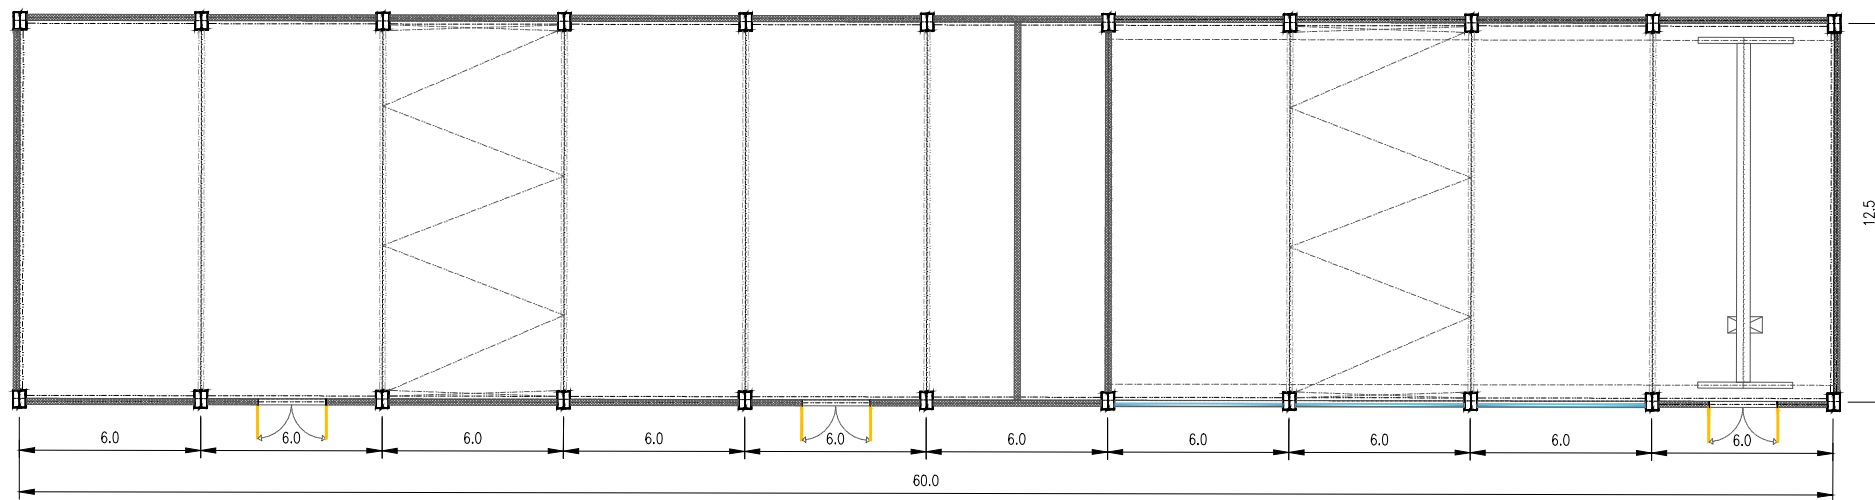


půdorys objekt 9 12


řez objekt 9 12

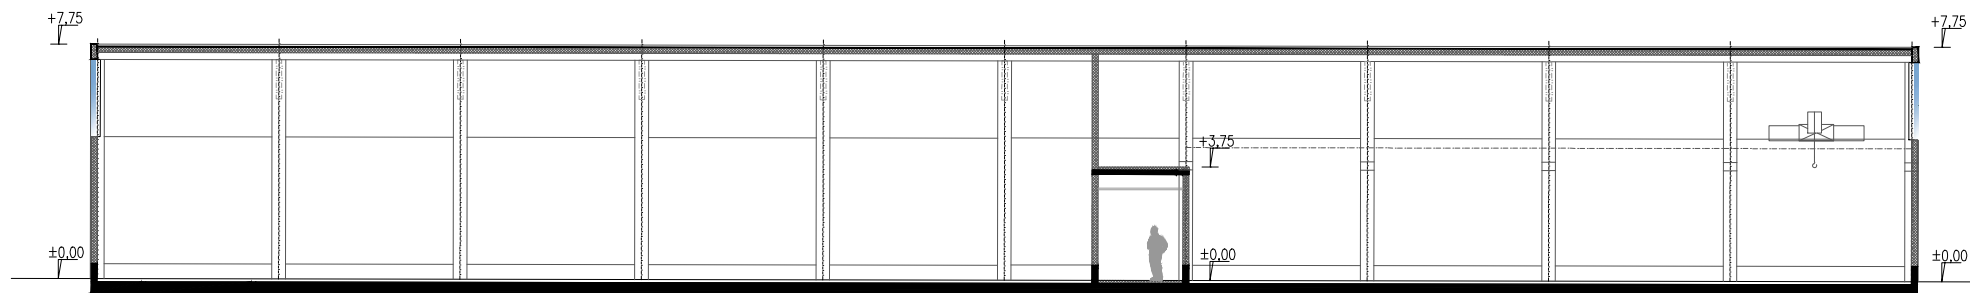


pohled objekt 9 12

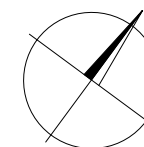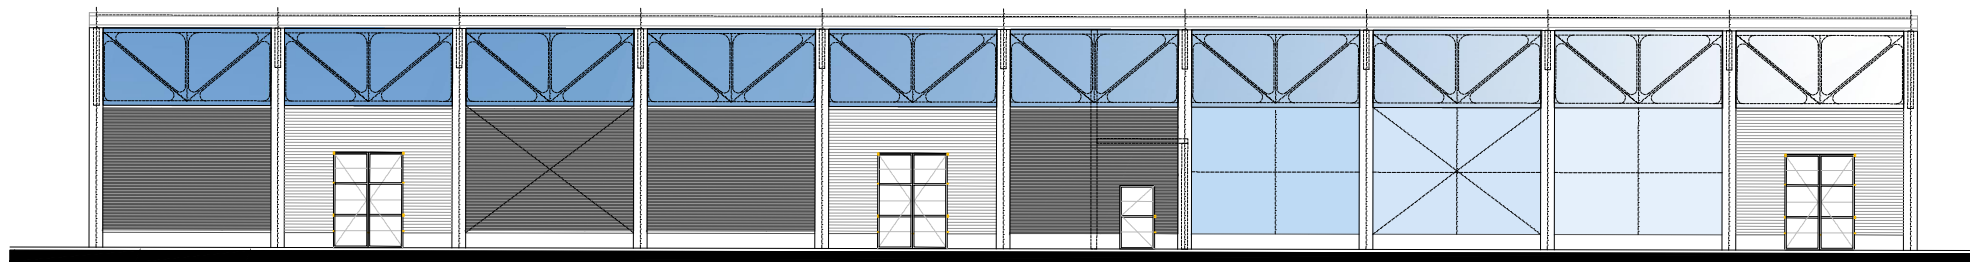



půdorys objekt 14

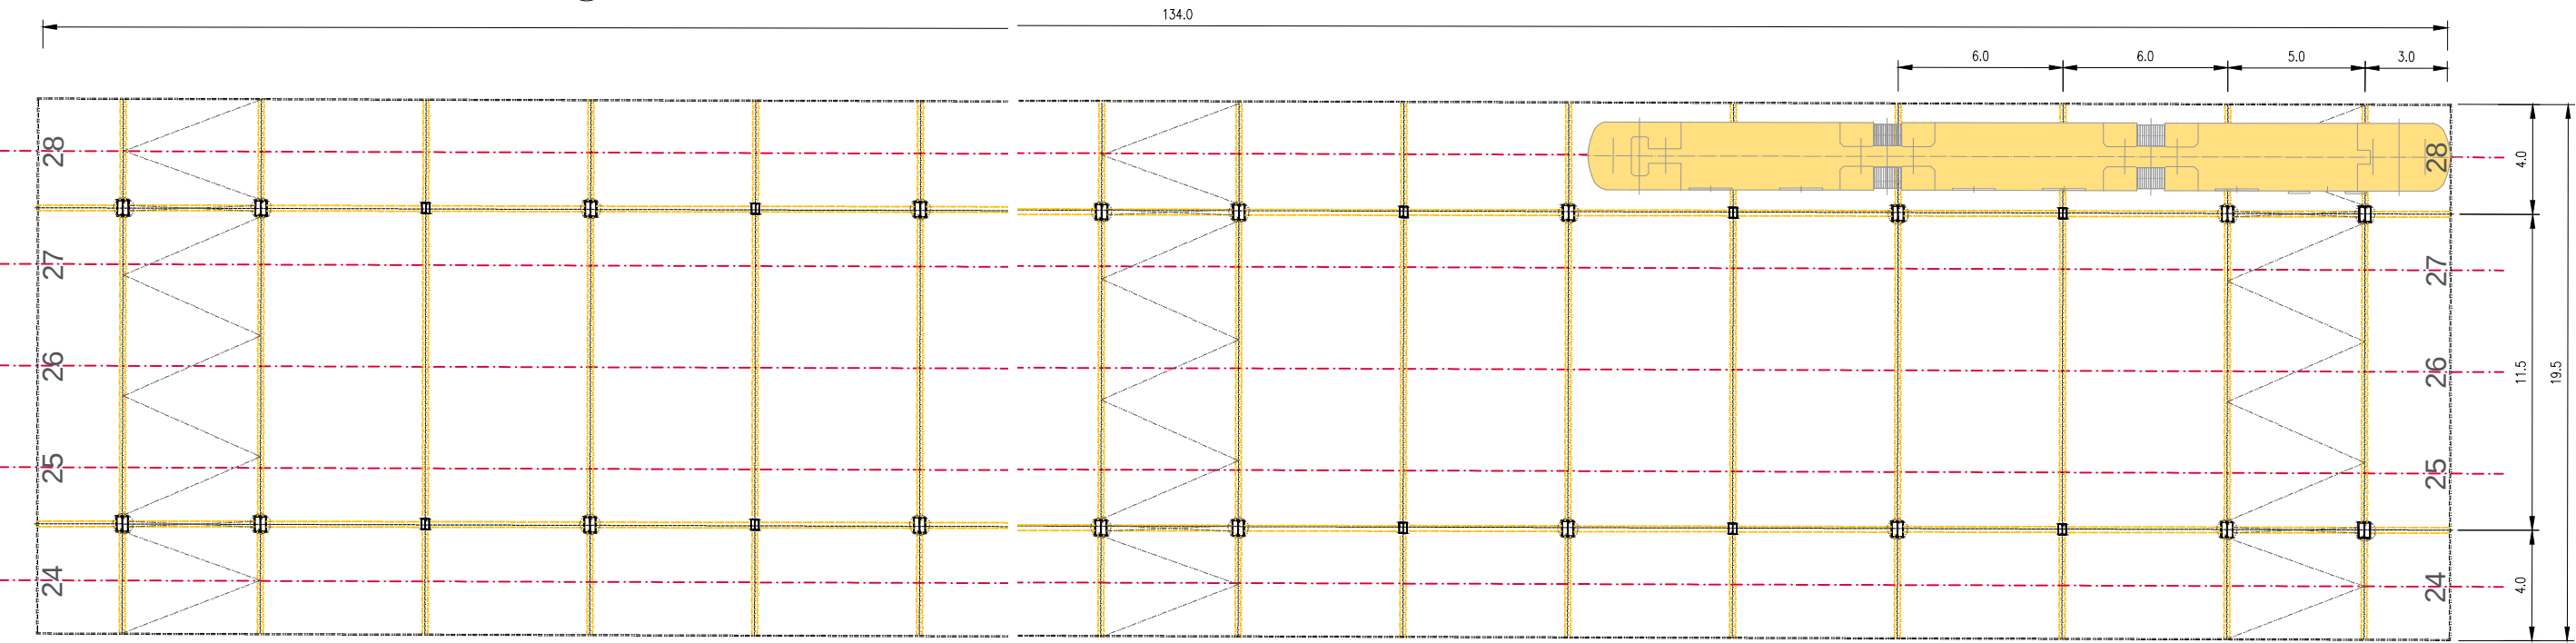


řez objekt 14

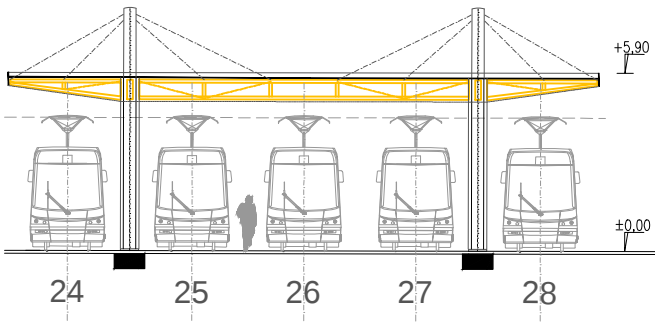


pohled objekt 14

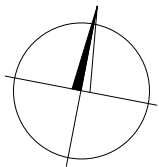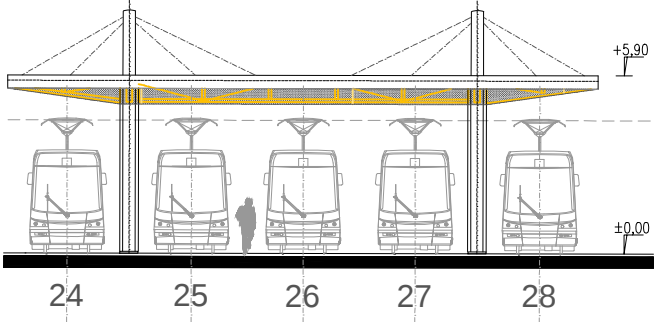



půdorys objekt 15



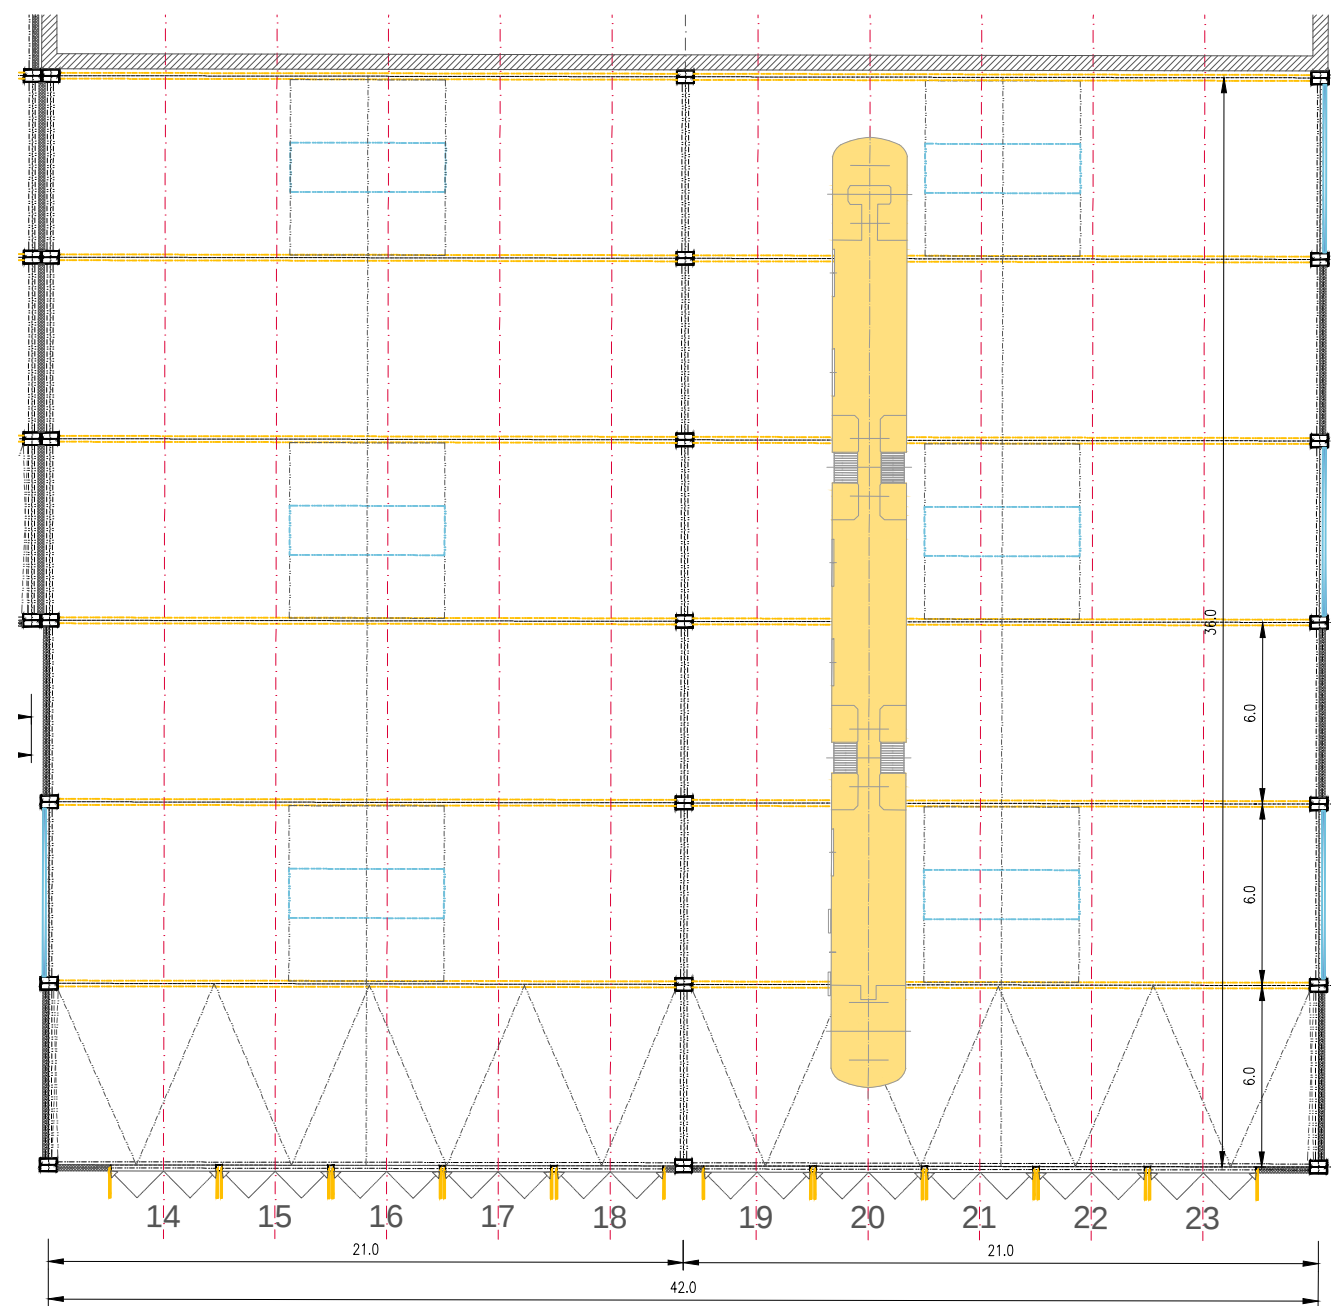


řez objekt 15

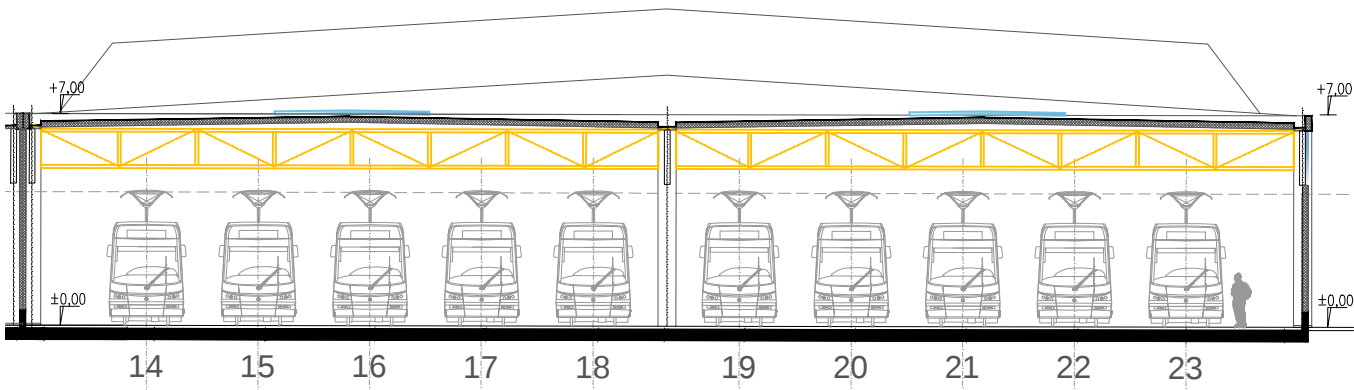


pohled objekt 15

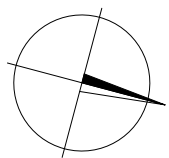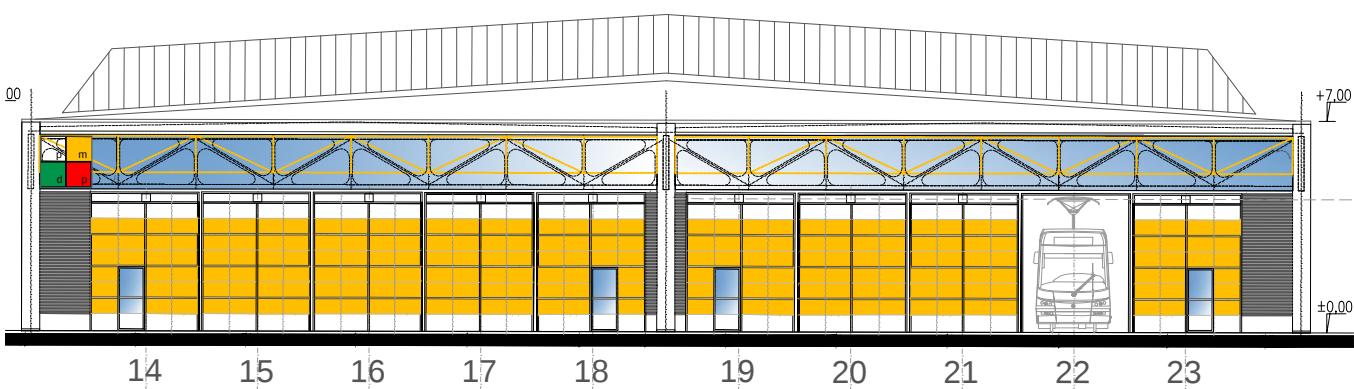

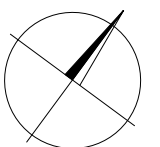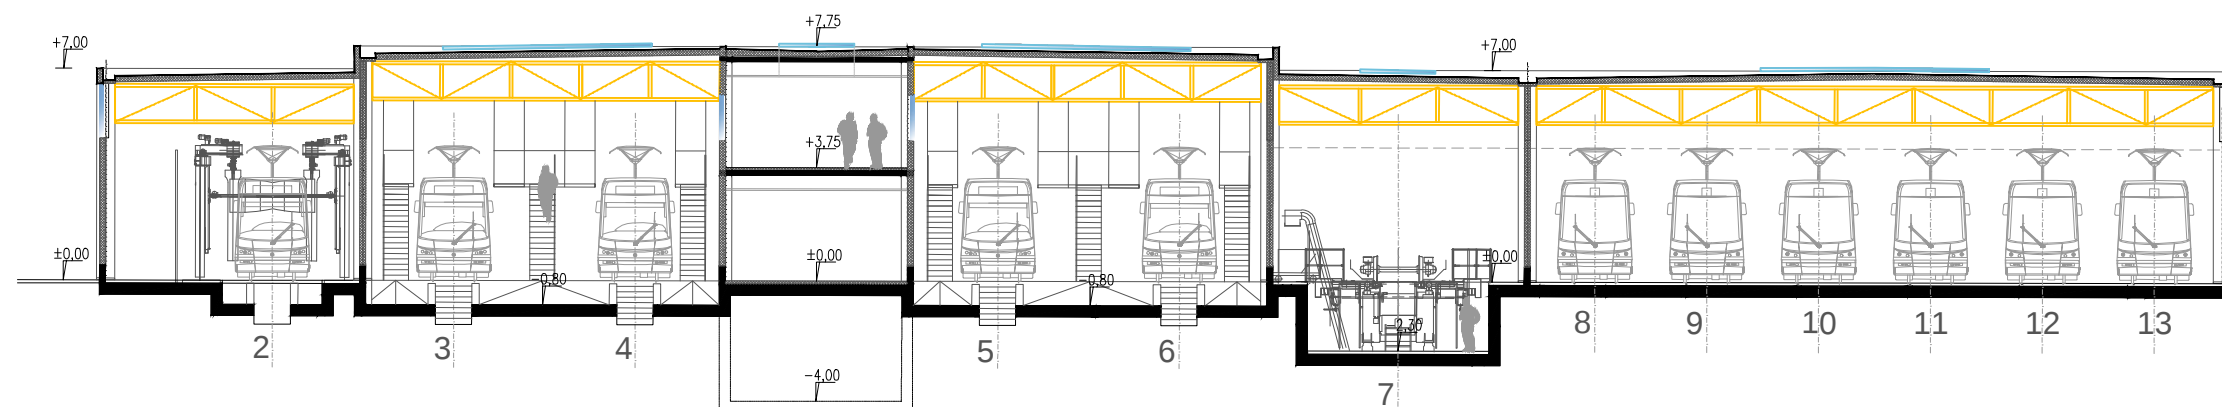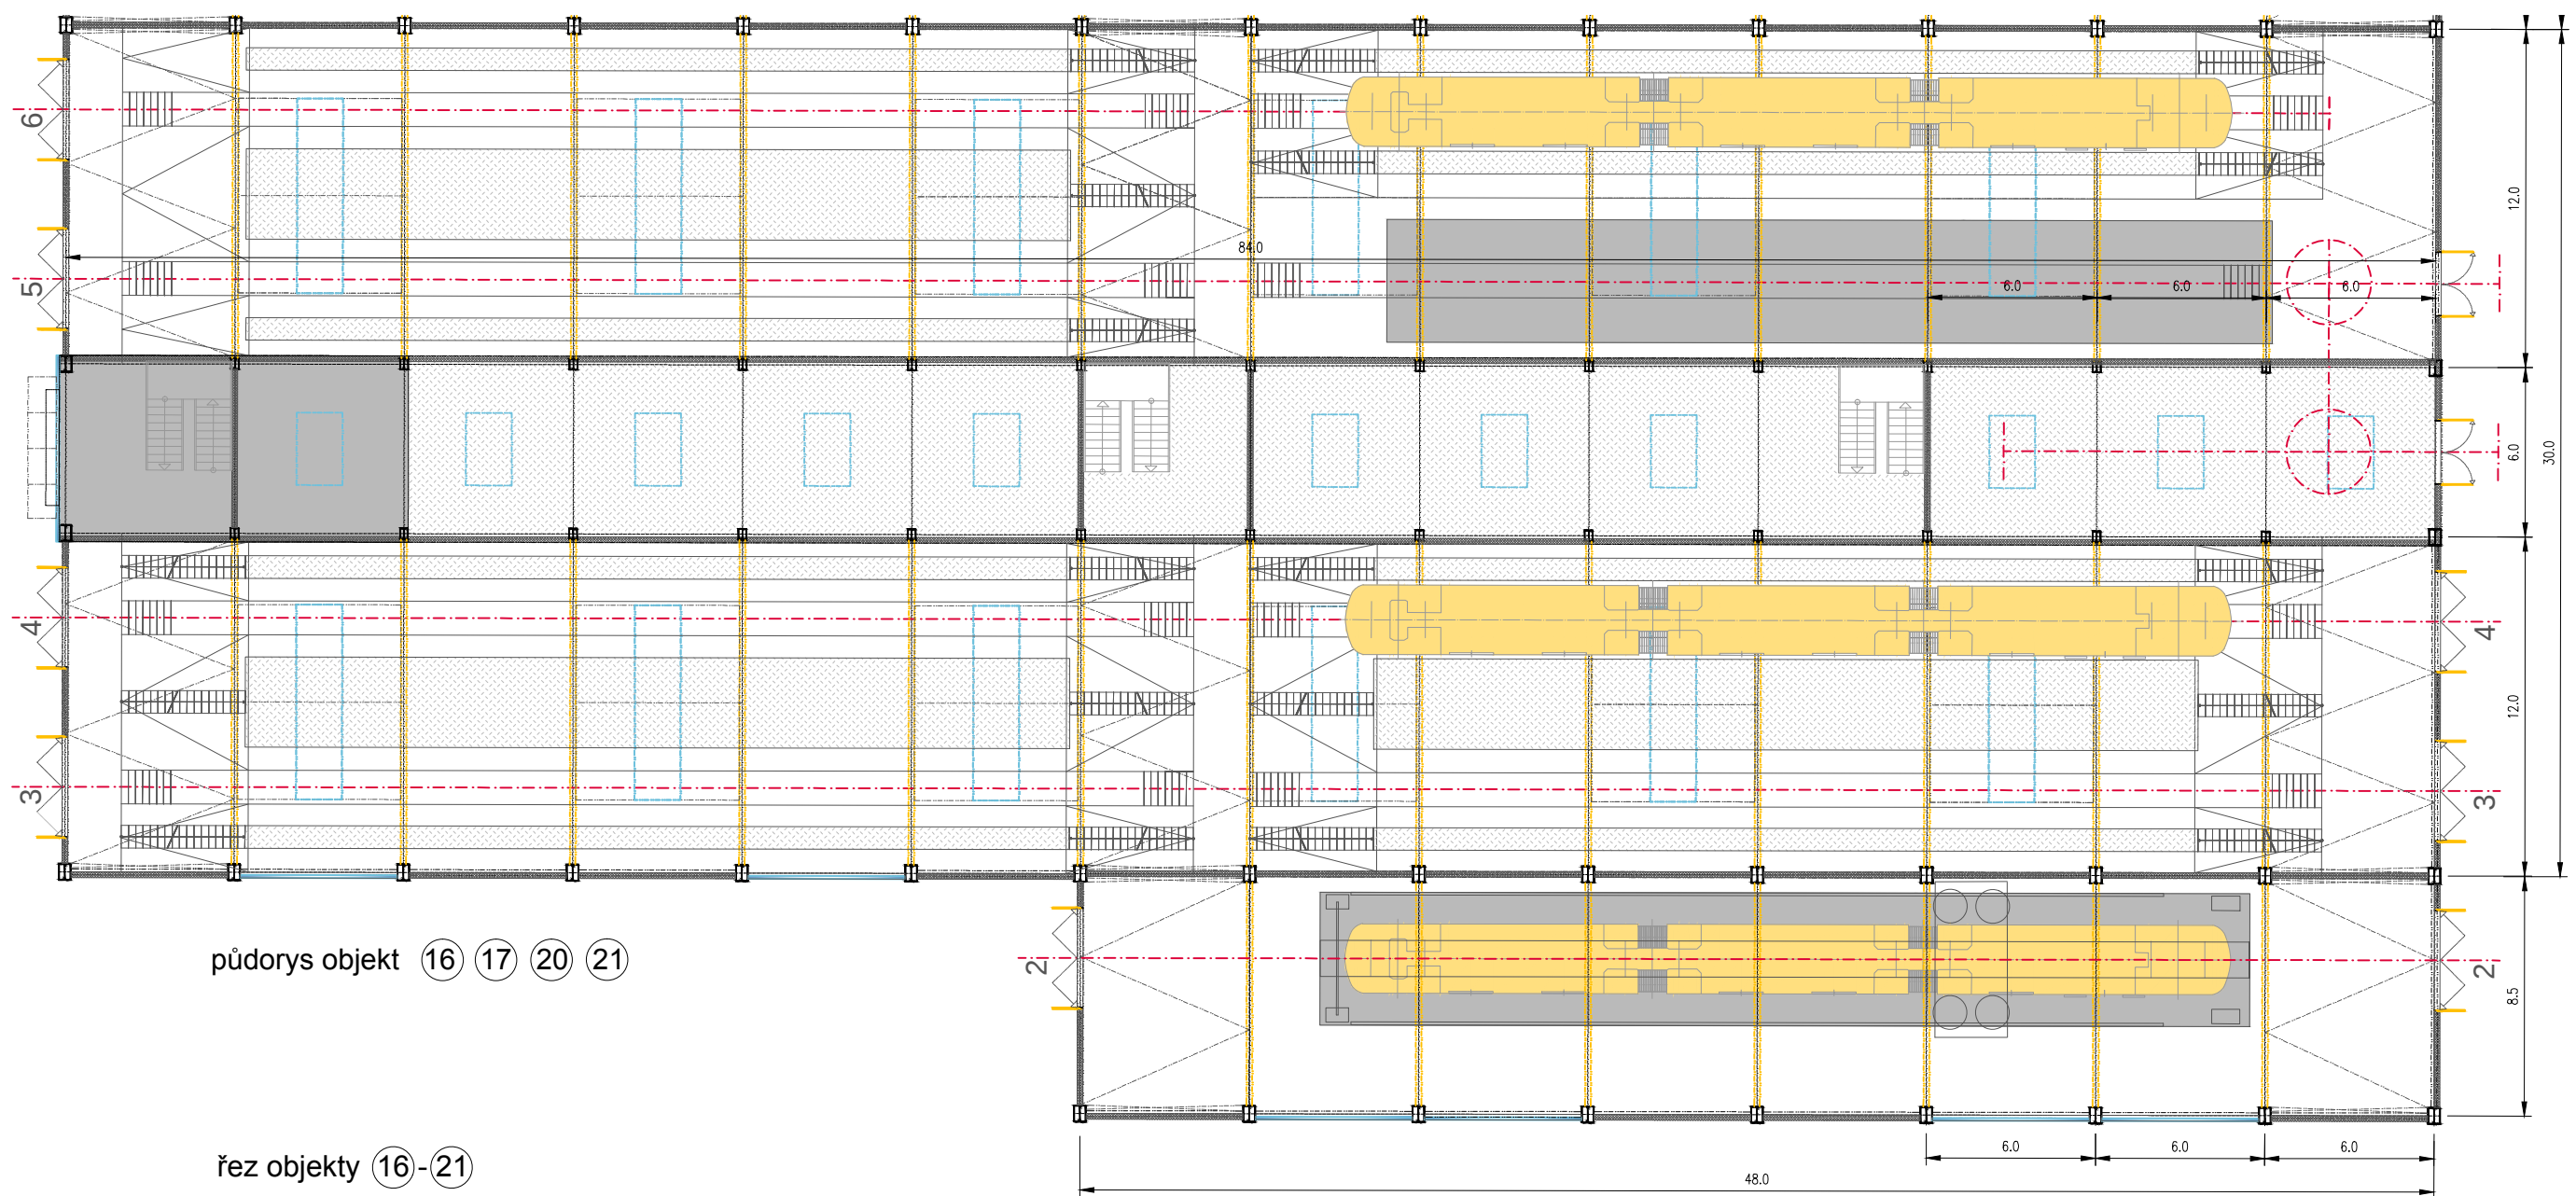

půdorys objekt ⑱ ⑲

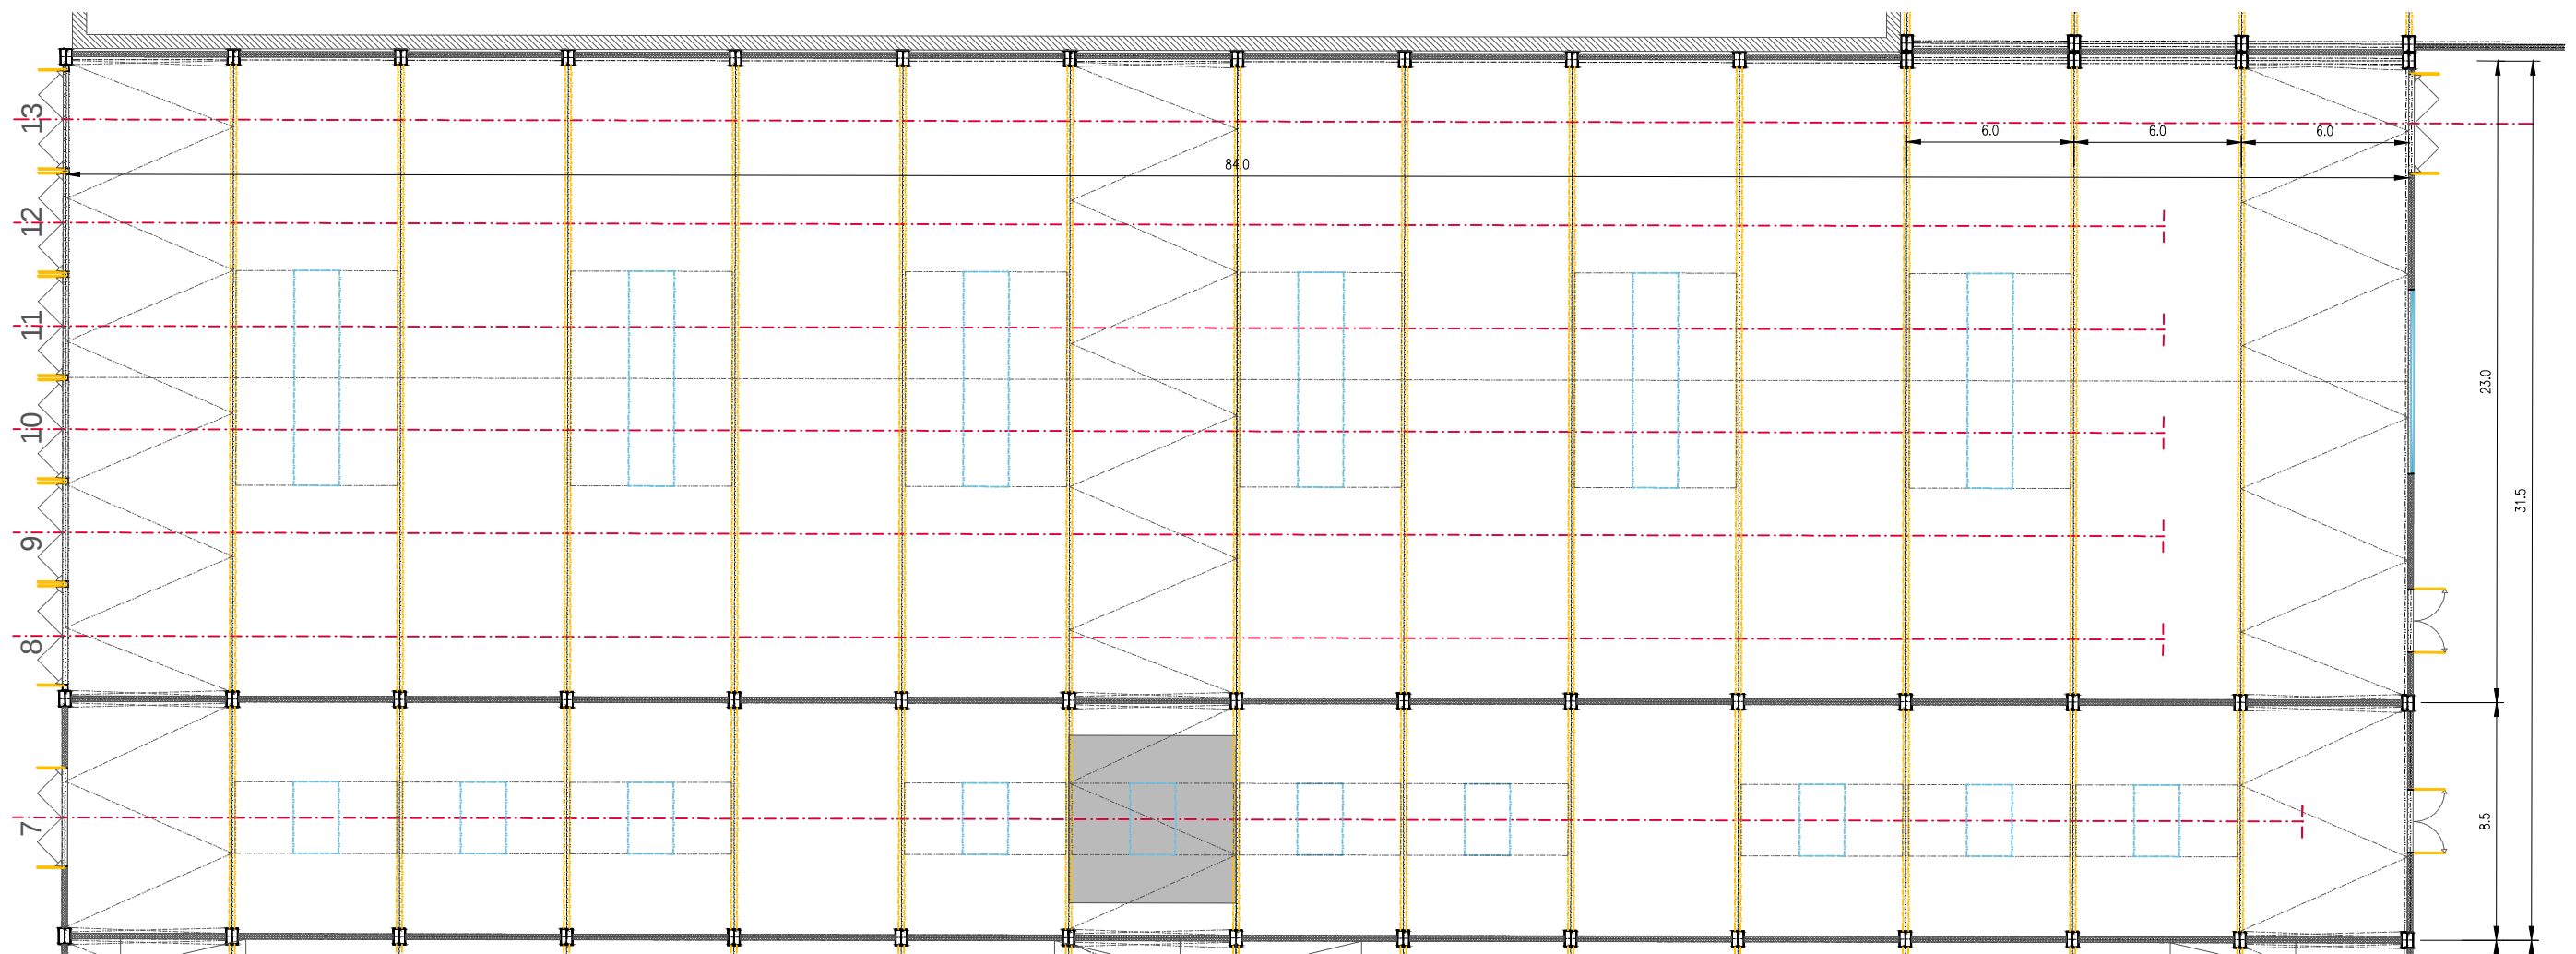

pohled objekty ⑱-⑳



