2.1 SITUACE č.1, M 1:500

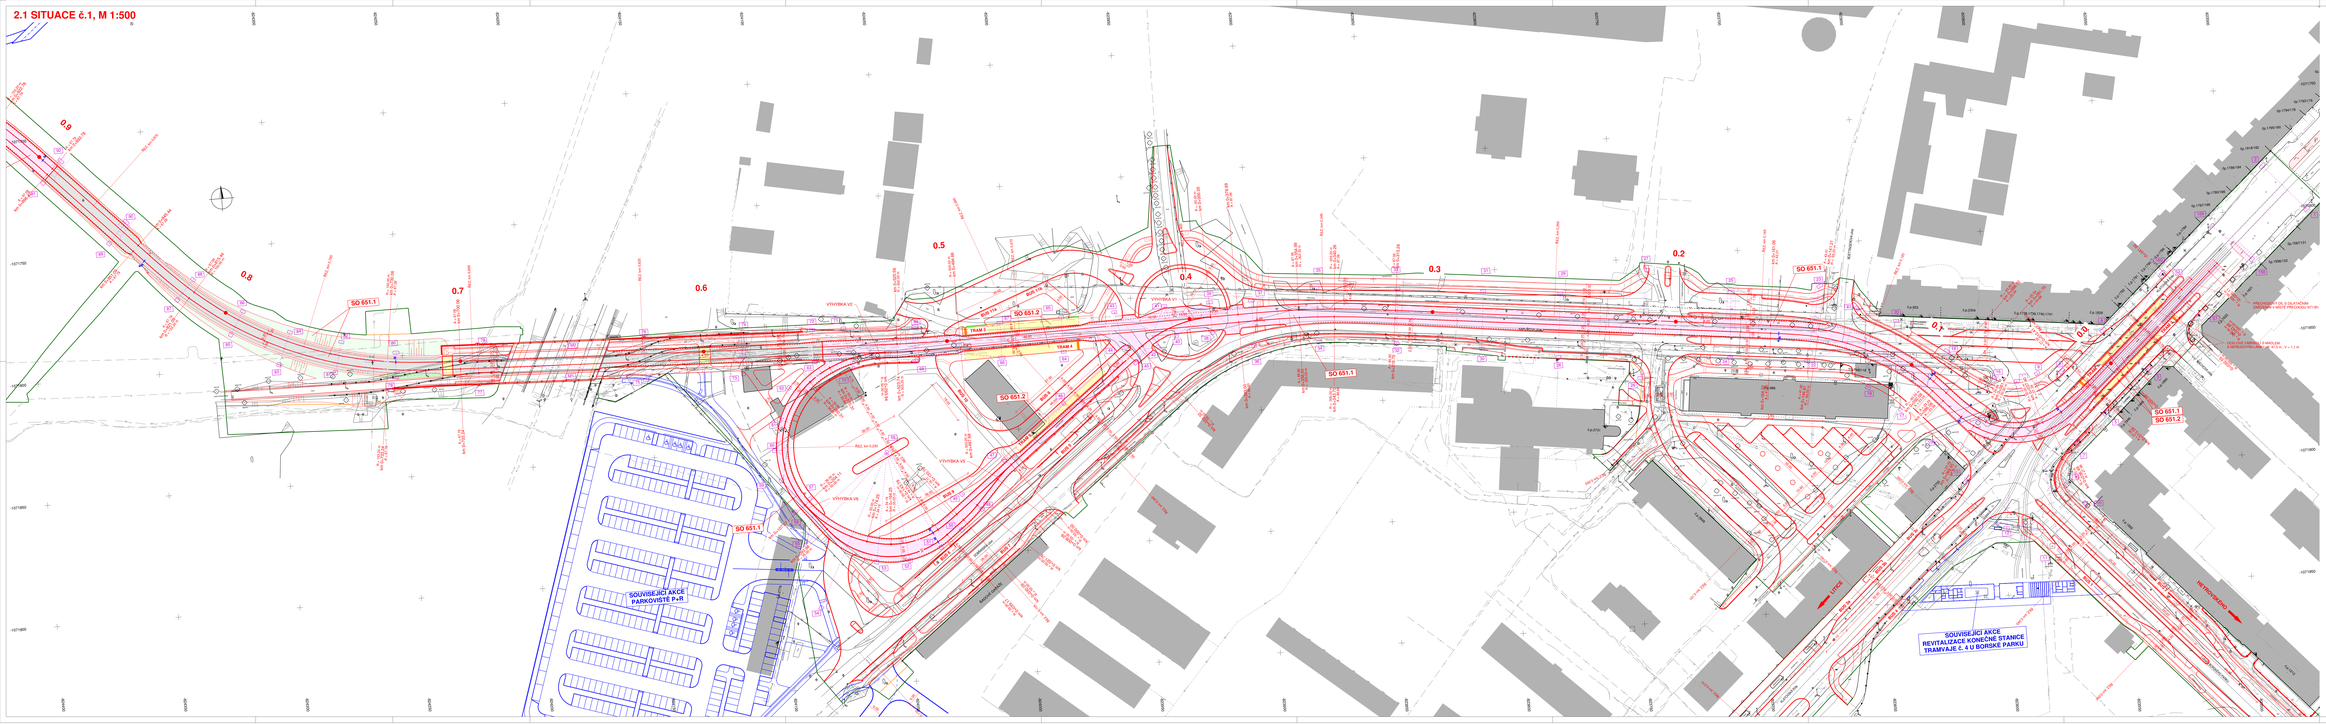

LEGENDA:

PLOCHY:
- TĚLESO TRAMVAJOVÉ TRATĚ - PLOŠDINA
- TĚLESO TRAMVAJOVÉ TRATĚ - ZÁSYPOVÝ PRISMA
- ŽLUTÁ CHODNÍKU
- ŽLUTÁ HMATNÝCH PASŮ - NILDITHI
- ŽLUTÁ HMATNÝCH PASŮ - PODELNÁ DRÁŽKA
- BETONOVÝ PANEL
- NÁSYP TĚLESA
- VÝKOP TĚLESA

STÁVAJÍCÍ INŽENÝRSKÉ SÍTĚ:
- KOSOVODE
- KANALIZACE
- PLYNOVODE - NTL
- POZEMNÍ VEDENÍ NN - VO
- POZEMNÍ VEDENÍ NN
- POZEMNÍ VEDENÍ VN
- POZEMNÍ SIELOVACÍ VEDENÍ TEPLOVOD

NAVRŽENÉ SÍTĚ:
- TRATIVOD

OSTATNÍ:
- M MAŽÁNÍ

Výškový systém: Bpv
Souřadnicový systém: S-JTSK

SO 651.1	Tramvajová trať
SO 651.2	Zastávky na tramvajové trati
SO 651.3	Provizorní ukončení tramvajové trati

Objednatel:

Statutární město Plzeň
náměstí Republiky 1/1, 301 00 Plzeň
jednající prostřednictvím
Odboru investic Magistrátu města Plzně
Škroupova 5, 306 32 Plzeň

Zhotovitel PDPS:

Valbek, spol. s r.o.
Valbekova 509/17
460 07 Liberec 3

Valbek	Vypracoval	J. NOVÁK		ZÁK. ČÍSLO	14-L-01-0204
	Vedoucí projektant	Ing. T. LŽICAŘ		Datum	08/2017
	Tech. kontrola	Ing. J. VELINA		Razítko	Jméno
	Stupeň	PROJEKTOVÁ DOKUMENTACE PRO VYDÁNÍ ÚZEMNÍHO ROZHODNUTÍ		Razítko kontroly	Jméno
				Měřítko	1:500
				Číslo výkresu	Číslo
				2.1	

PRODLOUŽENÍ TRAMVAJOVÉ TRATI NA BORSKÁ POLE

Zhotovitel:
Valbek, spol. s r.o.
Valbekova 509/17
460 07 Liberec 3

Příloha:

SITUACE č.1