



Půdorys 1.PP

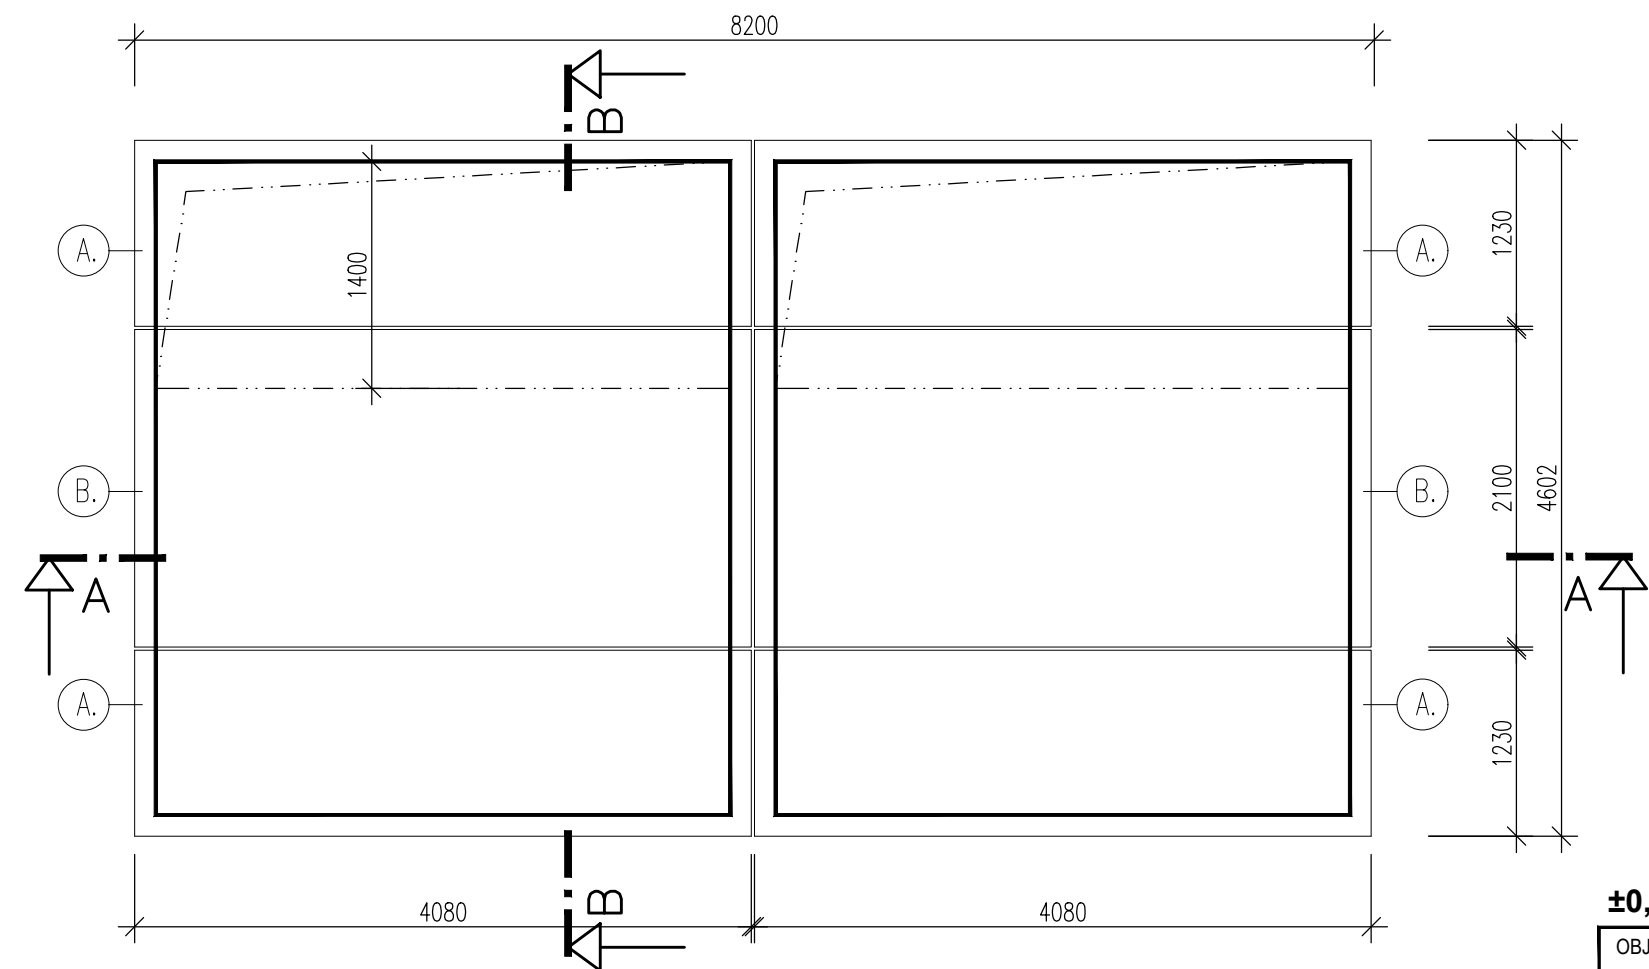

Půdorys 1.NP

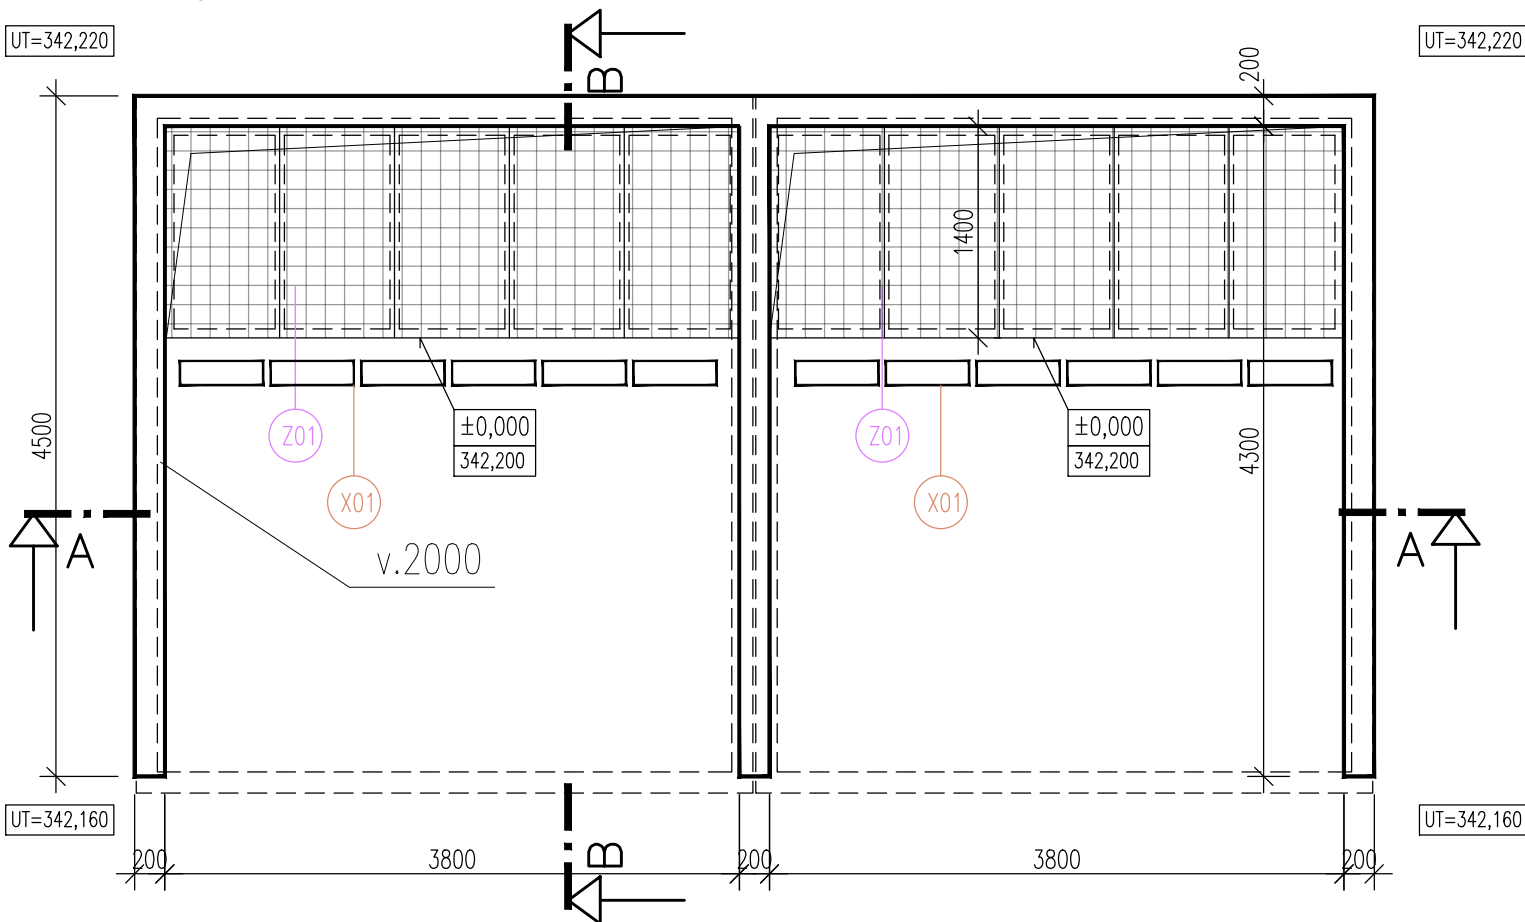

Pozn.:


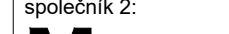
1. Tato dokumentace slouží jako podklad k zadávací dokumentaci pro výběr zhotovitele.
2. Barevnosti a pozice koncových prvků nutno koordinovat s projektem interiéru.
3. Dělení, rozměry a parametry skládané prefabrikované nádrže musí být konzultovány s vybraným dodavatelem

PREFABRIKOVANÁ SKLÁDANÁ JÍMKA

- (A.) KONCOVÝ DÍL (ref.: PREFA PNS 109/380/278 K)
(B.) STŘEDNÍ DÍL (ref.: PREFA PNS 210/380/278 K)

±0,000=342,200

OBJEDNATEL:		Plzeňské městské dopravní podniky, a.s.	
Plzeňské městské dopravní podniky		Denisovo nábreží 920/12	
PMDP		301 00 Plzeň - Východní Předměstí	

společnost "MP + MMD - Vozovna Slovany", společník 1:		společník 2:		Souprava číslo:
 METROPROJEKT Praha a.s. nám. I. P. Pavlova 2/1786 120 00 Praha 2 tel.: +420 296 154 105 www.metroprojekt.cz		 Mott MacDonald CZ, spol. s r.o. Národní 984/15 110 00 Praha 1 tel.: +420 221 412 800 www.mottmac.com		

HIP:	Podpis:	Název a účel díla:
Ing. Jan Kočí		
tel.: 296 154 401		REKONSTRUKCE VOZOVNY SLOVANY Plzeň, Slovanská alej 35
Stupeň:	DPS	

Zpracovatelský útvar:	Název části díla:	E. E.1
APS PROJEKT PRAHA Mezilesní 1051/16, 142 00 Praha 4 Tel: 602 196 019, info@apsprojekt.cz www.apsprojekt.cz	E. Stavební část - stavební soubory SOD I Objekty vrchní stavby (VST) E.1 Objekty pozemních staveb SO VST 07-3 Kalová bezodtoková jímka	

Odpovědný projektant:		Podpis:	Název přílohy: SO VST 07-3/1 Stavebně-architektonické řešení Půdorys 1.PP, Půdorys 1.NP							Změna:	
Ing. Petr Dražan										-	
Vypracoval:		Podpis:									
Ing. Jan Růžička										Číslo příl.:	
Skart. znak:	V20/2039	Datum:	11/2019								303
Počet formátů:	2x A4	Měřítko:	1:50	IČD:	19	7246	006	05	06	01	