


PŮDORYS STŘECHY

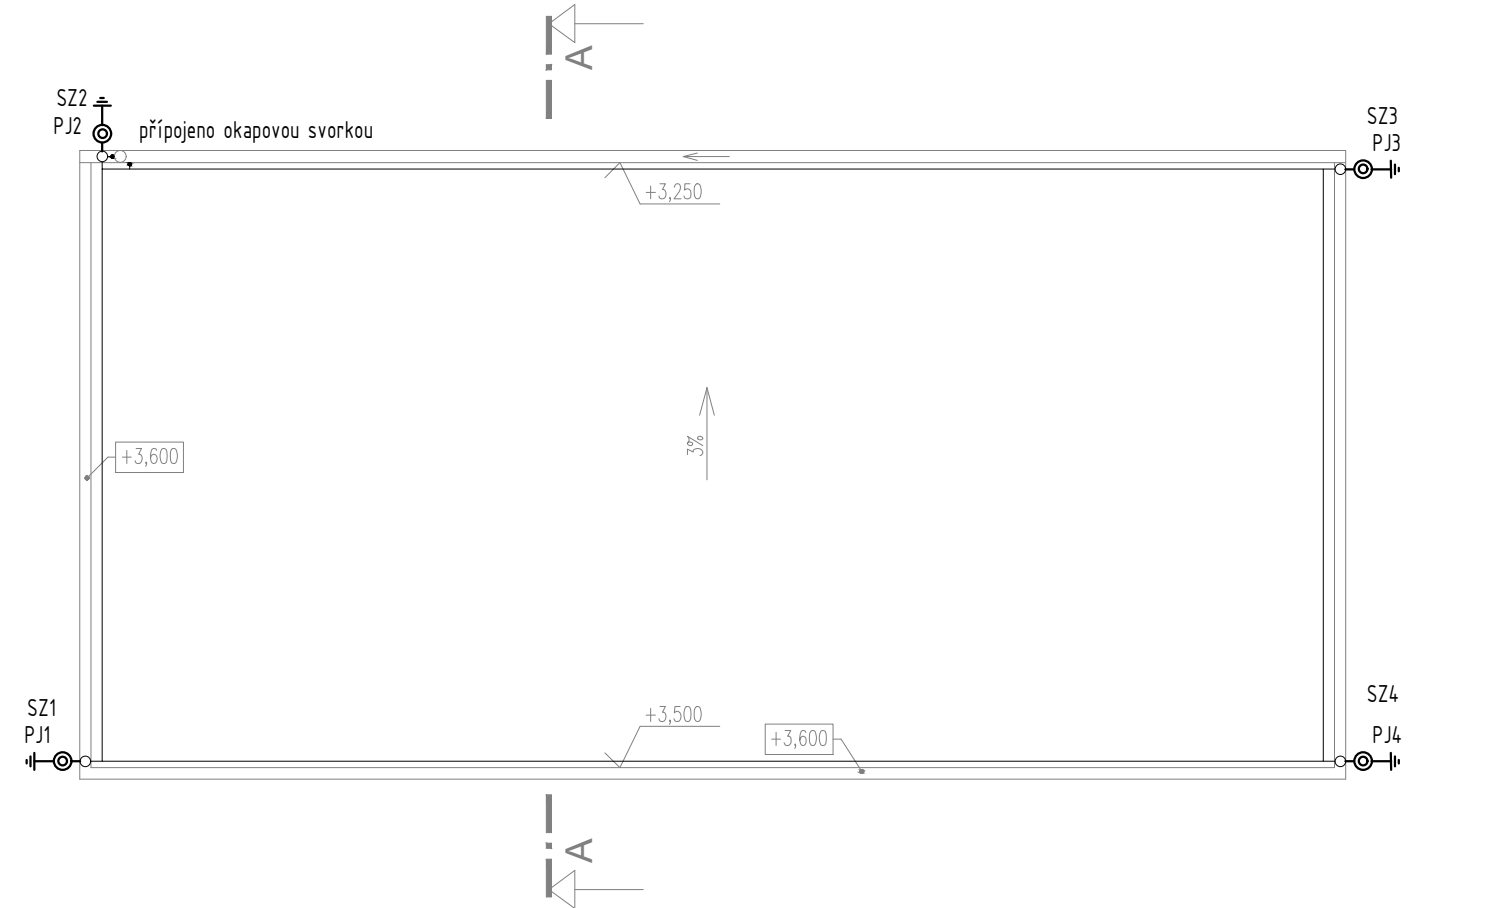


POHLED JIŽNÍ



POHLED SEVERNÍ



ŘEZ A-A

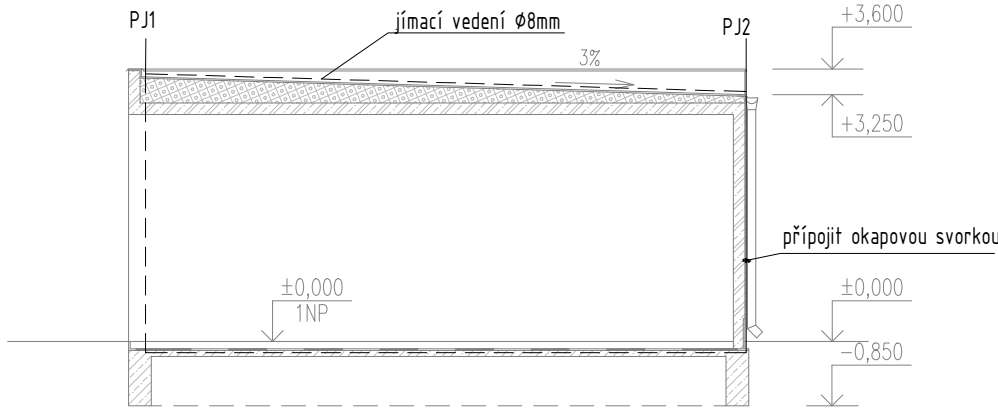


LEGENDA

- jímací vedení Ø8mm
- zemní pásek FeZn 30x4mm
- PJ ○ pomocný jímač
- SZ ⊙ zkušební svorka
- uzemnění

LEGENDA MATERIÁLŮ

| ZNAČKA | MATERIÁL       |
|--------|----------------|
|        | ŽELEZOBETON    |
|        | BETON PROSTÝ   |
|        | MINERÁLNÍ VLNÁ |
|        | HYDROIZOLACE   |

K jímacímu vedení budou připojeny všechny kovové části nacházející se na střeše v blízkosti jímacího vedení.

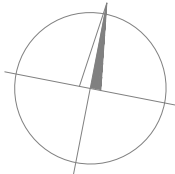

|   |  |   |             |  |           |           |           |
|---|--|---|-------------|--|-----------|-----------|-----------|
| OBJEDNATEL:   |  | Plzeňské městské dopravní podniky, a.s.<br>Denisovo nábřeží 920/12<br>301 00 Plzeň - Východní Předměstí   |             |  |           |           |           |
| společnost "MP + MMD - Vozovna Slováky", společník 1:<br><br><b>METROPROJEKT Praha a.s.</b><br>nám. I. P. Pavlova 2/1786<br>120 00 Praha 2<br>tel.: +420 296 154 105<br>www.metroprojekt.cz |  | společník 2:<br><br><b>Mott MacDonald CZ, spol. s r.o.</b><br>Národní 984/15<br>110 00 Praha 1<br>tel.: +420 221 412 800<br>www.mottmac.com   |             | Souprava číslo:                                  |           |           |           |
| HIP:<br><b>Ing. Jan Kočí</b><br>tel.: <b>296 154 401</b><br>Stupeň: <b>DPS</b>  | Podpis:<br>  | Název a účel díla:<br><b>REKONSTRUKCE VOZOVNY SLOVANY</b><br><b>Plzeň, Slovanská alej 35</b>  |             |  |           |           |           |
| Zpracovatelský útvar:<br><b>S 80</b><br>tel.: <b>+420 296 154 400</b><br>Vedoucí útvaru:<br><b>Ing. Jakub Huml</b>  | Podpis:<br>  | Název části díla:<br><b>E. Stavební část - stavební soubory</b><br><b>SOD I Objekty vrchní stavby (VST)</b><br><b>E.2 TZB</b><br><b>SO VST 10-07 Hromosvod, uzemnění, ochrana před účinky bludných proudů</b> |             | <b>E.</b><br><b>E.2</b>                          |           |           |           |
| Odpovědný projektant:<br><b>Ing. Bohumil Kučera</b><br>Vypracoval:<br><b>Ing. Lukáš Žák</b><br>Skart. znak: <b>V20/2039</b><br>Počet formátů: <b>2xA4</b>                                   | Podpis:<br><br>Podpis:<br><br>Datum: <b>11/2019</b><br>Měřítko: <b>-</b> | Název přílohy:<br><b>Hromosvod, uzemnění, pohled</b>  |             | Změna:<br><b>-</b><br>Číslo příl.:<br><b>004</b> |           |           |           |
| IČD:  |  | <b>19</b>   | <b>7246</b> | <b>006</b>                                       | <b>05</b> | <b>07</b> | <b>07</b> |