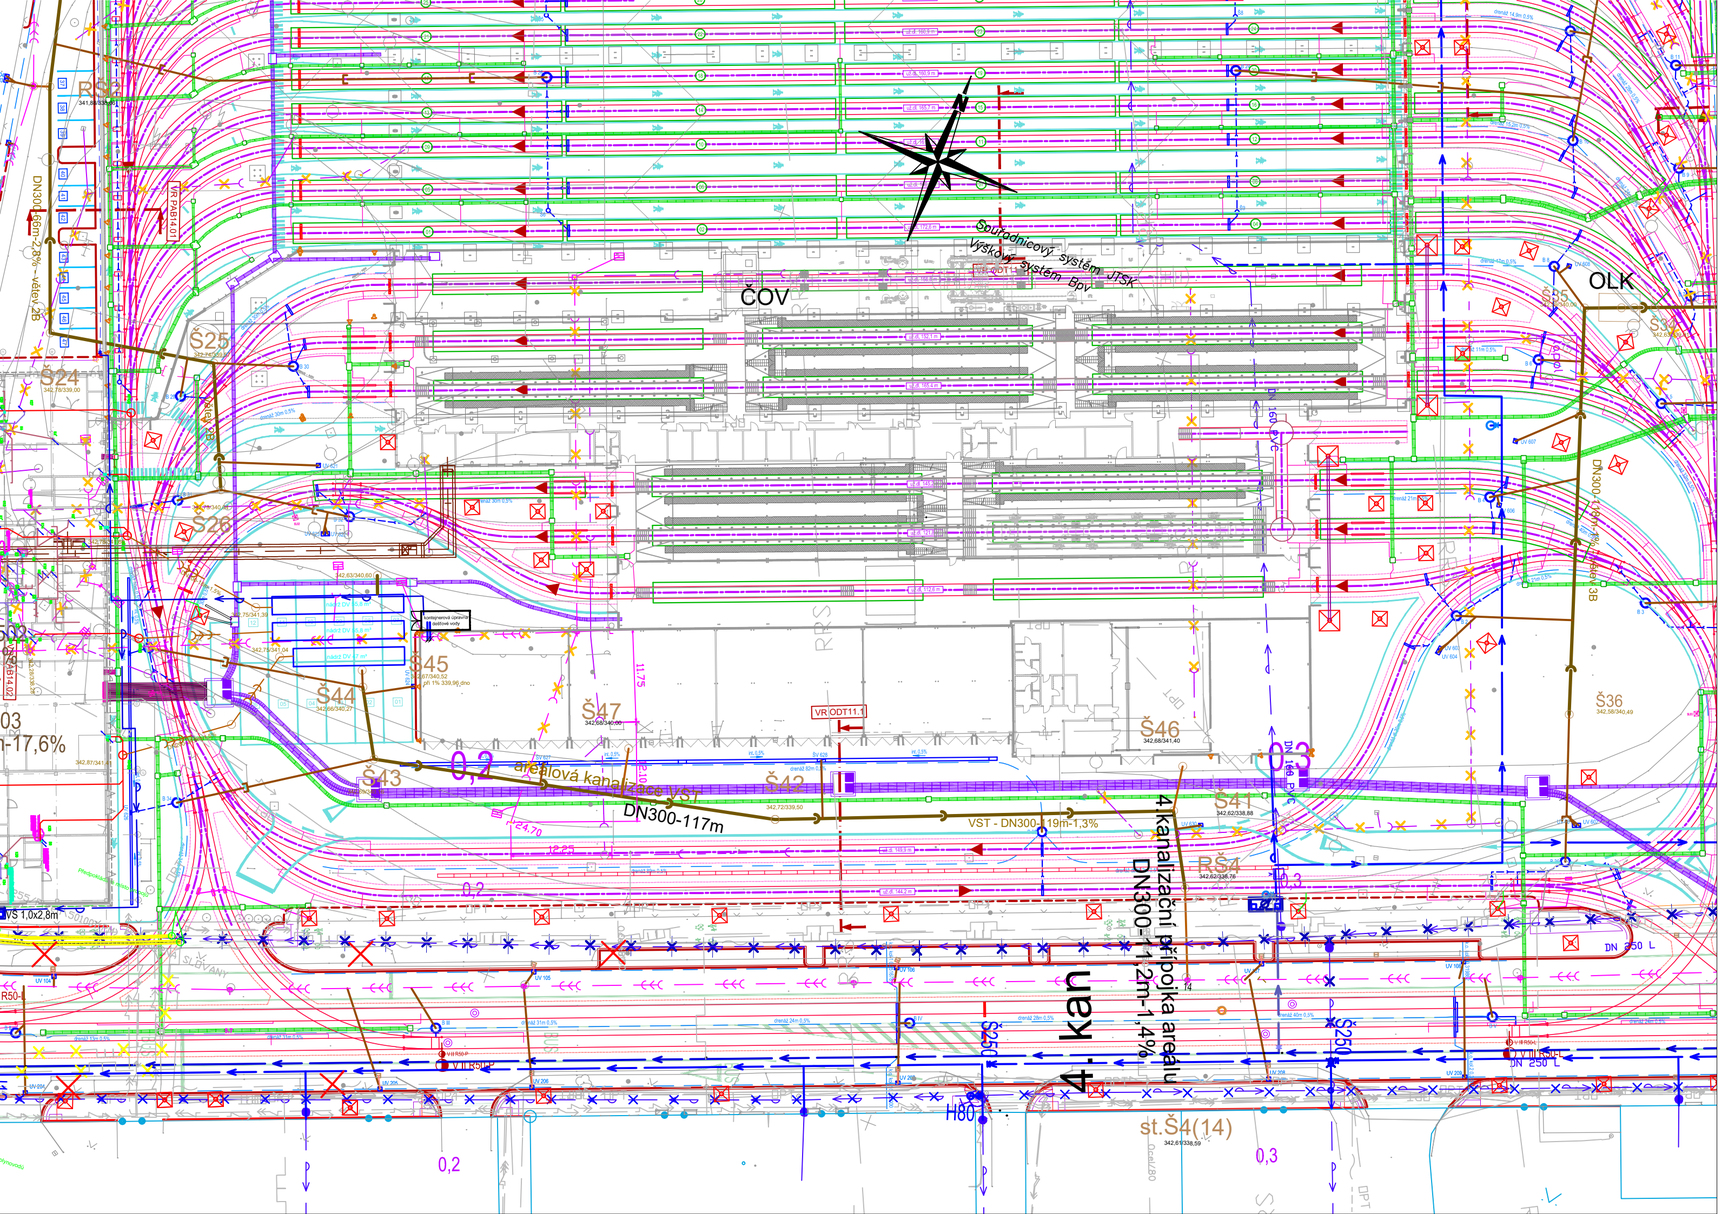

LEGENDA:

- STÁVAJÍCÍ STAV – ZAMĚŘENÍ
- STÁVAJÍCÍ STAV – IMIP
- KATASTRÁLNÍ MAPA
- HRANICE KATASTRÁLNÍHO ÚZEMÍ
- KANALIZACE – NOVÝ STAV
- KANALIZACE – RUŠENÉ
- KANALIZACE – CIZÍ INVESTICE
- VODOVOD – NOVÝ STAV
- VODOVOD – RUŠENÉ
- VODOVODNÍ ŠACHTA
- NOVÁ ULIČNÍ VPUST MIMO AREÁL
- NOVÁ ULIČNÍ VPUST V AREÁLU
- B NOVÝ BAHNÍK MIMO AREÁL
- B NOVÝ BAHNÍK V AREÁLU
- PLYNOVOD NTL
- PLYNOVOD STL

STÁVAJÍCÍ INŽENÝRSKÉ SÍTĚ

- kanalizace bez rozlišení
- kanalizace jednotná
- vodovod
- plynovod NTL
- plynovod STL

OBJEDNATEL:

Plzeňské městské dopravní podniky PMDP

Plzeňské městské dopravní podniky, a.s.
Denisovo nábřeží 920/12
301 00 Plzeň - Východní Předměstí

společnost "MP + MMD - Vozovna Slovany", společník 1:

METROPROJEKT Praha a.s.
nám. I. P. Pavlova 2/1786
120 00 Praha 2
tel.: +420 296 154 105
www.metroprojekt.cz

společník 2:

Mott MacDonald CZ, spol. s r.o.
Národní 984/15
110 00 Praha 1
tel.: +420 221 412 800
www.mottmac.com

Souprava číslo:

HIP: **Ing. Jan Kočí** Podpis:
tel.: **296 154 401**
Stupeň: **DPS**

Název a účel díla:

REKONSTRUKCE VOZOVNY SLOVANY
Plzeň, Slovanská alej 35

Zpracovatelský útvar: **S 80**
tel.: **+420 296 154 400**
Vedoucí útvaru: **Ing. Jakub Huml** Podpis:

Název části díla:
E. Stavební část - stavební soubory
SOD I Objekty vrchní stavby (VST)
E.4 Trubní sítě
SO VST 17/1 Kanalizace areálová

E.
E.4

Odpovědný projektant: **Ing. Lenka Janoutová** Podpis:
Vypracoval: **Ing. Lenka Janoutová** Podpis:
Skart. znak: **V20/2039** Datum: **11/2019**
Počet formátů: **3xA4** Měřítko: **1:500**

Název přílohy: **Situace**

Změna: **-**
Číslo příl.: **002**

IČD: | 18 | 7246 | 006 | 05 | 09 | 02a |