

Výkres vytvořil program pp_kan
PARCELNÍ ČÍSLA
DRUH POVRCHU
VZDÁLENOSTI ŠACHET
OZNAČENÍ ŠACHET

SMĚROVÉ POMĚRY

MĚŘITKA 1:250/100

SOD V SO VST 17/2
4.kanalizační přípojka areálu

KÓTA UPRAVENÉHO TERÉNU

KÓTA HRUBÝCH TERÉNNÍCH ÚPRAV

HLOUBKA VÝKOPU


HLOUBKA DNA POTRUBÍ

KÓTA DNA POTRUBÍ

KÓTA PŮVODNÍHO TERÉNU

SROVNÁVACÍ ROVINA

STANIČENÍ [km/m]
PROFIL[mm]–MATERIÁL–DĚLKA[m]
SKLON[promile]–DĚLKA[m]
ULOŽENÍ
KAPACITNÍ PRŮTOK[l/s]–RYCHLOST[m/s]

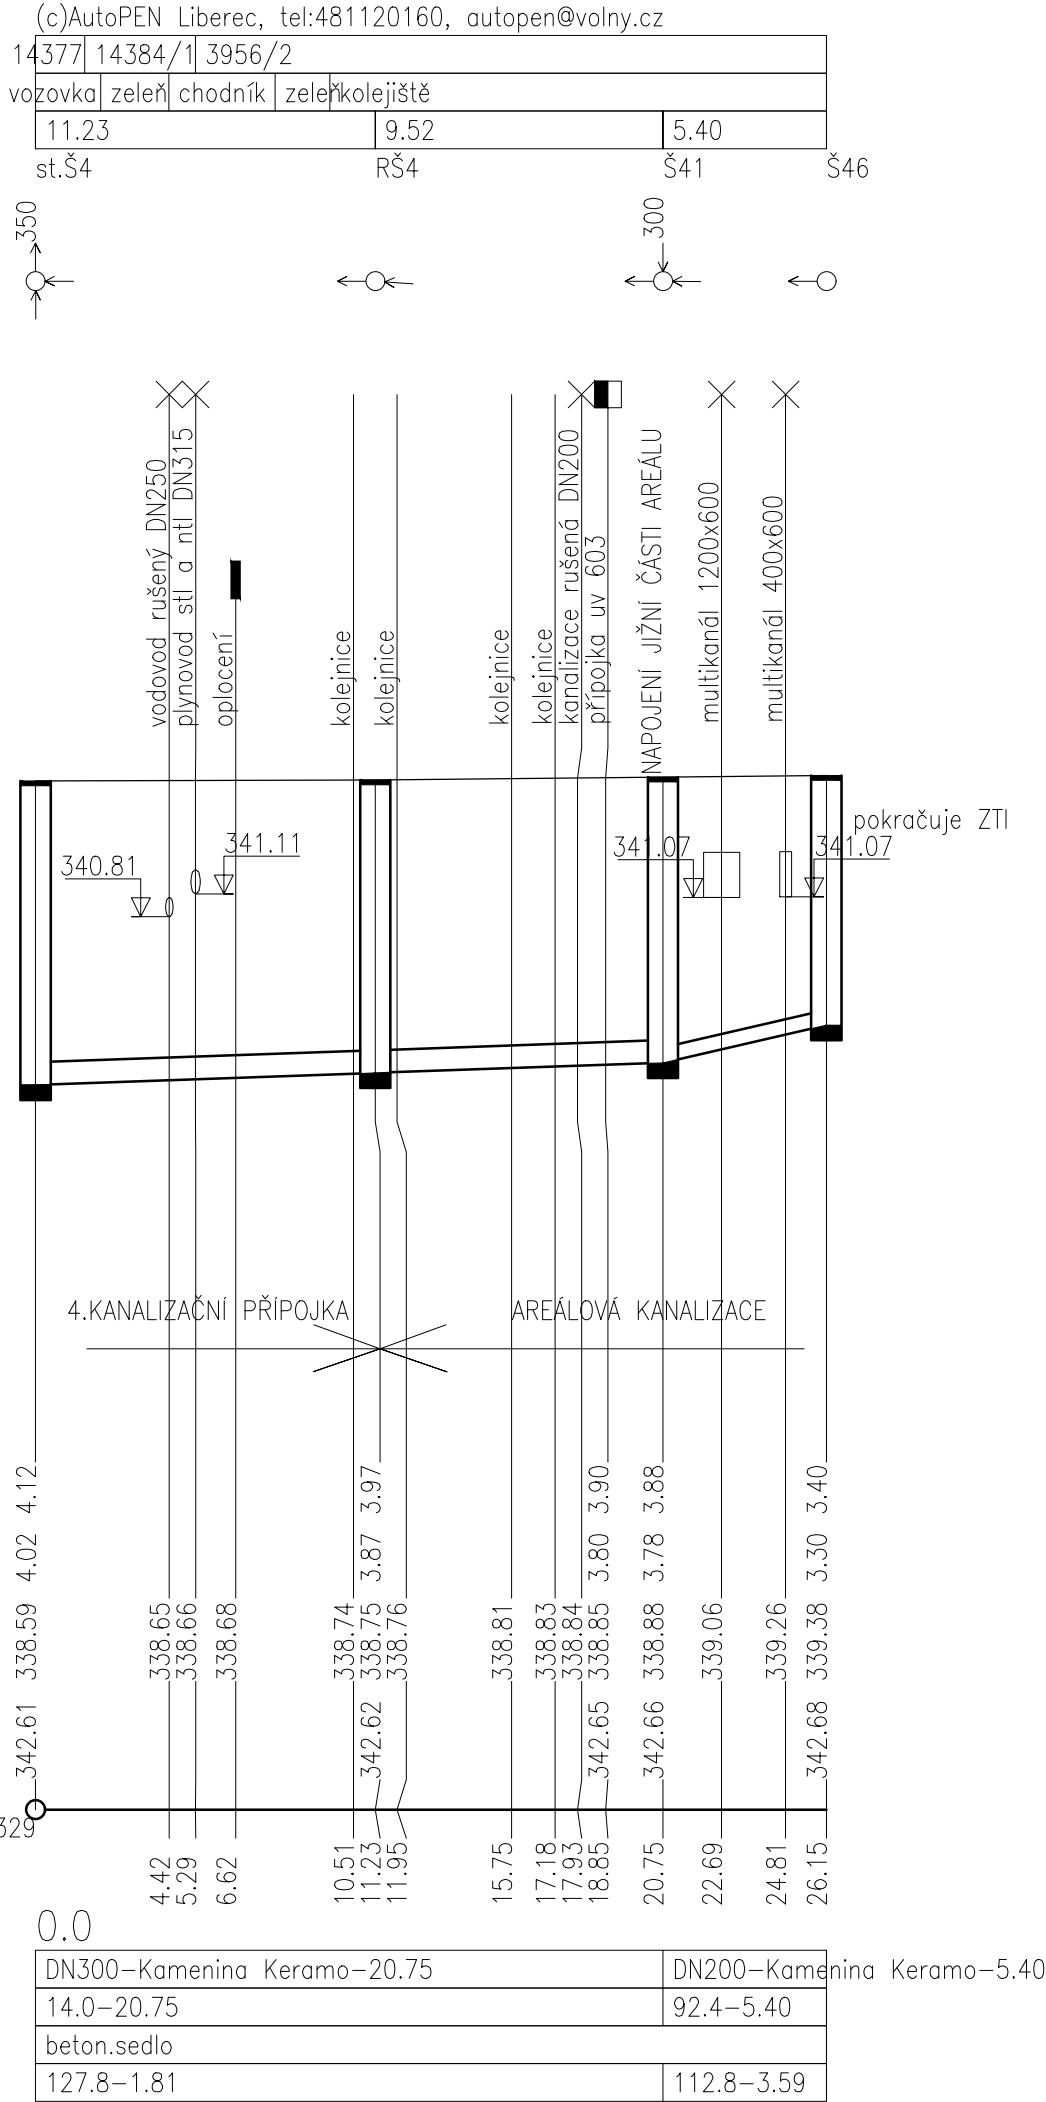

OBJEDNATEL:		Plzeňské městské dopravní podniky, a.s. Denisovo nábřeží 920/12 301 00 Plzeň - Východní Předměstí	
společnost "MP + MMD - Vozovna Slovany", společník 1: METROPROJEKT Praha a.s. nám. I. P. Pavlova 2/1786 120 00 Praha 2 tel.: +420 296 154 105 www.metroprojekt.cz		společník 2: Mott MacDonald CZ, spol. s r.o. Národní 984/15 110 00 Praha 1 tel.: +420 221 412 800 www.mottmac.com	
Souprava číslo:			
HIP: Ing. Jan Kočí tel.: 296 154 401 Stupeň: DPS	Podpis: <i>Kočí</i>	Název a účel díla: REKONSTRUKCE VOZOVNY SLOVANY Plzeň, Slovanská alej 35	
Zpracovatelský útvar: S 80 tel.: +420 296 154 400	Název části díla: E. Stavební část - stavební soubory SOD I Objekty vrchní stavby (VST) E.4 Trubní sítě SO VST 17/2 Kanalizace - 4. kan. přípojka areálu DN 300	E. E.4	
Vedoucí útvaru: Ing. Jakub Huml	Podpis: <i>Huml</i>		
Odpovědný projektant: Ing. Lenka Janoutová	Podpis: <i>Janoutová</i>	Název přílohy:	
Vypracoval: Ing. Lenka Janoutová		Podélný profil kanalizační přípojky	
Skart. znak: V20/2039	Datum: 11/2019		
Počet formátů: 2xA4	Měřítko: 1:250/100	IČD:	19 7246 006 05 09 02b
		Změna: - Číslo příl.: 003	