


ŘEZ A-A 1 : 50

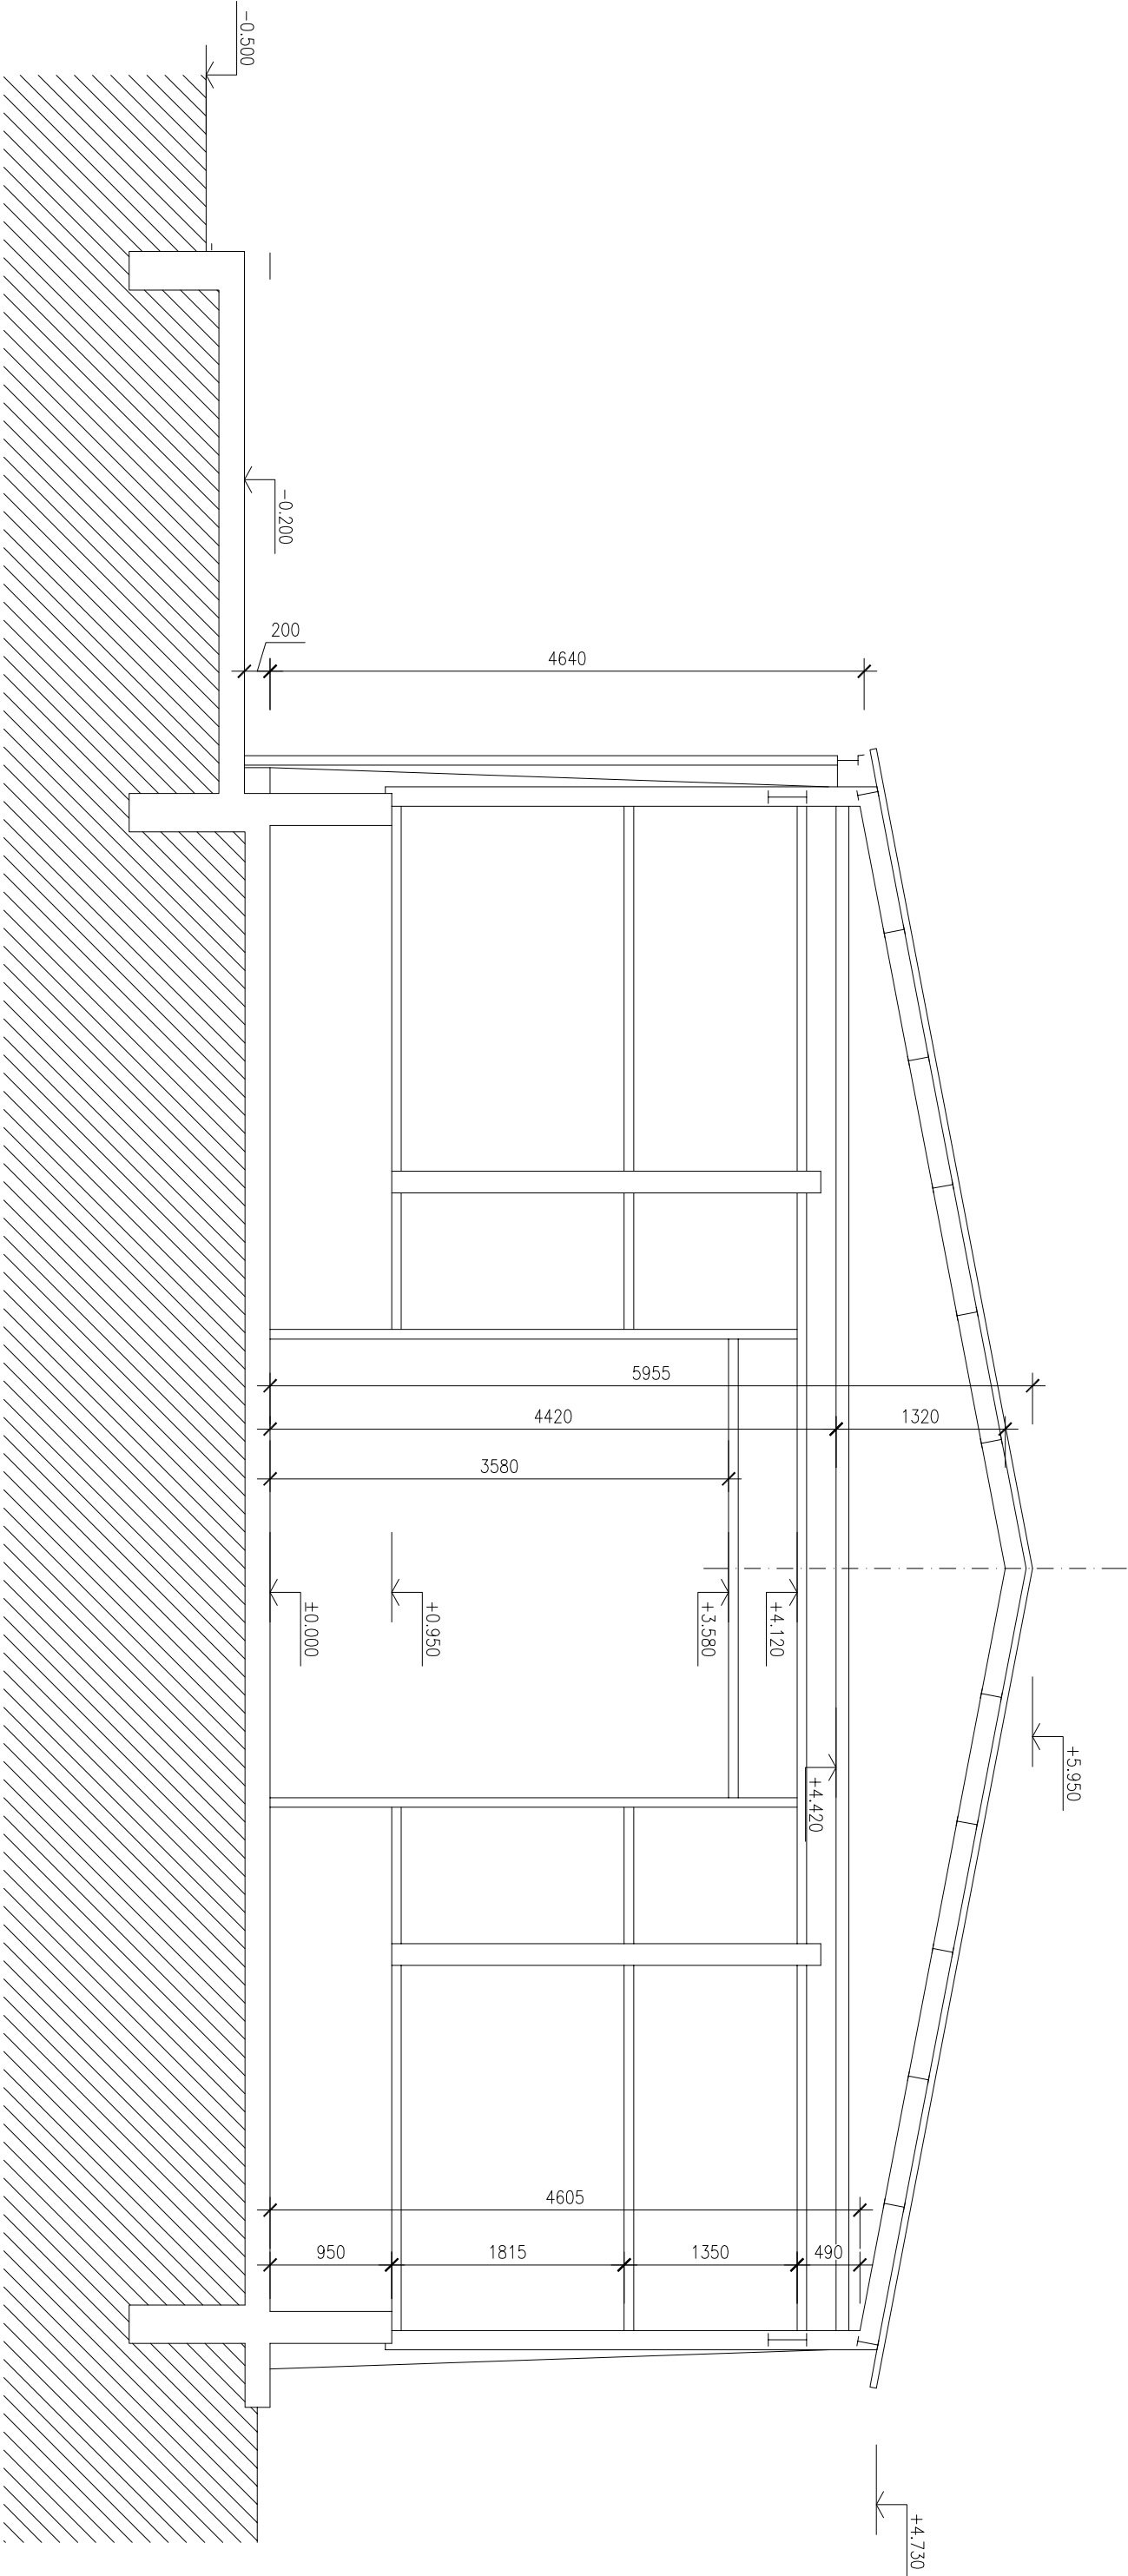

OBJEDNATEL:

Pízeňské městské dopravní podniky

PMDP

Pízeňské městské dopravní podniky, a.s.

Denísovo nábržeí 920/12

301 00 Pízeň - Východní Předměstí

společnost "MP + MMD - Vozovna Slovany", společnost 1:

METROPROJEKT Praha a.s.

nám. I. P. Pavlova 2/1786

120 00 Praha 2

tel.: +420 296 154 105

METROPROJEKT

www.metroprojekt.cz

společník 2:

M

Mott MacDonald CZ, spol. s r.o.

Národní 984/15

110 00 Praha 1

tel.: +420 221 412 800

MOTT

MACDONALD

www.mottmac.com

Souprava číslo:

HIP:

Ing. Jan Kočí

tel.: 296 154 401

Slupeň:

Podpis:

DPS

Název a úel díla:

REKONSTRUKCE VOZOVNY SLOVANY

Plzeň, Slovanská alej 35

Zpracovatelský úvar:

tel.: 296 154 400

S 80

Vedoucí úvaru:

Ing. Jakub Huml

Název části díla:

E. Stavební část - stavební soubory

SOD II Objekty odstavu tramvají (ODT)

E.1 Objekty pozemních staveb

E.1

Odpovědný projektant:

Vypracoval:

Marcela Palasová

Sest. zrak:

V20/2039

Počít formát:

3xA4

Podpis:

Datum:

11/2019

Měřtko:

1:50

Název příloh:

SO ODT 00-00 Demolice

06 - Věnkovní sklad

Řez A - A´

Změna:

-

Číslo příl.:

003