POHLED ZE ZÁPADU 1 : 100

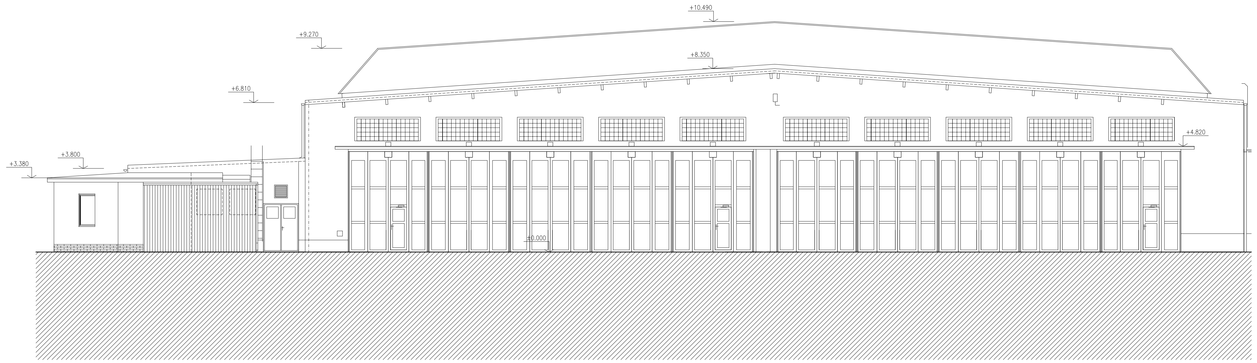


POHLED Z VÝCHODU 1 : 100

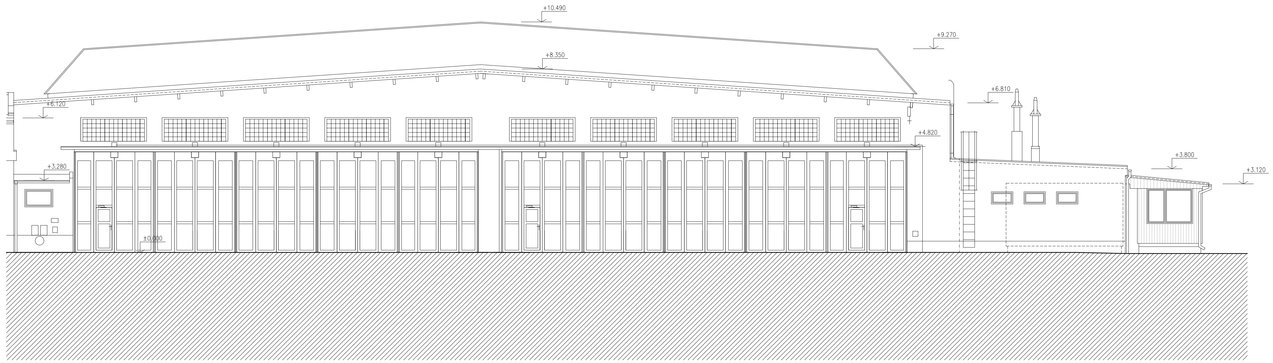


POHLED ZE SEVERU 1 : 100

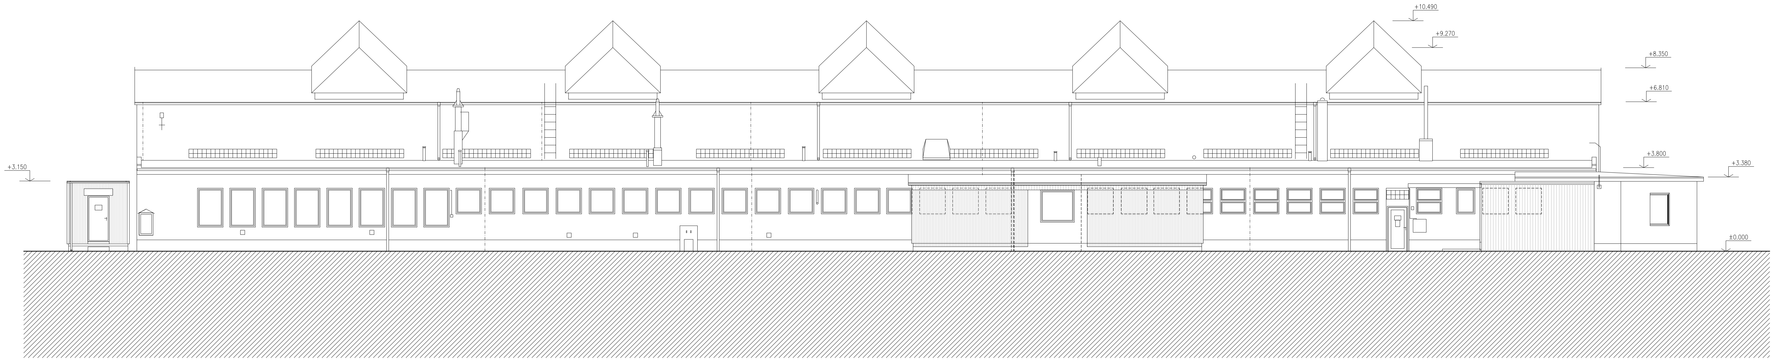


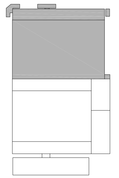

schéma objektu

OBJEDNATEL:
Plzeňské městské dopravní podniky PMDP
**Plzeňské městské dopravní podniky, a.s.**
**Denisovo nábřeží 920/12**
**301 00 Plzeň - Východní Předměstí**

společník "MP + MMD - Vozovna Slovany", společník 1:
**METROPROJEKT Praha a.s.**
nám. I. P. Pavlova 2/1786
120 00 Praha 2
tel.: +420 296 154 105
www.metroprojekt.cz

společník 2:
**Mott MacDonald CZ, spol. s r.o.**
Národní 984/15
110 00 Praha 1
tel.: +420 221 412 800
www.mottmac.com

Souprava číslo:

HIP: **Ing. Jan Kočí** Podpis:
tel.: **296 154 401**
Stupeň: **DPS**

Název a účel díla:
**REKONSTRUKCE VOZOVNY SLOVANY**
**Plzeň, Slovanská alej 35**

Zpracovatelský útvar: **S 80**
tel.: **296 154 400**
Vedoucí útvaru: **Ing. Jakub Huml** Podpis:

Název části díla:
**E. Stavební část - stavební soubory**
**SOD II Objekty odstavu tramvají (ODT)**
***E.1 Objekty pozemních staveb***

**E.**
**E.1**

Odpovědný projektant: **Ing. Zdeněk Veselý** Podpis:
Vypracoval: **Ing. Z.Veselý, M.Palasová** Podpis:

Název přílohy:
**SO ODT 00-00 Demolice**
**05 - Hala vozovny průjezdná**
**Pohledy**

Změna: **-**
Číslo příl.: **005**

| Skart. znak: | V20/2039 | Datum: | 11/2019 |
|---|---|---|---|
| Rozd. formát: | 12xA4 | Měřítko: | 1:100 |

IČO: 19 | 7246 | 006 | 06 | 01 | 02