

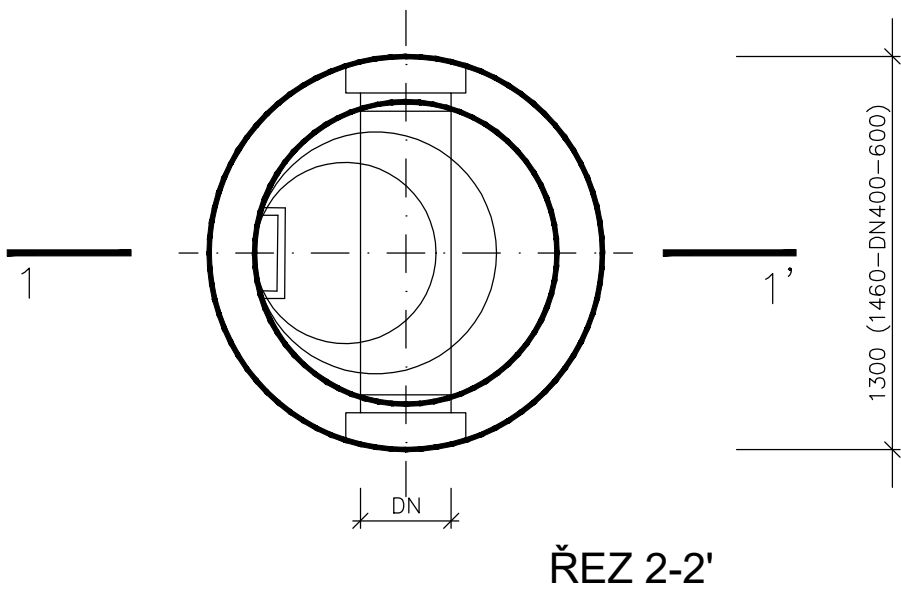


VSTUPNÍ ŠACHTA - Q1 - DN 200-600

TYP A

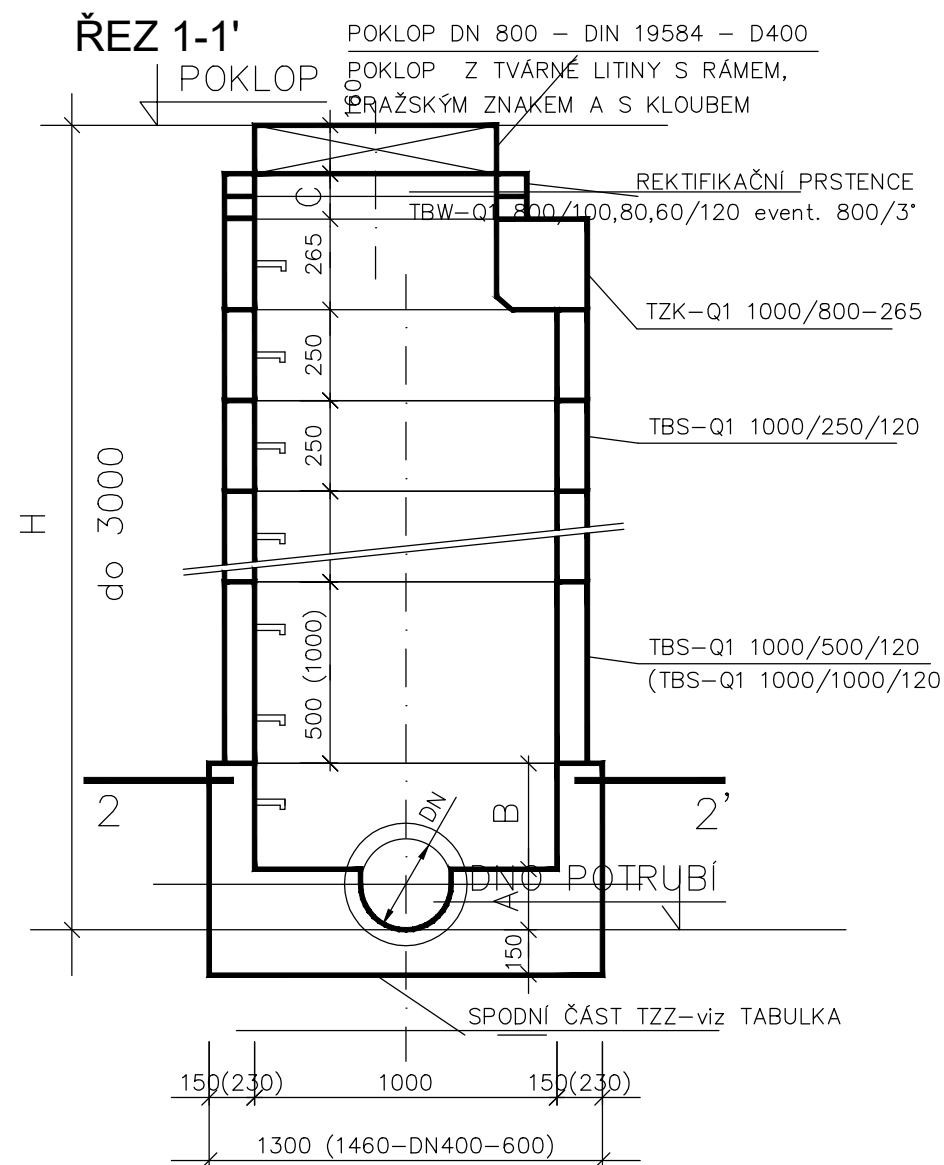

TYP B

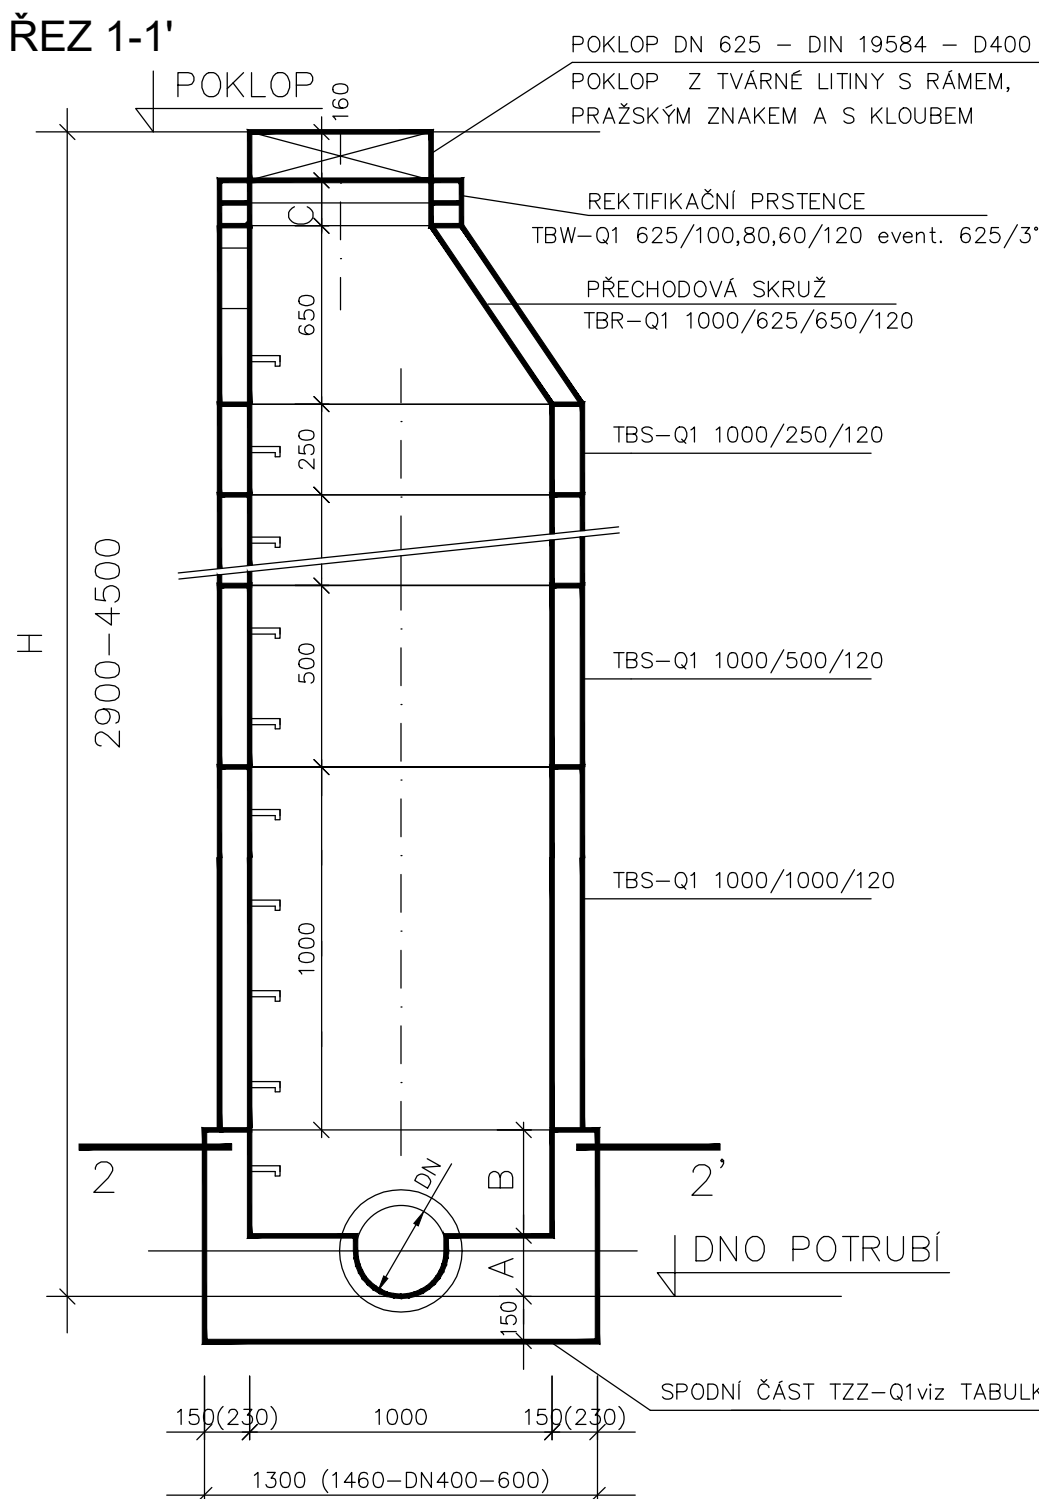




TABULKA

TZZ 4 – 1000/DN/ – spojná  
TZZ 3 – 1000/DN/ – změna směru  
TZZ 2 – 1000/DN/ – průběžná  
TZZ 1 – 1000/DN/ – koncová

(rozměry zděné šachty) TABULKA ROZMĚRŮ

KÓTA ( mm )	DN ( mm )					
	200	250	300	400	500	600
A	135	170(250-zd)	200(300-zd)	270(320-zd)	335(400-zd)	400(440-zd)
B	400	365(280-zd)	335(350-zd)	665(420-zd)	600(420-zd)	535(490-zd)

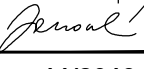OBJEDNATEL:		Plzeňské městské dopravní podniky, a.s. Denisovo nábreží 920/12 301 00 Plzeň - Východní Předměstí															
společnost "MP + MMD - Vozovna Slovany", společník 1:		společník 2:								Souprava číslo:							
 <b>METROPROJEKT Praha a.s.</b> nám. I. P. Pavlova 2/1786 120 00 Praha 2 tel.: +420 296 154 105 www.metroprojekt.cz		 <b>Mott MacDonald CZ, spol. s r.o.</b> Národní 984/15 110 00 Praha 1 tel.: +420 221 412 800 www.mottmac.com															
HIP: Ing. Jan Kočí		Podpis: 		Název a účel díla:													
tel.: 296 154 401				REKONSTRUKCE VOZOVNY SLOVANY Plzeň, Slovanská alej 35													
Stupeň: DPS																	
Zpracovatelský útvar:		Název částí díla:								E.							
tel.: +420 296 154 400		E. Stavební část - stavební soubory SOD II Objekty odstavu tramvají (ODT) E.4 Trubní sítě SO ODT 17/1 Kanalizace areálová								E.4							
Vedoucí útvaru: Ing. Jakub Huml		Podpis: 															
Odpovědný projektant: Ing. Lenka Janoutová		Podpis: 		Název přílohy:								Změna:					
Vypracoval: Ing. Lenka Janoutová		Podpis: 		Typový výkres šachty								-					
Skart. znak: V20/2039		Datum: 11/2019										Číslo příl.:					
Počet formátů: 3xA4		Měřítka: -		IČD: 19		7246		006		06		06		02a		004	