




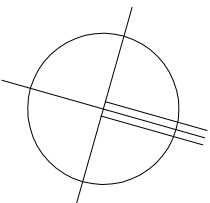

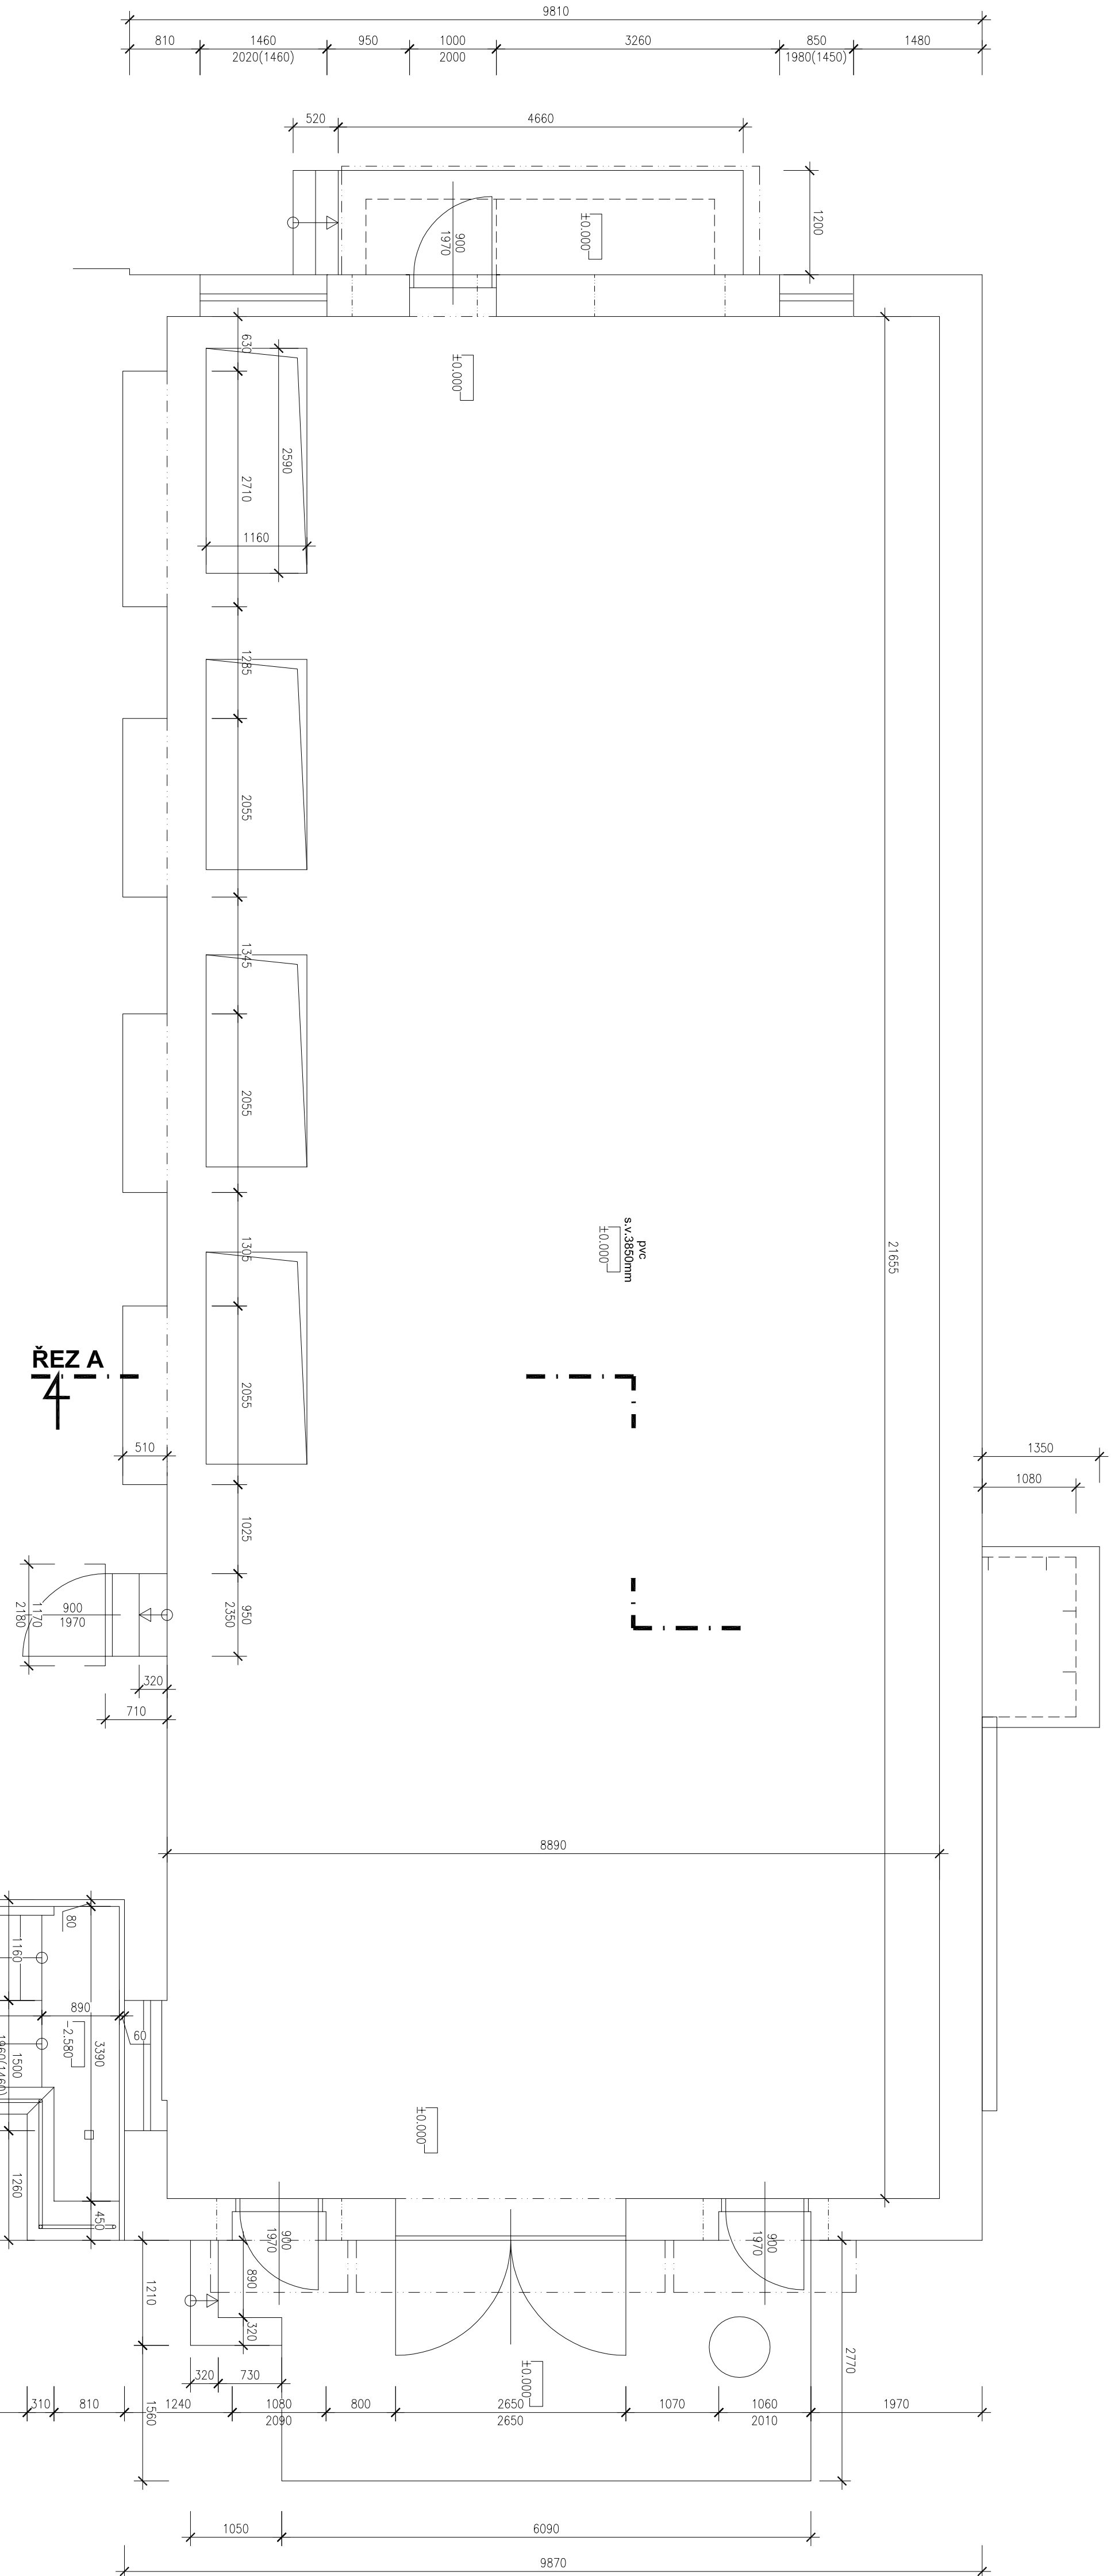

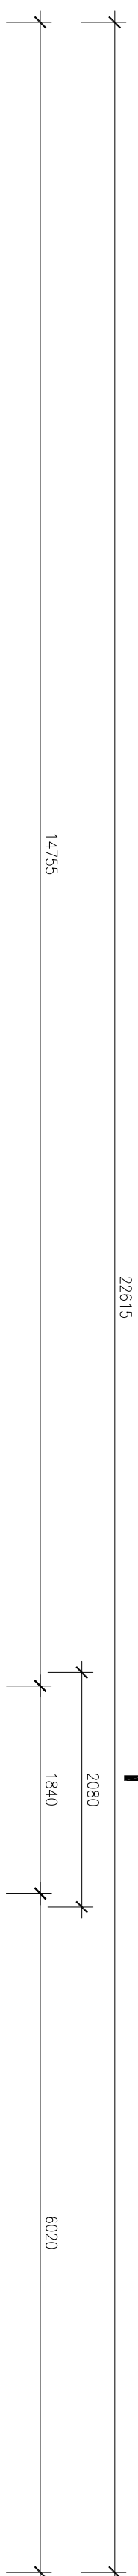

PŪDORYS 1.NP 1 : 50



OBEDNATEL: Pížeňské městské dopravní podniky <div>  </div>												
Pížeňské městské dopravní podniky, a.s. Denisova nábřeží 920/12 301 00 Pížeň - Východní Předměstí												
společnost 2: <div>  </div> Mott MacDonald CZ, spol. s r.o. Národní 984/15 1110 00 Praha 1 tel.: +420 221 412 800 www.mottmac.com												
Supravá úřad:												
HIP: Ing. Jan Kočí tel.: 236 154 401				Podpis: 				Název a účel díla: REKONSTRUKCE VOZOVNY SLOVANY Pížeň, Slovanská alej 35				
Suplét: DPS				Podpis: 				Název části díla: E. Stavební část - stavební soubory SOD III Provozně- administrativní budova (PAB) E.1 Objekty pozemních staveb				
Zpracovatelství útlar: S 80				Podpis: 				Název části díla: E. Stavební část - stavební soubory SOD III Provozně- administrativní budova (PAB) E.1 Objekty pozemních staveb				
Vázaná útlar: Ing. Jakub Huml				Podpis: 				Název části díla: E. Stavební část - stavební soubory SOD III Provozně- administrativní budova (PAB) E.1 Objekty pozemních staveb				
Opatřitelství projektant: Ing. Zdeněk Veselý				Podpis:				Název přílohy: SO PAB 00-00 Demolice 10 - Měšitřina Půdorys 1.NP				
Pracovatel: Marcela Palasová				Podpis:				Známen: -				
Start: V20/2039				Datum: 11/2019				Číslo příl.:				
Změna: 8-A44				Účinnost: 1-50				003				