


DRUH POVRCHU
VZDÁLENOSTI ŠACHET
OZNAČENÍ ŠACHET

SMĚROVÉ POMĚRY

MĚŘITKA 1:100/100

PODLAHA 1.NP
4.00

K23

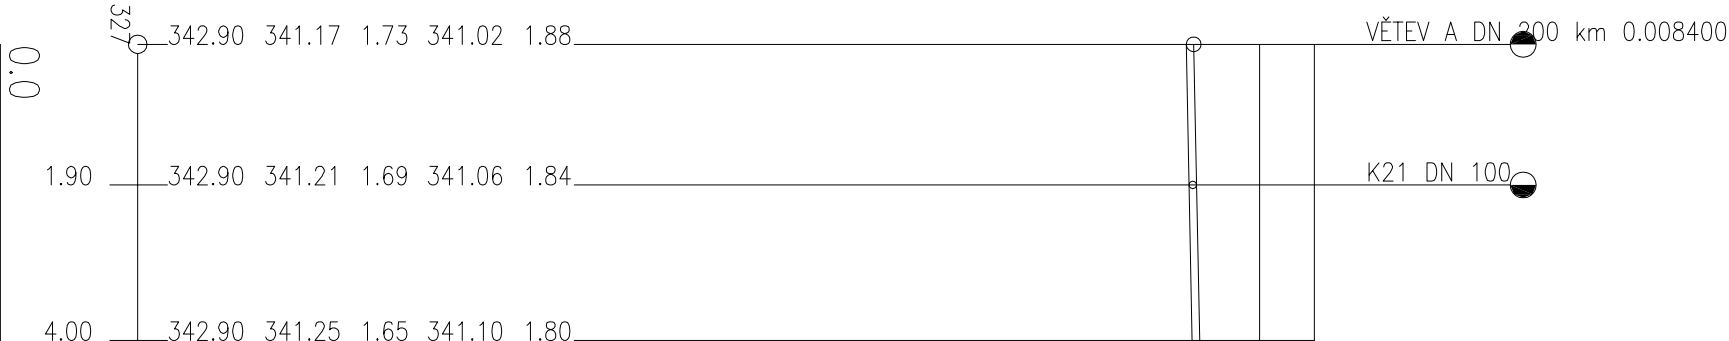

STANIČENÍ [km/m]
PROFIL[mm]—MATERIÁL—DĚLKA[m]
SKLON[promile]—DĚLKA[m]
ULOŽENÍ

DN100—PVC KG—4.00
20.0—4.00
OBSYP PÍSKEM

OBJEDNATEL: Plzeňské městské dopravní podniky, a.s. Denisovo nábreží 920/12 301 00 Plzeň - Východní Předměstí

společnost "MP + MMD - Vozovna Slovany", společník 1: METROPROJEKT Praha a.s. nám. I. P. Pavlova 2/1786 120 00 Praha 2 tel.: +420 296 154 105 METROPROJEKT www.metroprojekt.cz	společník 2: Mott MacDonald CZ, spol. s r.o. Národní 984/15 110 00 Praha 1 tel.: +420 221 412 800 MOTT MACDONALD www.mottmac.com	Souprava číslo:
---	---	-----------------

HIP: Ing. Jan Kočí tel.: 296 154 401 Stupeň: DPS	Podpis: <i>Kočí</i> REKONSTRUKCE VOZOVNY SLOVANY Plzeň, Slovanská alej 35
--	--

Zpracovatelský útvar: tel.: +420 296 154 400 Vedoucí útvaru: Ing. Jakub Huml	S 80 Podpis: <i>Huml</i> E. Stavební část - stavební soubory SOD III Provozně-administrativní budova (PAB) E.2 TZB	Název části díla:
---	---	-------------------

Odpovědný projektant: Ing. Martina NÝČOVÁ Vyracoval: Ing. Martina NÝČOVÁ	Podpis: <i>Nýčová</i> Podpis: <i>Nýčová</i>	Název přílohy:	Změna:
Skart. znak: V20/2039	Datum: 11/2019	SO PAB 10-01 ZTI Podélný profil větev "E"	-
Počet formátů: 2xA4	Měřtko: 1:100/100		Číslo příl.: 014