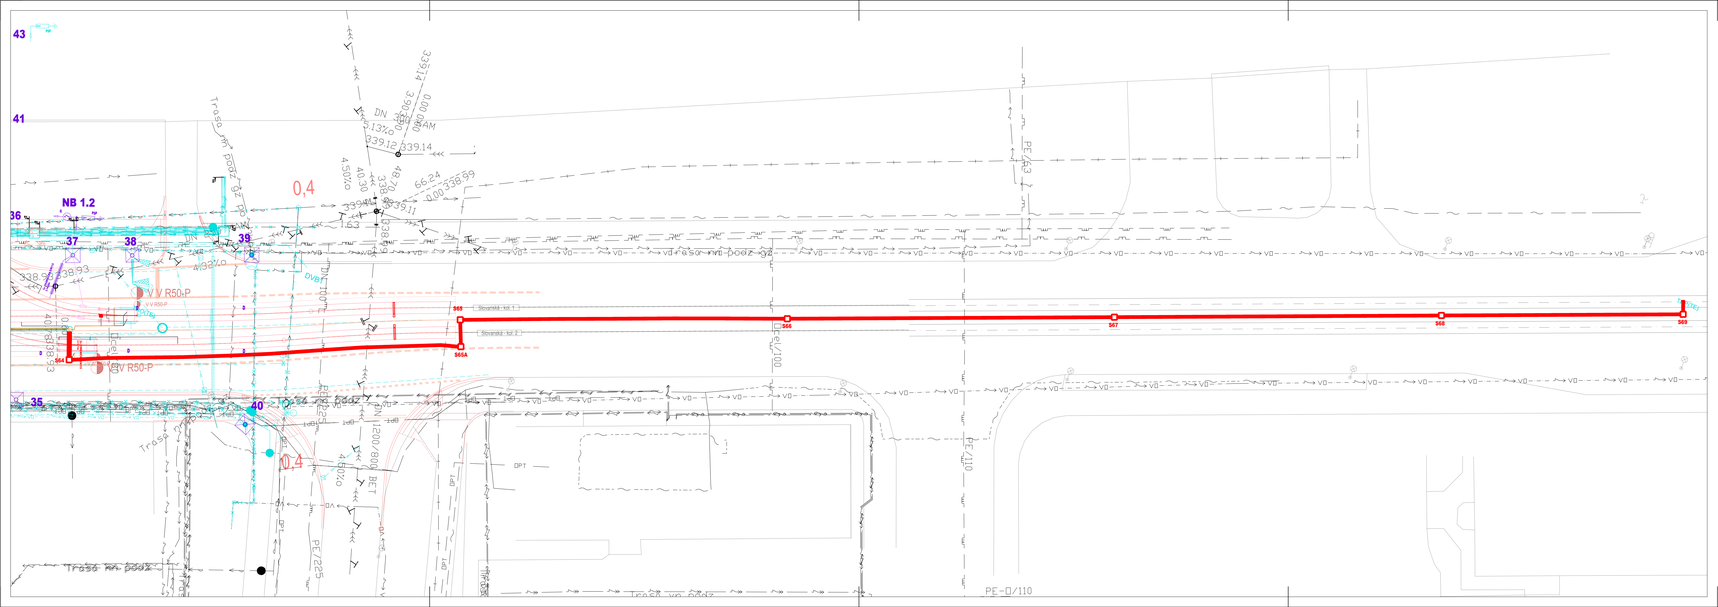
43
41
36
37
38
39
35
40
NB 1.2
V V R50-P
V V R50-P
V V R50-P
0,4
0,4
Trasa VN 22kV
Trasa VN 22kV
Trasa VN 22kV