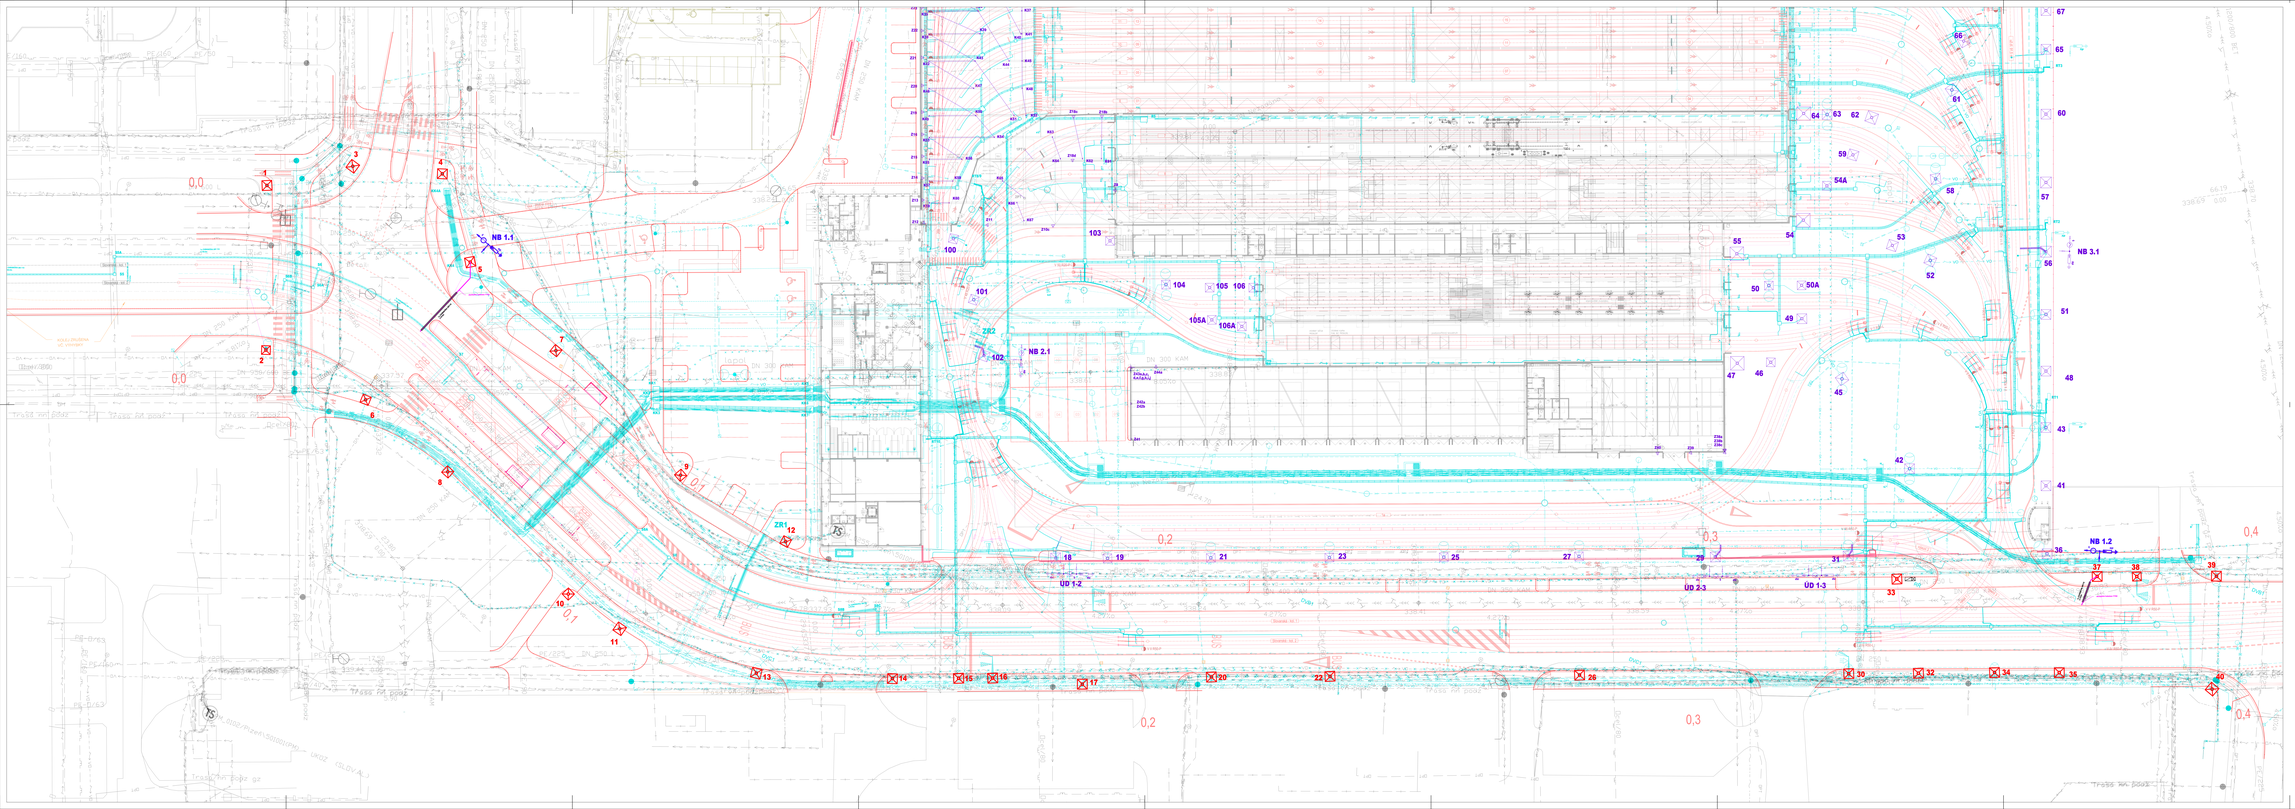

Legenda:

- XX — Nový stožár trakčního vedení
- Q Xx — Nový kotevní závěs trakčního vedení
- ÚD x-x — Odpojovač s ručním pohonem pro sekční dělení
- NB x.x — Odpojovač s ručním pohonem pro napájení
- Chránička
- Ukolejnění
- ZRx — Zpětná skříň
- Příčné propojení kolejí
- Kabelová trasa
- KKxx — Kabelová komora pro napájecí / zpětné vedení
- Multikanál
- Kabelová šachta
- Xm — Topné tyče S0 00T
- RTx — Rozvaděč topení
- Stávající inženýrské sítě
- Přeložky inženýrských sítí

OBJEDNATEL: Plzeňské městské dopravní podniky PMDP	Plzeňské městské dopravní podniky, a.s. Denisova nábřeží 920/12 301 00 Plzeň - Východní Předměstí		Stupeň DÚ:
zpracovatel: "MP + MMD - Hlavního Stavaře" sdružení: METROPROJEKT Praha a.s. Sídl. I. P. Pavlova 2177/8 120 00 Praha 2 tel.: +420 296 154 105 www.metroprojekt.cz	M MOTT MACDONALD	M Mott MacDonald CZ, spol. s r.o. Narodní třída15 110 00 Praha 1 Tel. : +420 221 412 800 www.mottmac.com	
Jméno: Ing. Jan Kočí; tel.: 296 154 401; Razítko: DPS	Název a číslo díla: REKONSTRUKCE VOZOVNY SLOVANY Plzeň, Slovanská alej 35		
Zodpovědný zástupce: tel.: +420 296 154 400	S 80	Název části: E. Stavební část - stavební soubory SOD V Objekty rekonstrukce Slovanské aleje (SLA) E.5 Elektro a sdělovací objekty SO SLA 201 Trolejové vedení	E. E.5
Vedoucí zakáz.: Ing. Jakub Hurtel			
Odpovědný projektant: Ing. Kateřina Švehlová	Název přílohy: Situace - základy stožárů a inženýrské sítě		Změna: -
Vypracoval: Ing. Miroslav Hudec			Číslo výkr.: 002
Datum: V20/2020	Datum: 11/2019		
Číslo zakázky: 18A44	Měřítko: 1:250	CD: 19 7240 000 09 04 S1a	