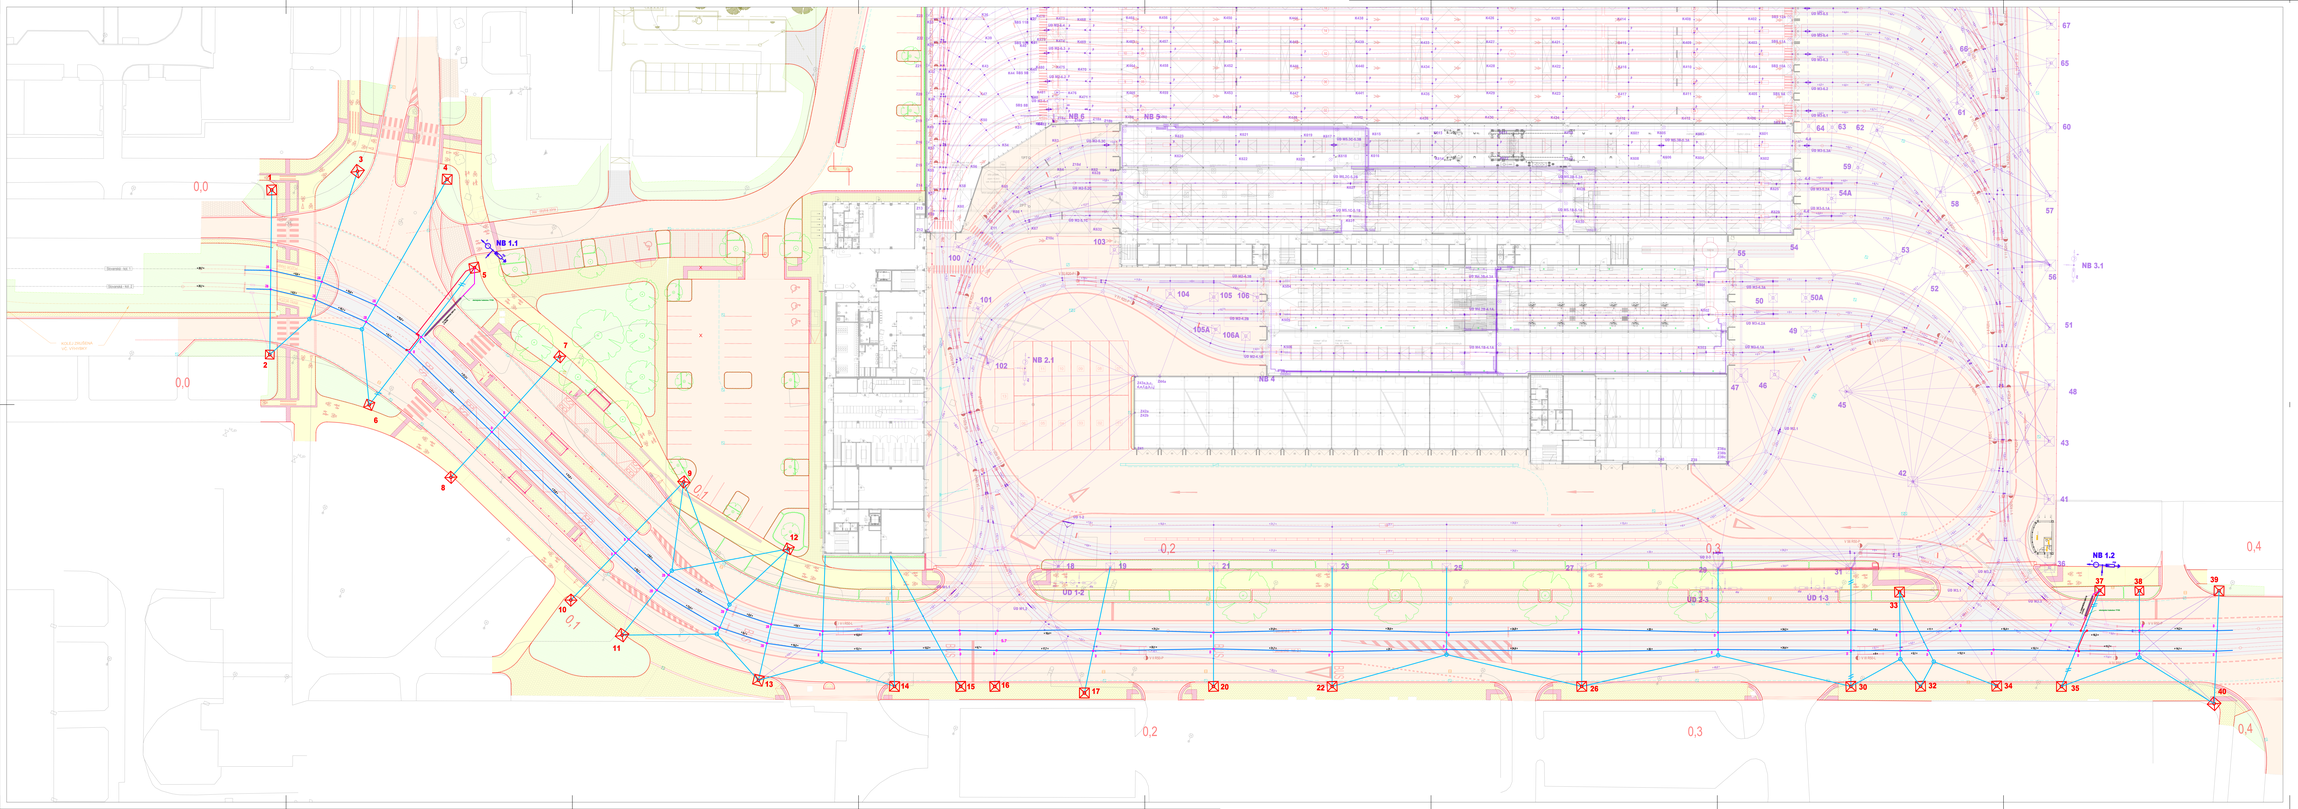

Legenda:

- Nový stožár trakčního vedení
- Nový kotevní závěs trakčního vedení
- Kabelové propojení
- Kotvení trakčního vedení
- Převěs trakčního vedení
- Výložník trakčního vedení
- Řetězovka
- Trolejový drát Cu 120mm2
- Odpojovač s ručním pohonem pro sekční dělení
- Odpojovač s ručním pohonem pro napájení
- Chránička
- Trolejový závěs
- Úsekový dělič
- Přihradová konstrukce (brána)
- Ukolejnění
- Návazné SO trolejového vedení

Objednatel: Plzeňské městské dopravní podniky	PMDP	Plzeňské městské dopravní podniky, a.s. Domovova nádraží 920/12 301 00 Plzeň - Východní Předměstí									
Projektant: METROPROJEKT Praha a.s. Parukářka 1, P. Pavlova 2/1786 120 00 Praha 2 tel.: +420 296 154 105 www.metroprojekt.cz		Konzultant: Mott MacDonald CZ, spol. s r.o. Nárožní 864/15 110 00 Praha 1 tel.: +420 221 412 800 MOTT MACDONALD www.mottmac.com									Soupisový list:
Autor: Ing. Jan Kočí tel.: 296 154 401		Fáze: DPS	Název části: Stavební část - stavební soubory SOD V Objekty rekonstrukce Slovanské aleje (SLA) E.3 Elektro a sdělovací objekty SO SLA 201 Trolejové vedení								E. E.5
Zpracovatelský úsek: tel.: +420 296 154 400		S 80									
Vedoucí úseku: Ing. Jakub Hurtl											
Odpovědný projektant: Ing. Kateřina Švehlová		Podpis	Název přílohy: Situace - trolejové vedení								Změna: - Část výk.:
Vypracoval: Ing. Miroslav Hudec											
Číslo zakázky: V20/2039	Datum: 11/2019										
Soubor: 19xA4	Měřítko: 1:250	CD	19	7240	000	09	04	97a	003		