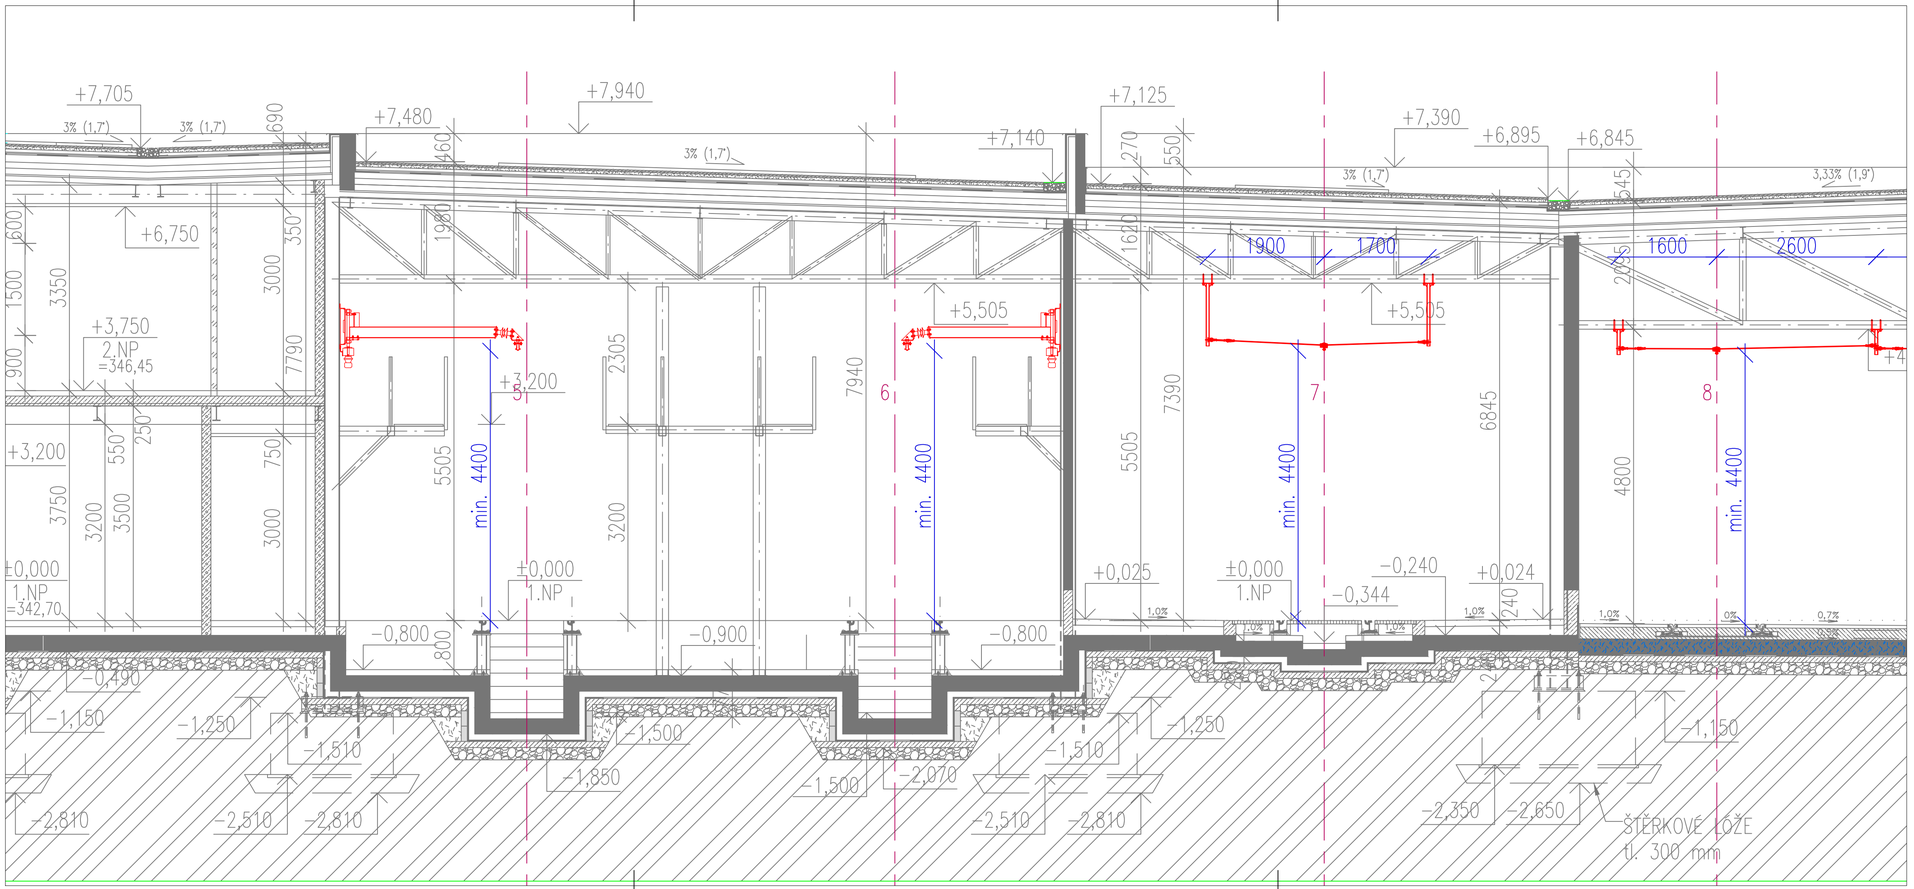

OBJEDNATEL:

Plzeňské městské dopravní podniky PMDP

Plzeňské městské dopravní podniky, a.s.
Denisovo nábřeží 920/12
301 00 Plzeň - Východní Předměstí

společnost "MP + MMD - Vozovna Slovany", společník 1:
METROPROJEKT Praha a.s.
nám. I. P. Pavlova 2/1786
120 00 Praha 2
tel.: +420 296 154 105
www.metroprojekt.cz

společník 2:
Mott MacDonald CZ, spol. s r.o.
Národní 984/15
110 00 Praha 1
tel.: +420 221 412 800
www.mottmac.com

Souprava číslo:

HIP: **Ing. Jan Kočí** Podpis:
tel.: **296 154 401**
Stupeň: **DPS**

Název a účel díla:
REKONSTRUKCE VOZOVNY SLOVANY
Plzeň, Slovanská alej 35

Zpracovatelský útvar: **S 80**
tel.: **+420 296 154 400**
Vedoucí útvaru: **Ing. Jakub Huml** Podpis:

Název části díla:
E. Stavební část - stavební soubory
SOD IV Objekty oprav a údržby tramvají (OUT)
E.5 Elektro a sdělovací objekty
SO OUT 20/2 Trolejové vedení - Hala denního ošetření

E.
E.5

Odpovědný projektant: **Ing. Kateřina Švehlová** Podpis:
Vypracoval: **Ing. Miroslav Hudec** Podpis:
Skart. znak: **V20/2039** Datum: **11/2019**
Počet formátů: **4xA4** Měřítko: **1:50**

Název přílohy:
Typický příčný řez

Změna: **-**
Číslo příl.: **006**

IČD: | 19 | 7246 | 006 | 08 | 07 | 01b |