



Výztuž stěny W001 - tl. 300 mm - 2. část

1:50

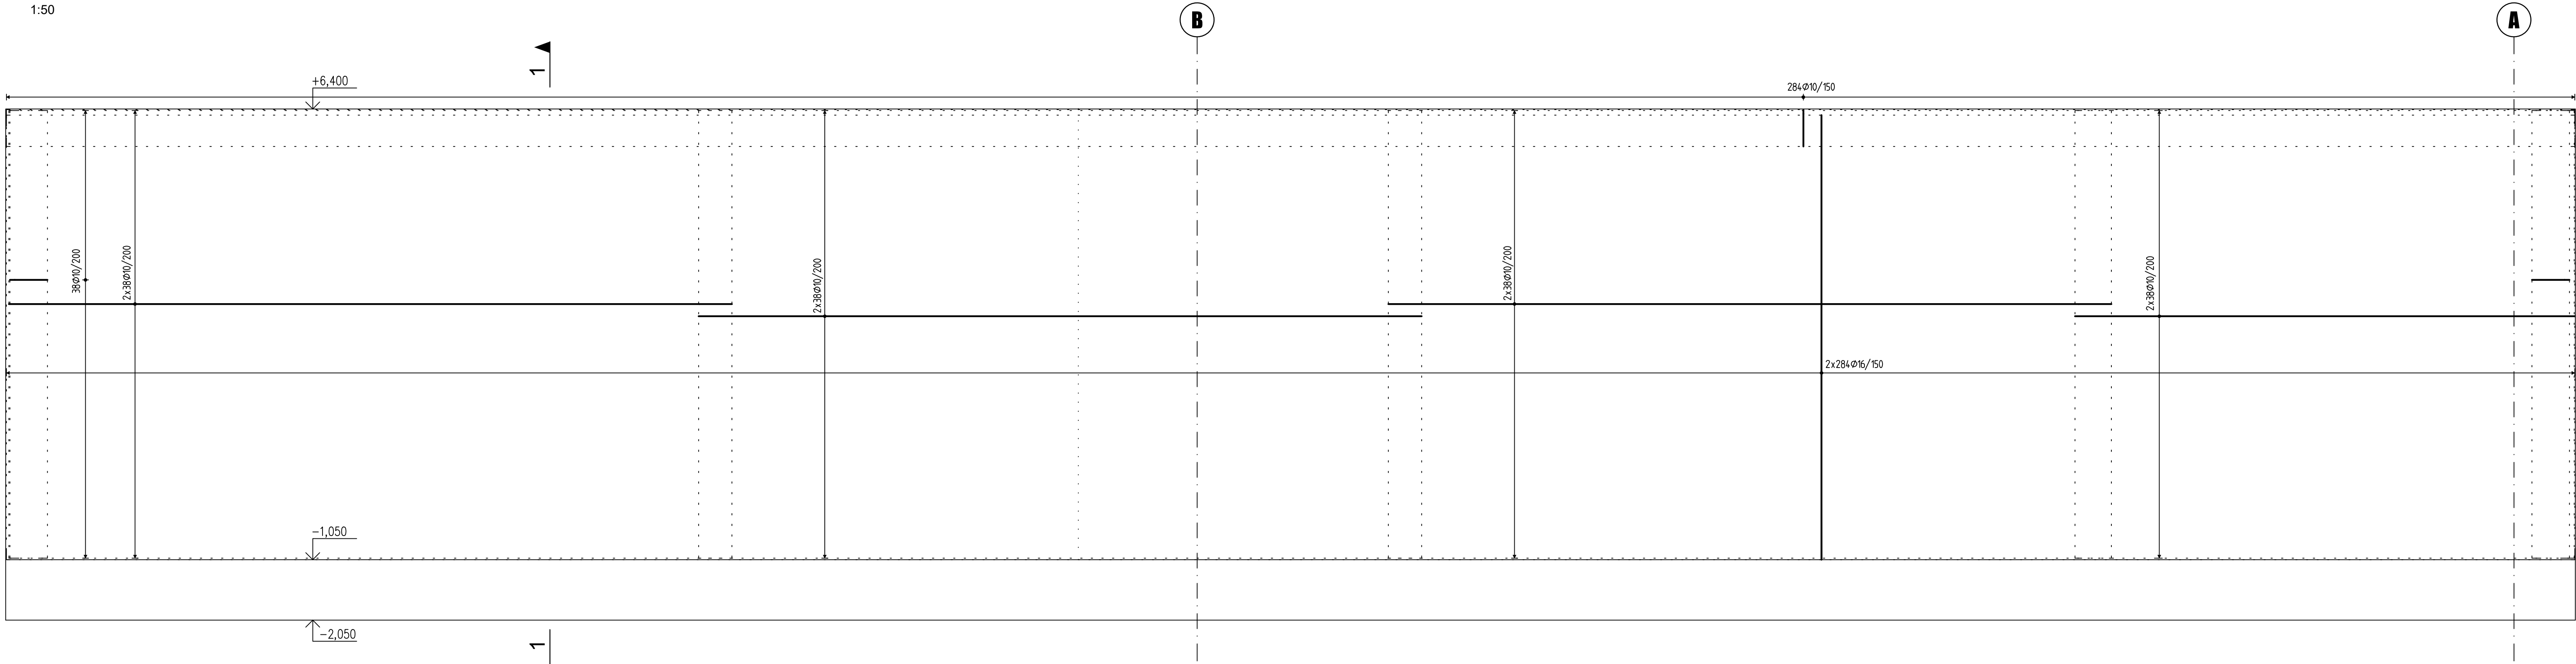


Řez 1

1:25

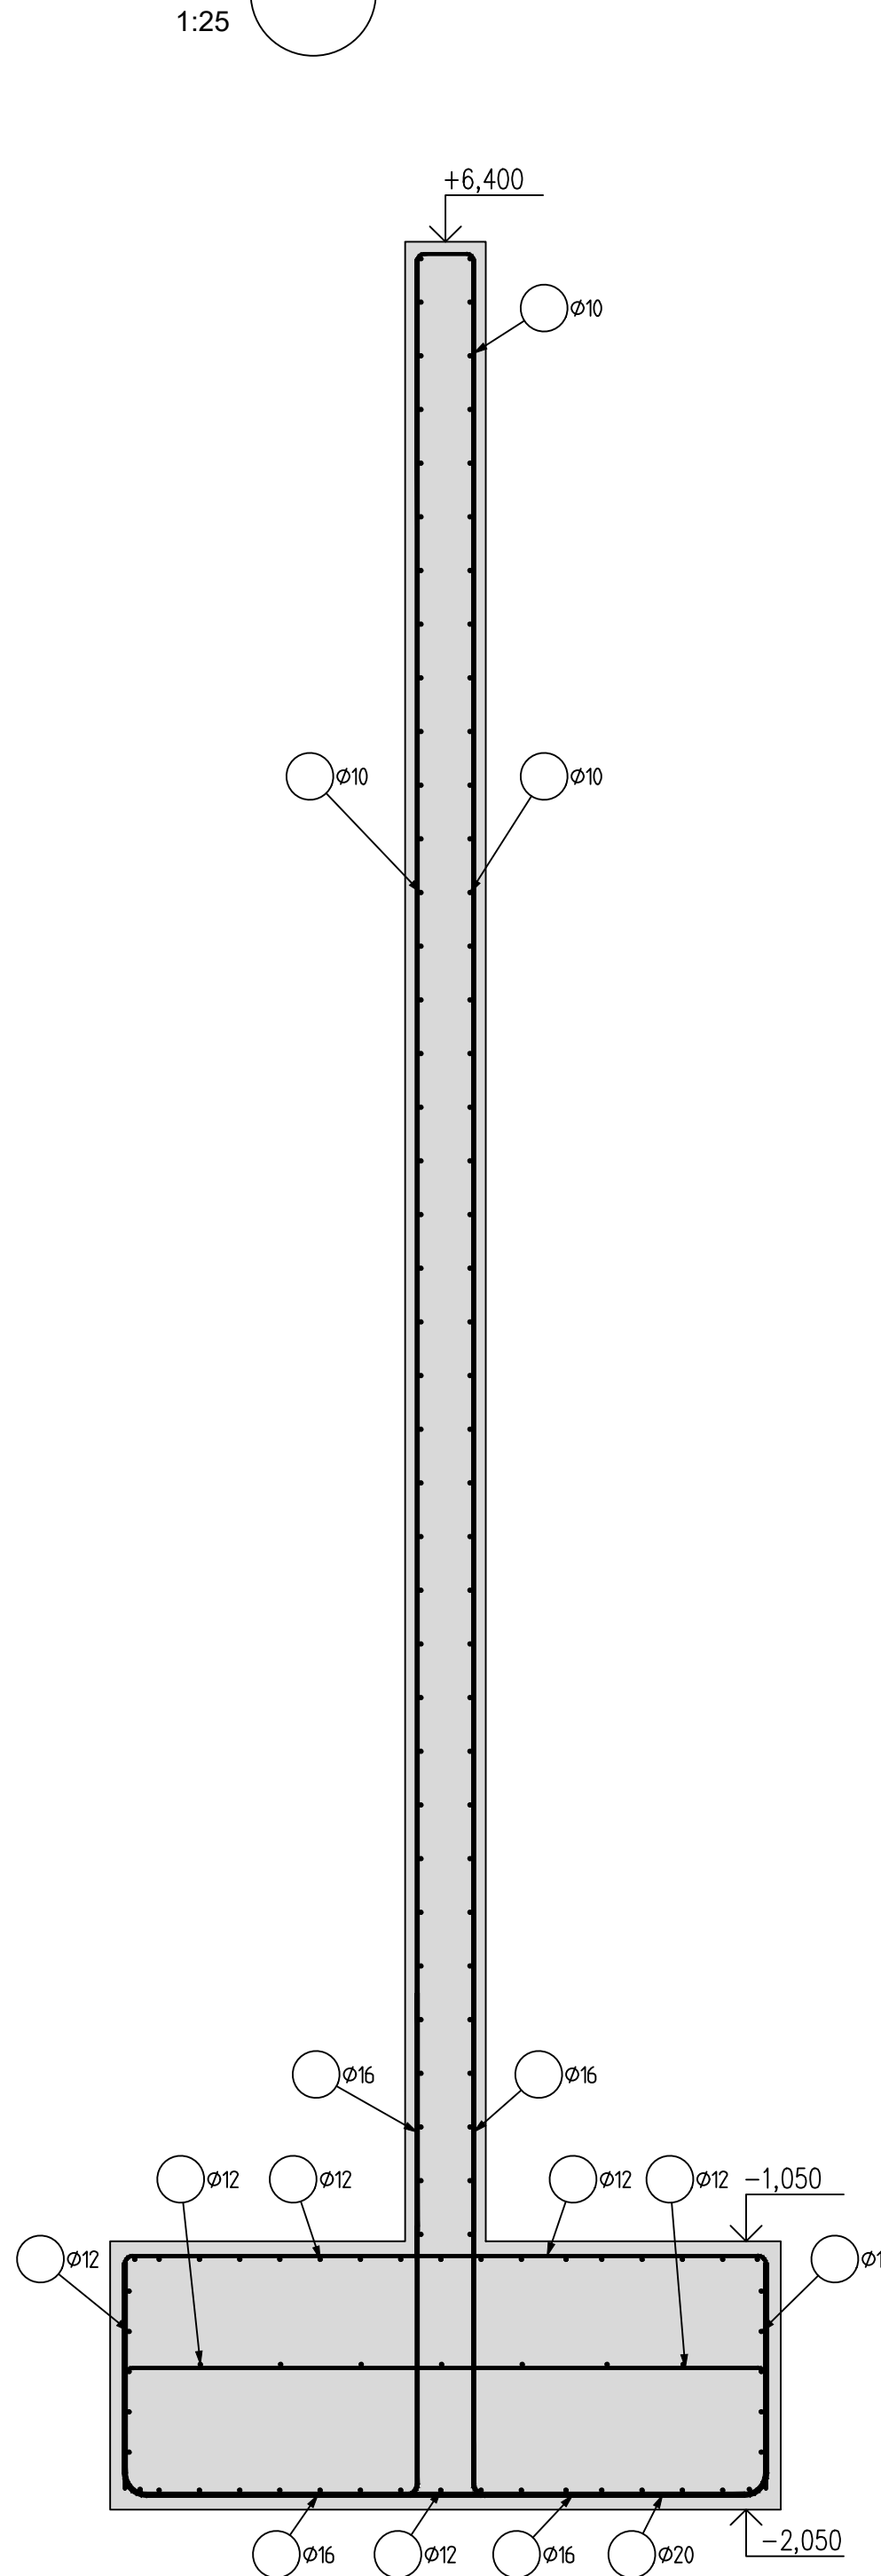


Výztuž základu pod stěnou - Dolní výztuž

1:50

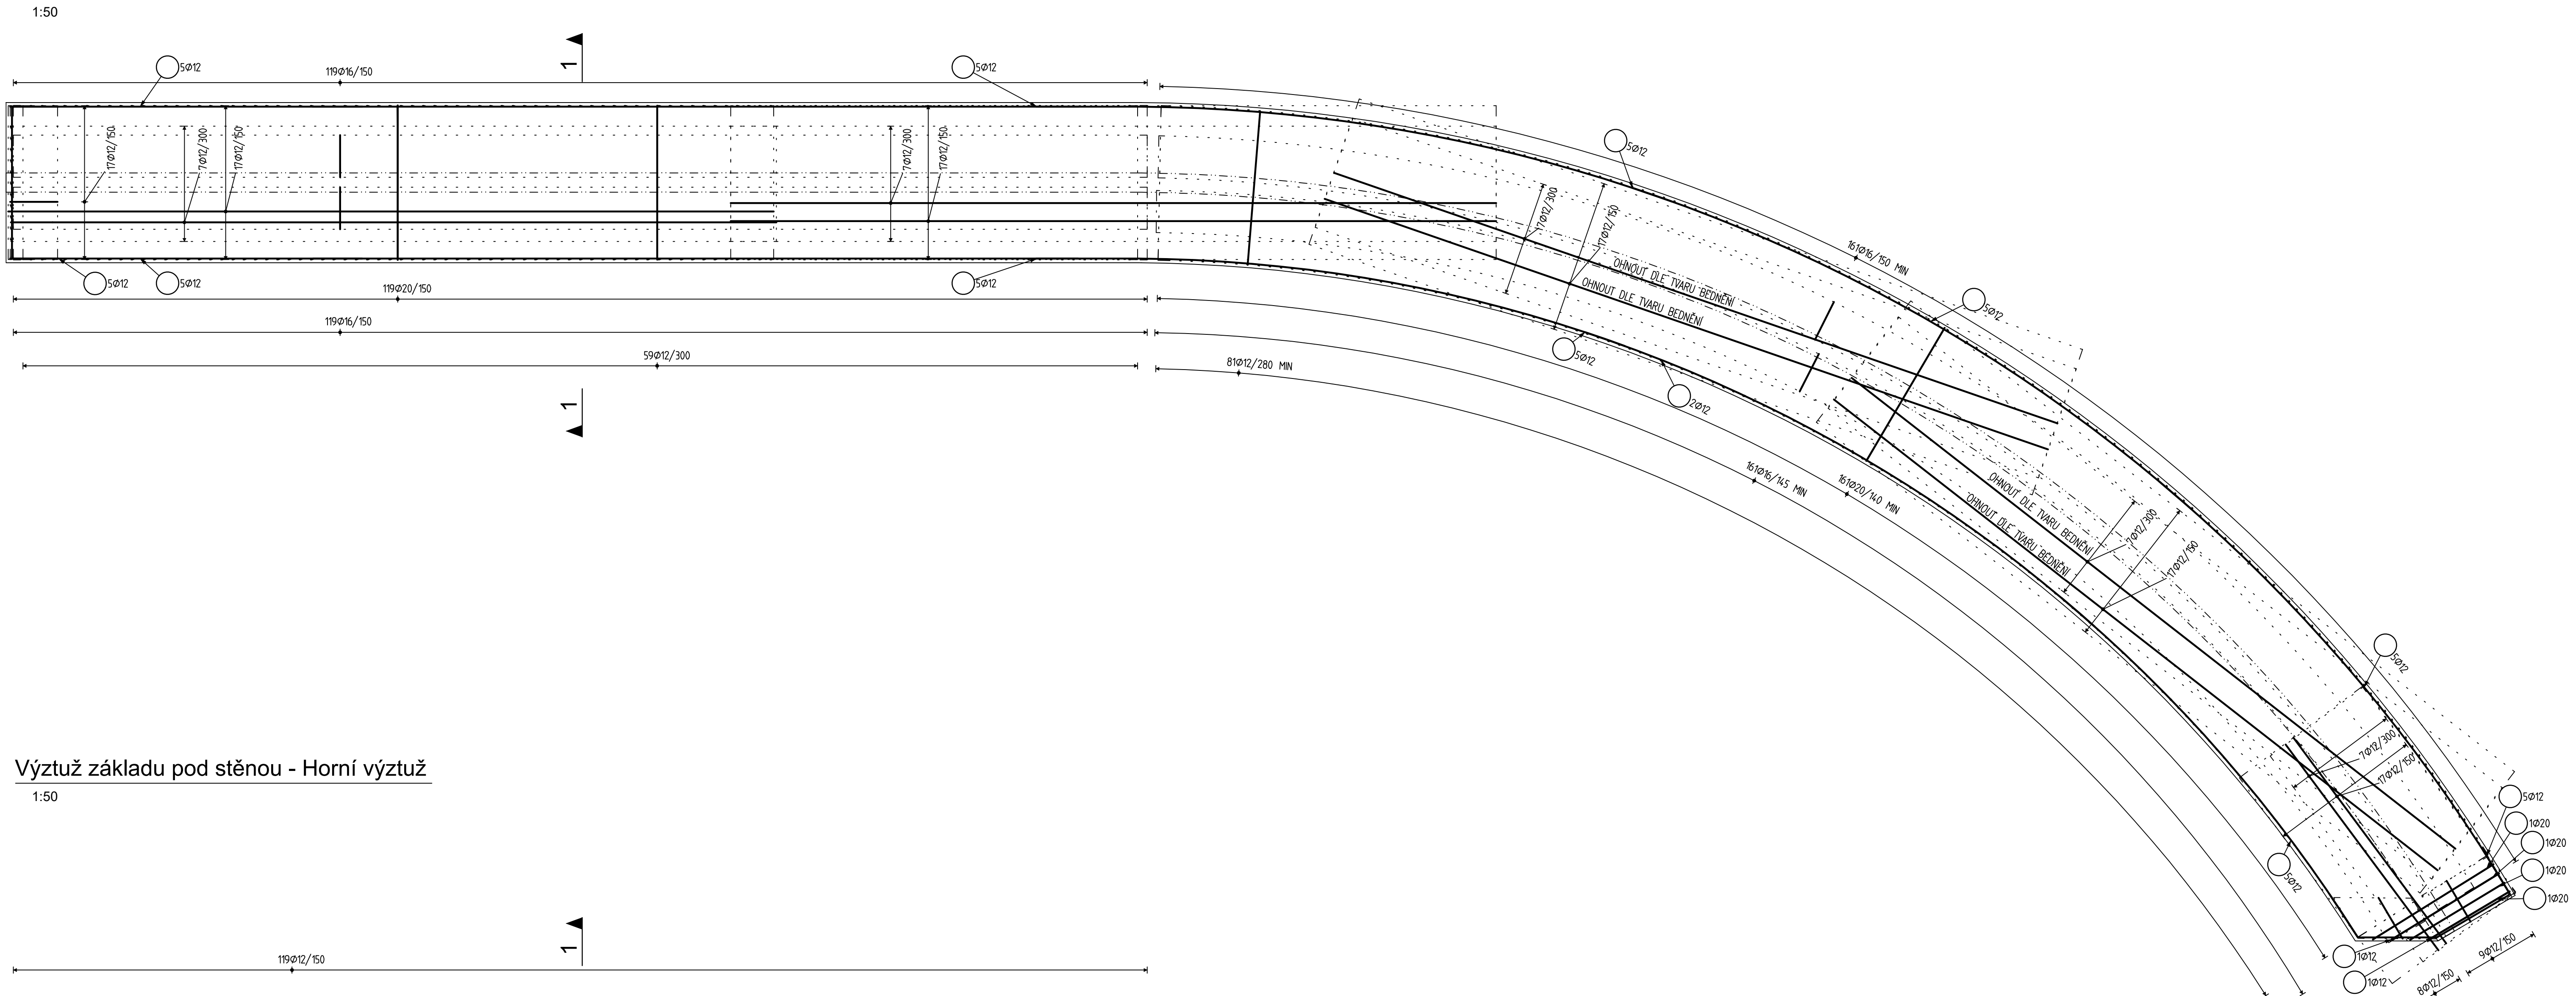

Výztuž základu pod stěnou - Horní výztuž

1:50

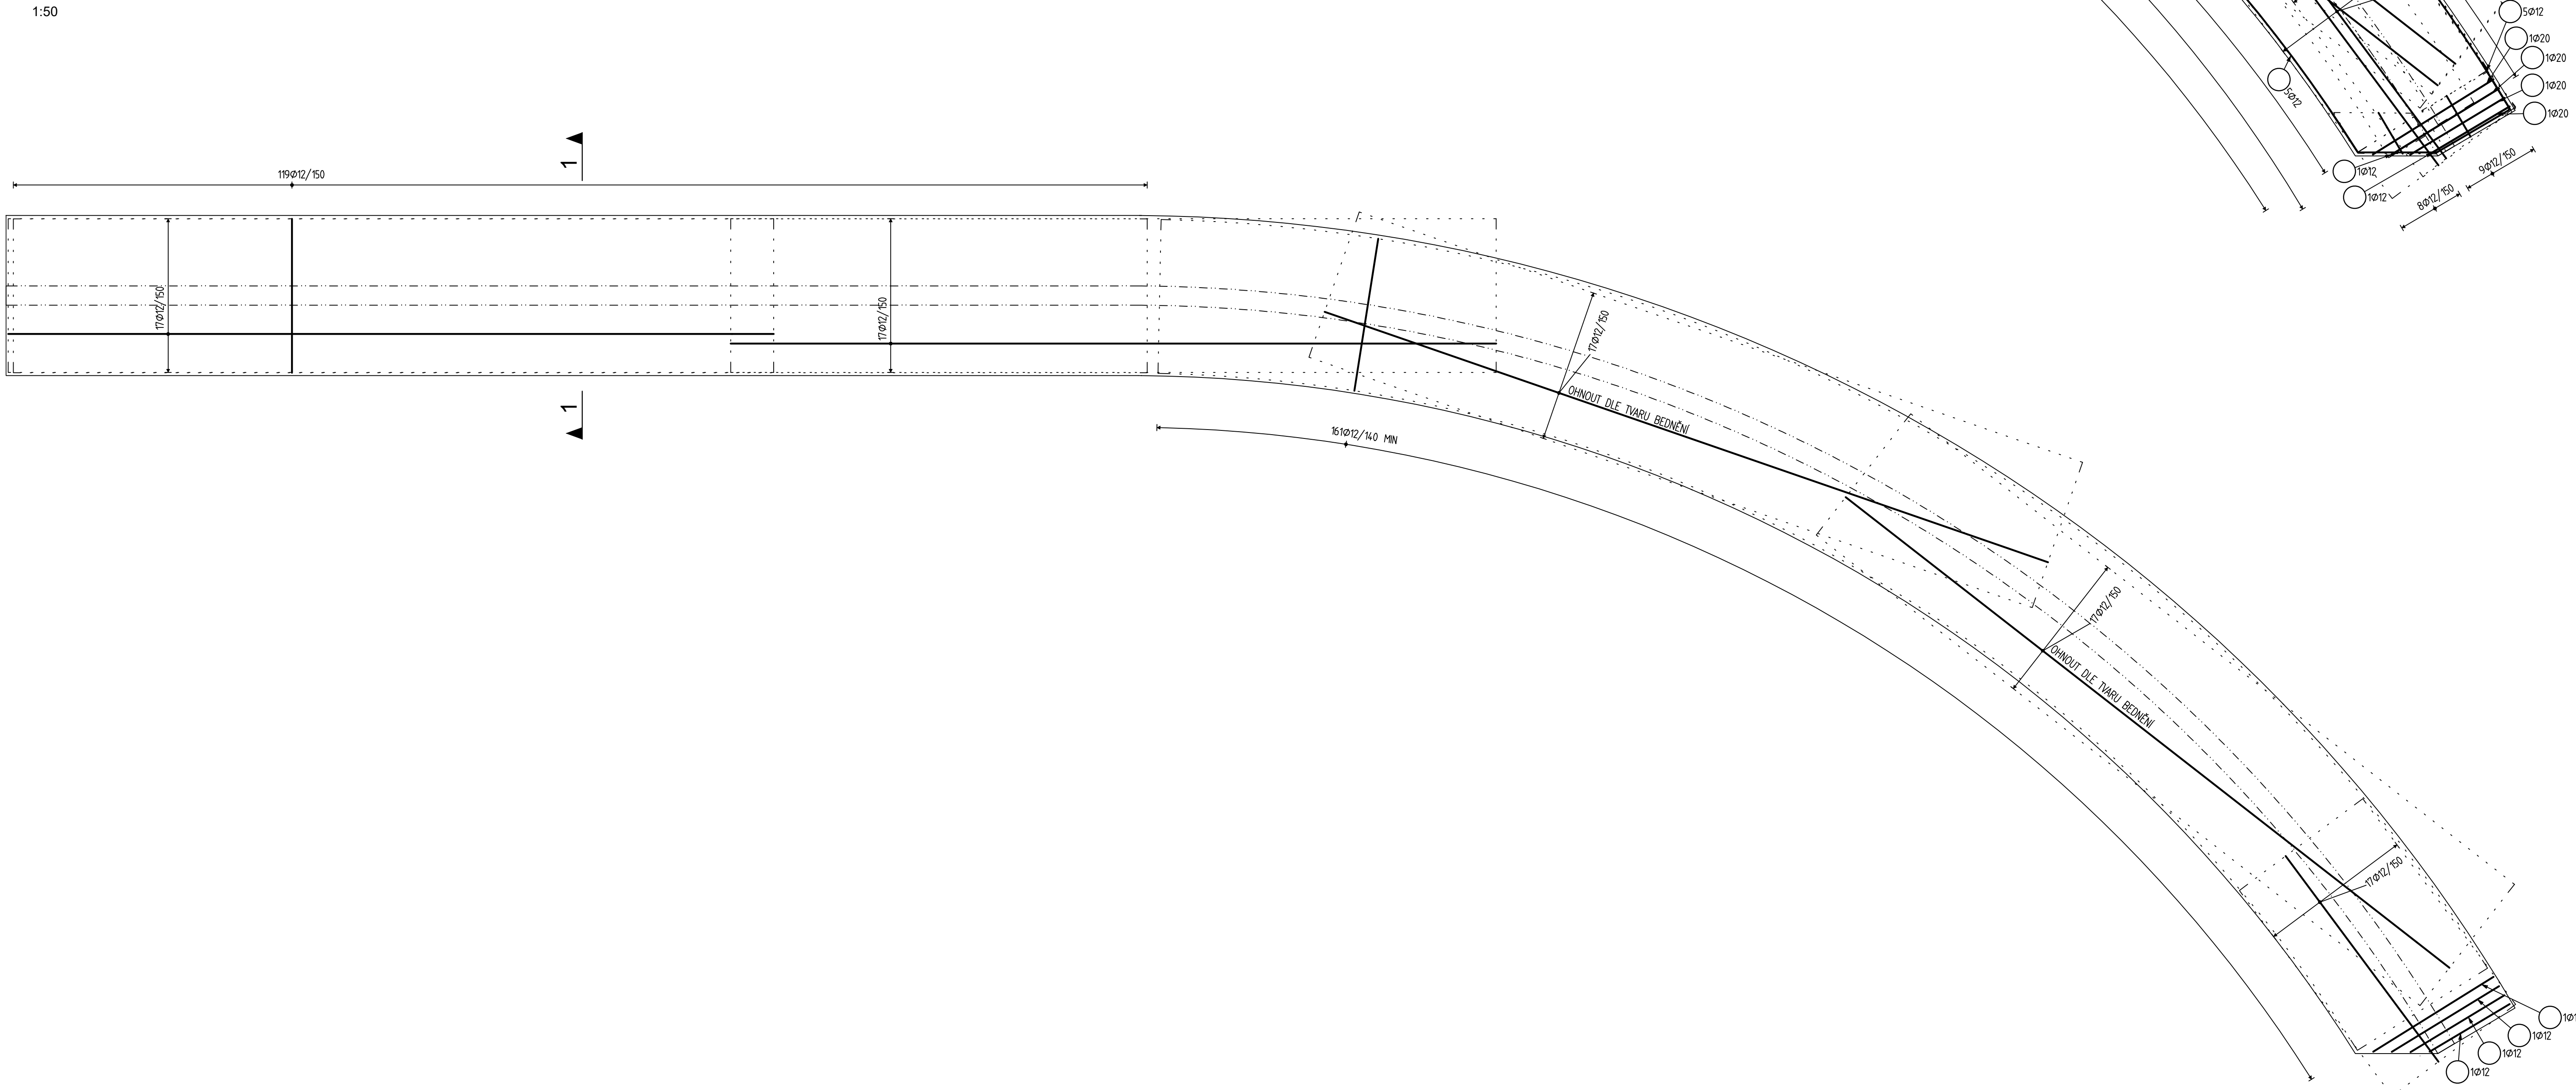

Výkaz výztuže				
Ø výztuže (mm)	10	12	16	20
hmotnost (kg)	2624,6	4140,07	9717,73	3191,1
celková hmotnost (kg)				19673,5

Tato dokumentace slouží jako podklad k zadávací dokumentaci pro výběr zhotovitele

OBJEDNATEL: Plzeňské městské dopravní podniky Plzeňské městské dopravní podniky, a.s. Denisovo nábřeží 920/12 301 00 Plzeň - Východní Předměstí		
společnost "MP + MMD - Vozovna Slovany", společnost 1: METROPROJEKT Praha a.s. nám. I. P. Pavlova 2/1786 100 00 Praha 2 tel.: +420 296 154 105 www.metroprojekt.cz	společnost 2: Mott MacDonald CZ, spol. s r.o. Národní 984/15 110 00 Praha 1 tel.: +420 221 412 800 www.mottmac.com	Spolupráce dle:
HP: Ing. Jan Kočí tel.: 296 154 401 Stupeň: DPS	Podpis: Název a účel díla: REKONSTRUKCE VOZOVNY SLOVANY Plzeň, Slovanská alej 35	
Zpracovatelství dle: Agile Na Vyhlídce 280/64, 150 00 Praha 5 tel.: 736 535 478, www.agile-co.cz	Název díla: E. Stavební část - stavební soubory SOD II Objektu odstavu tramvají (ODT) E.1 Objektu pozemních staveb	Změna: E.1
Dopovídní projektant: Jan Tomáš, MSc CEng Výpracovní: Tomáš Kaláb Stav: V20/2038 Datum: 11/2019 Měřítko: 1:25, 1:50	Podpis: Název přílohy: SO ODT 03/3 Stavebně-konstrukční řešení - beton Výztuž stěny a základu pod stěnou W001 2. část	Změna: -
Forma: 20xA4	Číslo příl.: 013	