




SEVERNÍ POHLED

 


JIŽNÍ POHLED

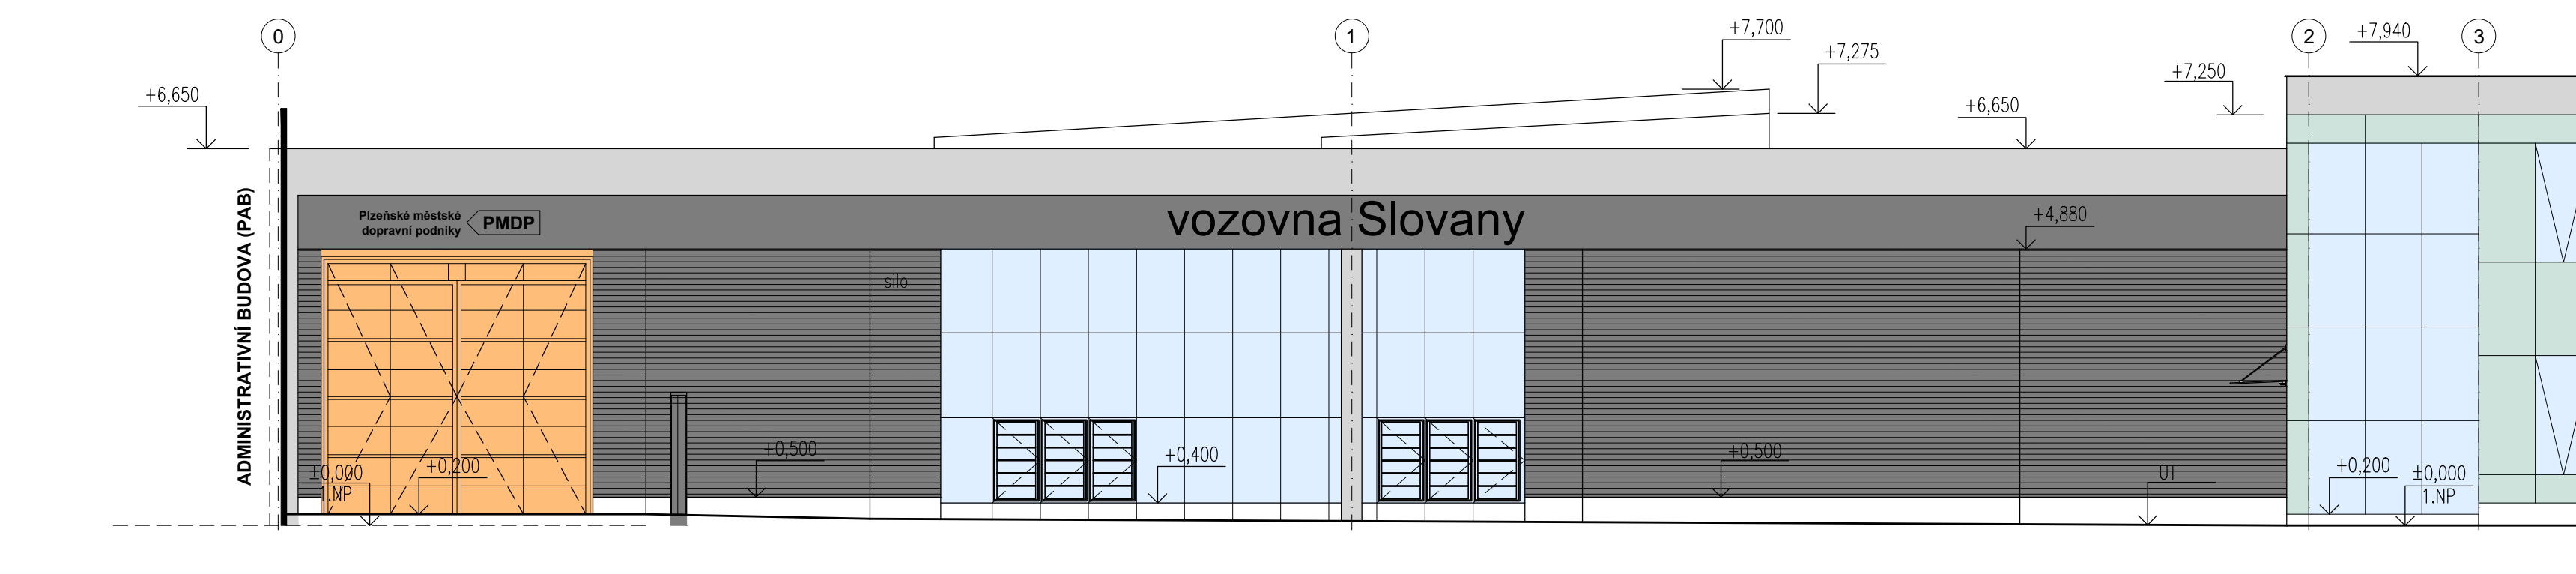


 
 


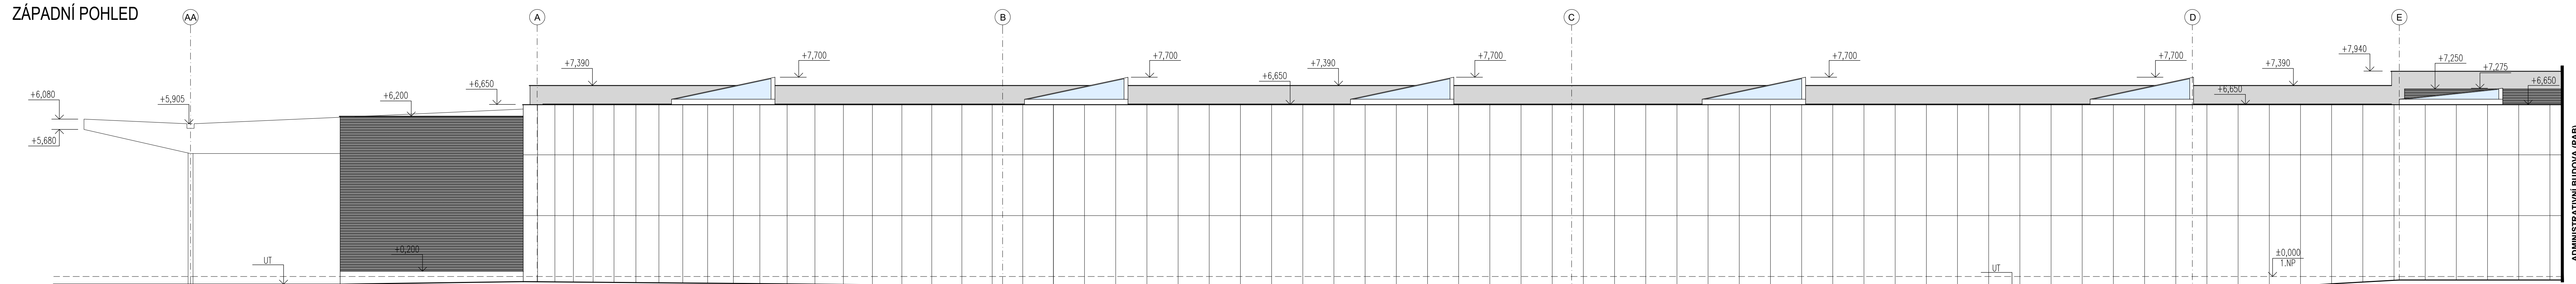

ZÁPADNÍ POHLED



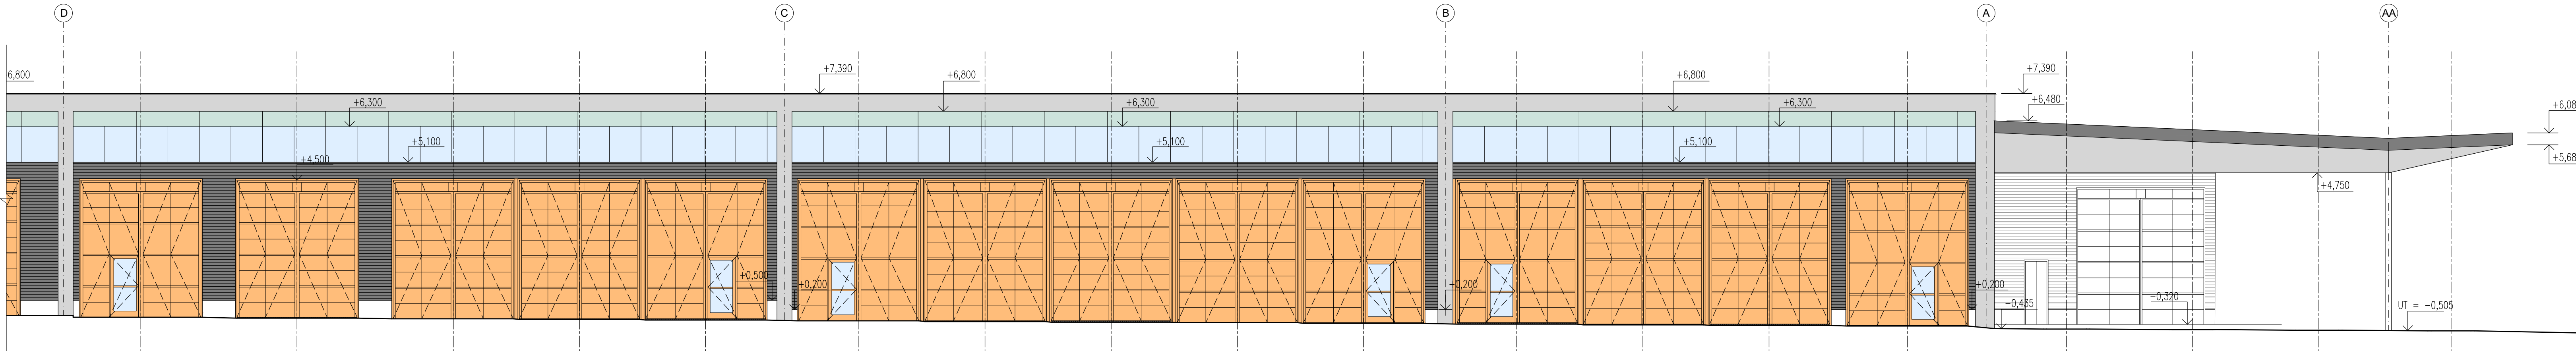

VÝCHODNÍ
POHLED

 

LEGENDA MATERIÁLŮ

ZNAČKA	MATERIÁL
	STRUKTÚRNY ZKASLEM - PRŮHLADNÉ (OVNÁ)
	STRUKTÚRNY ZKASLEM - NEPRŮHLADNÉ (SLOUPKY, PÁNEVET)
	OPLECHOVÁNÍ - HUNTOVÝ PLECH - STŘEBRNO RAL 9006
	VÁTA, OPLECHOVÁNÍ - HUNTOVÝ PLECH - TMAVÉ ŠEDÁ RAL 7043
	VÁTA, OPLECHOVÁNÍ - HUNTOVÝ PLECH - ORANŽOVÁ RAL 1003
	FIXAČNÍ PÁNEV, S-PROFIL (S) - set. Trínámetr ITV, BARVA TMAVÉ ŠEDÁ RAL 7043
	POHLEDYVÝ BETON, MATICE DLE ARCHITECTONICKÉHO ŘEŠENÍ
PMDP	SVĚTLÝVÝ NAPIS, LED OSVĚTLENÍ, ref. Akryla, Profil 4

[illegible] $\pm 0,000 = 342,70$

OZNAČENÍ: Příjezd městské dopravní podniky PMDP		Příjezd městské dopravní podniky, a.s. Denisova nábreží 920/12 301 00 Píseň - Východní Předměstí	
společnost "MP" – MMD - Vozovna Slavova, společnost k: METROPROJEKT Praha a.s. nám. I. P. Pavlova 2/1786 120 00 Praha 2 tel.: +420 296 154 105  www.metroprojekt.cz		společnost 2: Mott MacDonald CS, spol. s r.o. Národní 984/15 110 00 Praha 1 tel.: +420 221 412 800 MOTT MACDONALD www.mottmac.com	
HIP: Ing. Jan Kočí M: 296 154 401 Stupeň: DPS		Podpis: <i>Kočí</i> REKONSTRUKCE VOZOVNY SLOVANY Píseň, Vozovská alej 35	
Zpracovatelství útv.:  Mězihoří 105/116, 142 00 Praha 4 Tel. 602 116 010, info@apsprojekt.cz, www.apsprojekt.cz		Název části díla: E. Stavební část - stavební soubory SOD II Objektu odstavní tramvají (ODT) E / Objekty pozemních staveb SO ODT 03 Remizovací haly	
Dávajícího projektu: Ing. Petr Dražan Vypracoval: Ing. Veronika Klimešová		Název přílohy: SO ODT 03/1 Stavební-architektonické řešení Pohledy	
Podpis: <i>[Signature]</i> Datum: 11/2019 Sheet: V20/2039 Počet listů: 18A		Podpis: <i>[Signature]</i> Datum: 11/2019 Měřítko: 1:100 IČD: 19 7246 006 06 03 01	
Zpracovatelství útv.: 18A		Číslo příl.: 006	