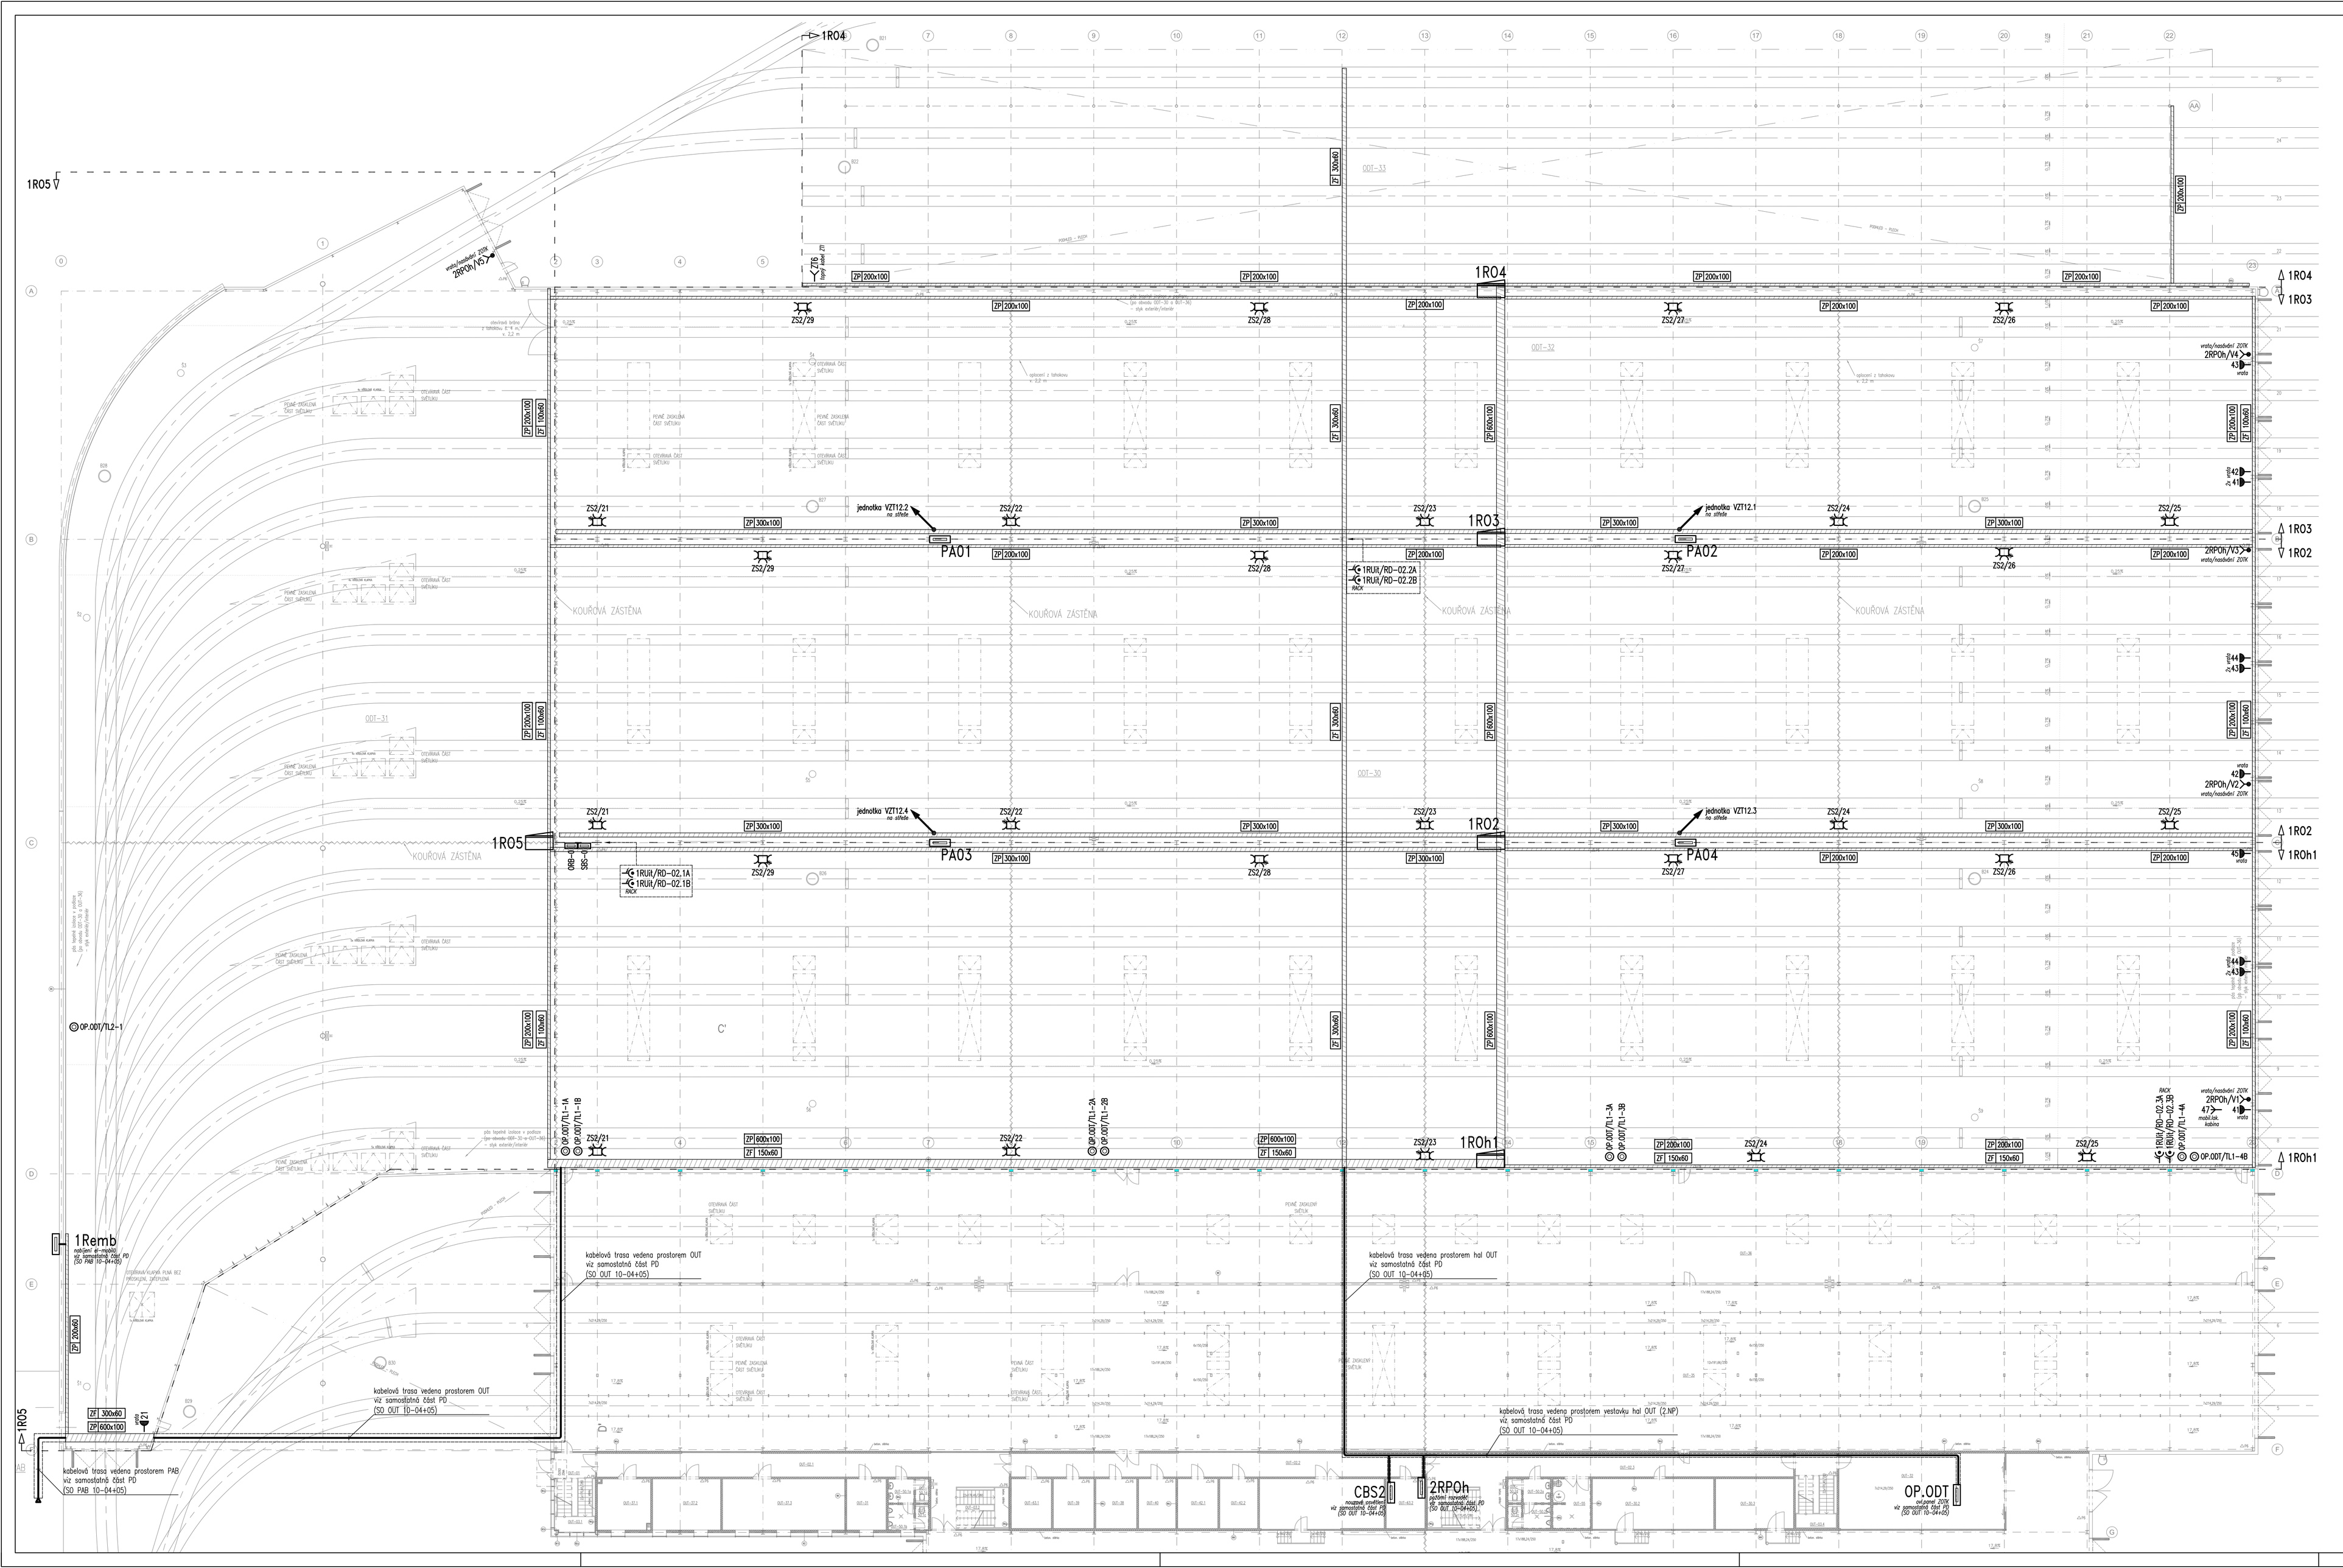

TABULKA MÍSTNOSTÍ

ČÍSLO	NÁZEV	SV [m]	PLOCHA [m²]	NÁSLAPNÁ VRSTVA
Provozní prostory				
30	HALA ODSTAVÍ	5,20	7230,88	ČISTÍCÍ PROTI HLUČNÍ, MATĚ
31	HALA ZÁKLADNÍ ÚDRŽBY	4,70	2533,06	ČISTÍCÍ PROTI HLUČNÍ, MATĚ
32	STANI PRO HISTORICKÉ A ZVLÁŠTNÍ VOZY	5,20	630,18	ČISTÍCÍ PROTI HLUČNÍ, MATĚ
121	MYTÉ ODSTAVY	4,75	1653,60	ČISTÍCÍ PROTI HLUČNÍ, MATĚ

LEGENDA SILNOPROUDU:

- Zásuvka jednonásobná 230V/16A, vyšší krytí
- Zásuvka jednonásobná 230V/16A, s 3. stupněm ochrany proti přepětí
- Zásuvková skříň (1x 400V/32A, 1x400V/16A, 2x230V/16A)
- Vývod jednofázový/trojfázový (vedoucnoně)
- Vývod jednofázový, ukončený v krabici s funkcí při požáru
- Rozvaděč silnoproudu (dodávka silnoproudu)
- Rozvaděč (dodávka technologie)
- Tlačítko denního větrání ZOTK (dodávka technologie)
- Kabelová trasa silnoproudu – vedeno v kabelovém žlabu:
  - ZP 200x100 – *s poklopem/vík (šířka x výška)*
  - ZM 100x50 – *s mřížovým (šířka x výška)*
  - ZP 200x60 – *s funkcí při požáru (šířka x výška)*

Proudová soustava a napětí:
- 3NPE, 400/230V, 50Hz, TN-S

OBJEDNATEL:
Plzeňské městské dopravní podniky PMDP
Plzeňské městské dopravní podniky, a.s.
Denisovo nábřeží 920/12
301 00 Plzeň - Východní Předměstí

společnost "MP + MMD - Vozovna Slovany" společník 1:
METROPROJEKT Praha a.s.
nám. I. P. Pavlova 2/1786
120 00 Praha 2
tel.: +420 296 154 105
www.metroprojekt.cz

společník 2:
Mott MacDonald CZ, spol. s r.o.
Národní 984/15
110 00 Praha 1
tel.: +420 221 412 800
www.mottmac.com

Souprava čísla:

HIP:
Ing. Jan Koči
tel.: **296 154 401**
Stupeň: **DPS**
Podpis:

Název a účel díla:
REKONSTRUKCE VOZOVNY SLOVANY
Plzeň, Slovanská alej 35

Zpracovatelský útvar:
tel.: **+420 296 154 158**
S 71
Vedoucí útvaru: **Ing. Jan Kahuda**
Podpis:

Název části díla:
E. Stavební část - stavební soubory
SOD II Objekty odstavu tramvají (ODT)
E.2 TZB
E. E.2

Odpovědný projektant: **Ing. Radek Procházka**
Podpis:
Vypracoval: **David Janura**
Podpis:
Sken. znak: **V20/2039**
Datum: **11/2019**
Počet formátů: **10x A4**
Měřítko: **1:200**

Název přílohy:
SO ODT 10-04 Silnoproudé rozvody
SO ODT 10-05 Osvětlení
1.NP (TECH): haly

Změna: **-**
Číslo příl.: **201**

IČD: | 19 | 7246 | 006 | 06 | 04 | 04-05 |