




Podélný profil: Kol P1 M 1:200/20  
km 0,000000 - km 0,029073

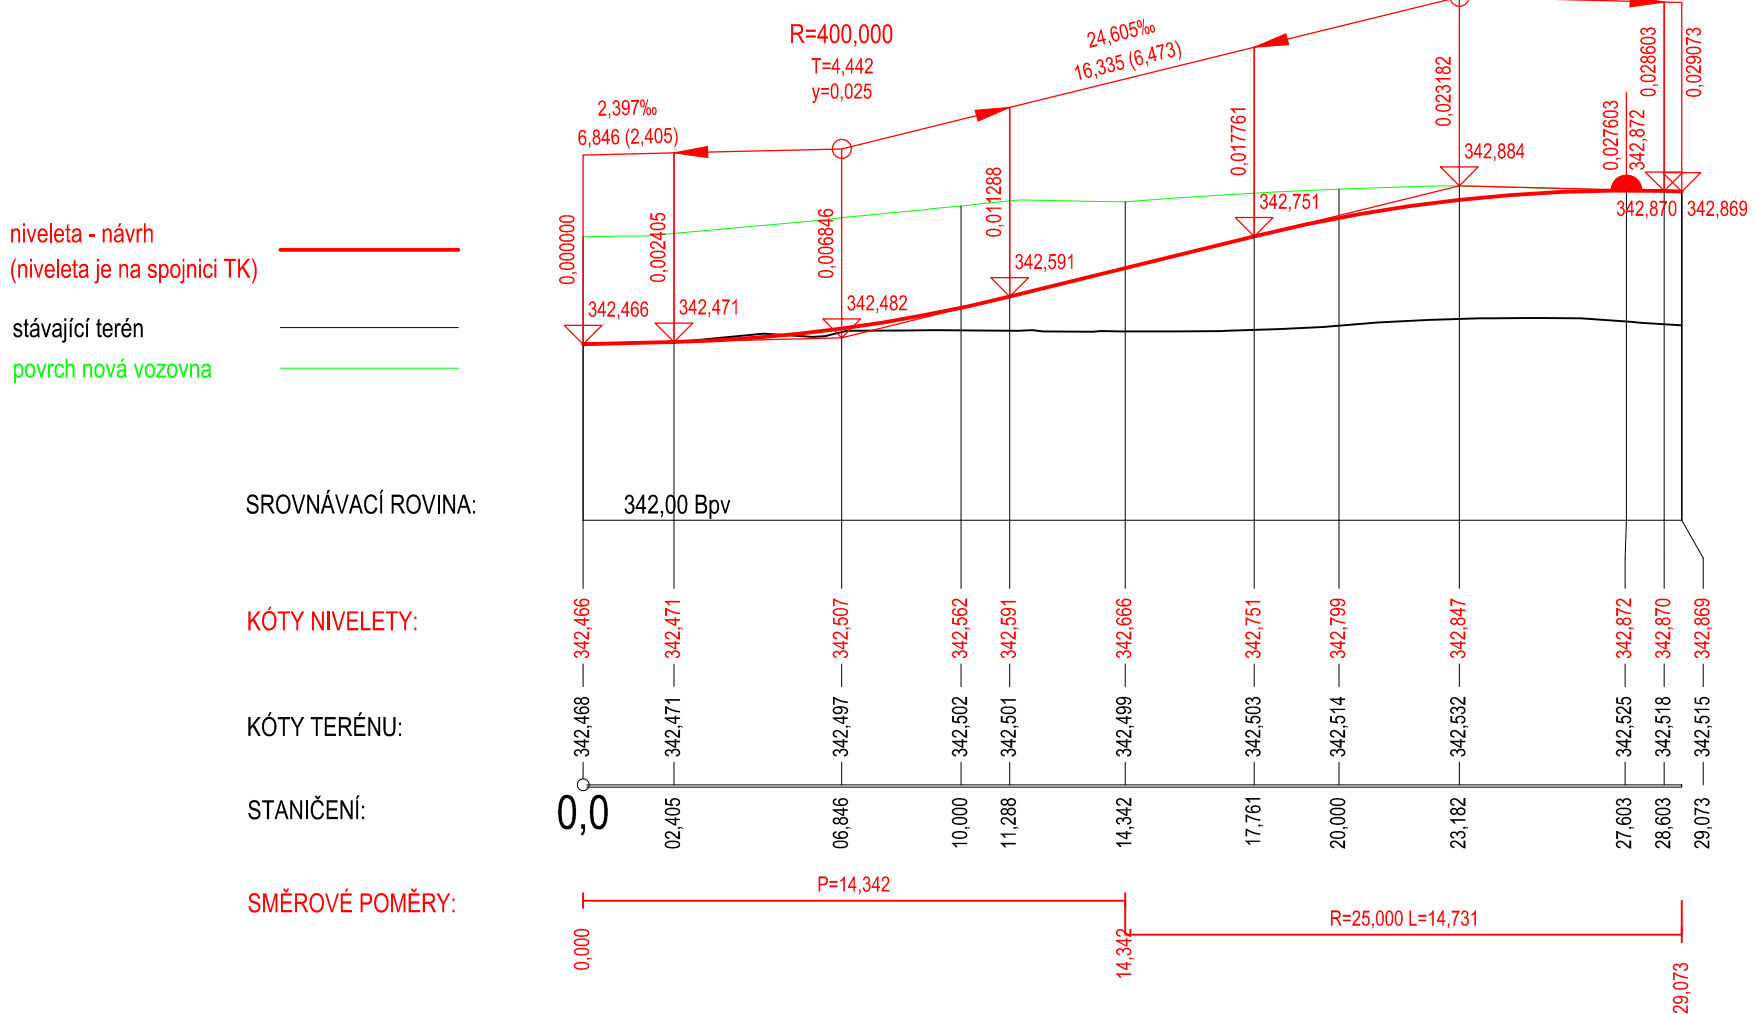


Podélný profil: Kol P2 M 1:200/20  
km 0,000000 - km 0,017337

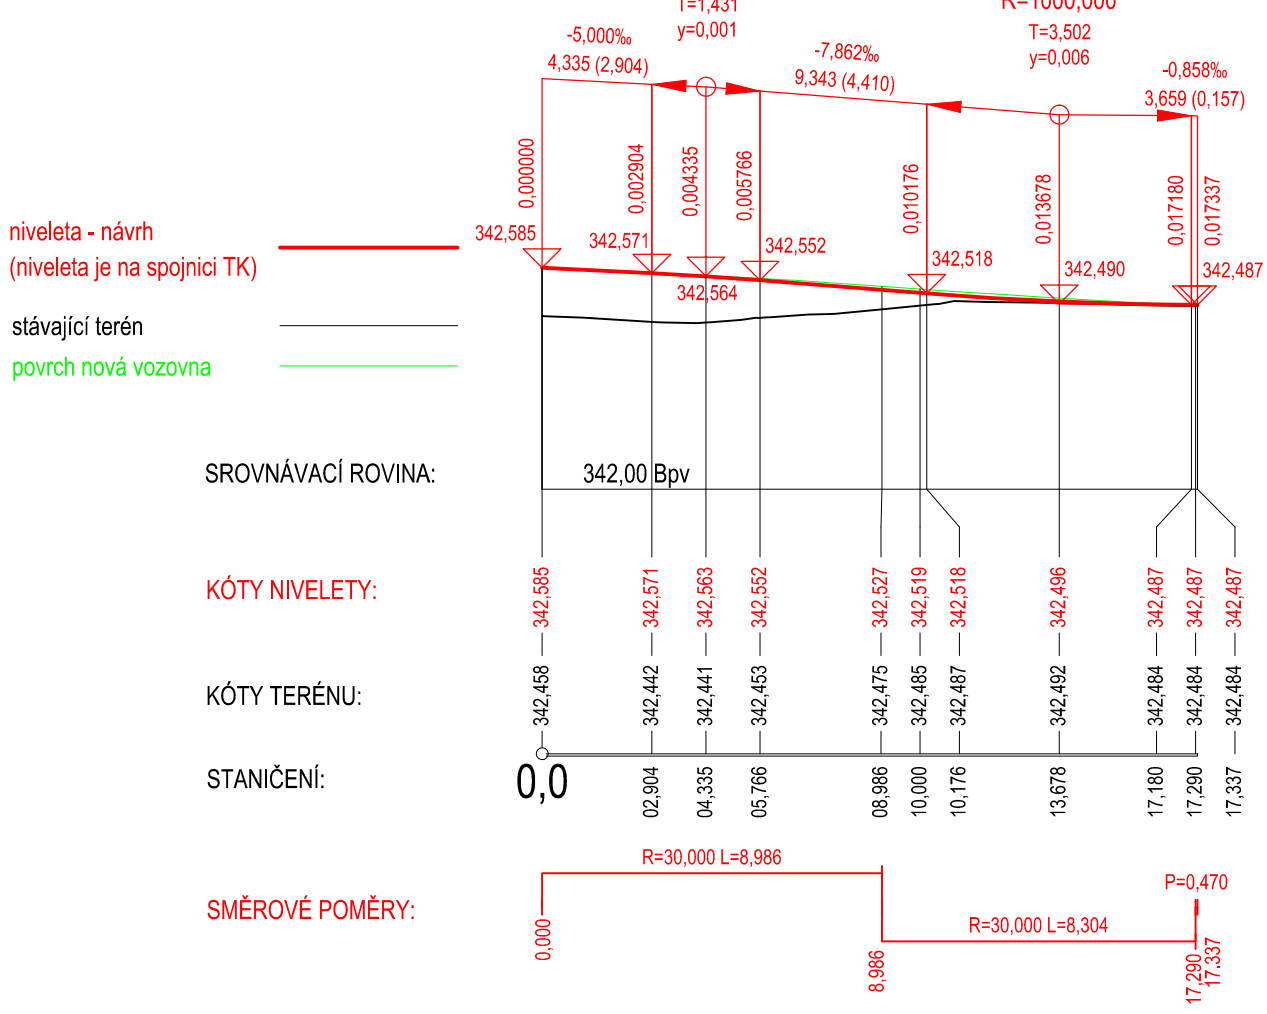


Podélný profil: Kol P3 M 1:200/20  
km 0,000000 - km 0,018986

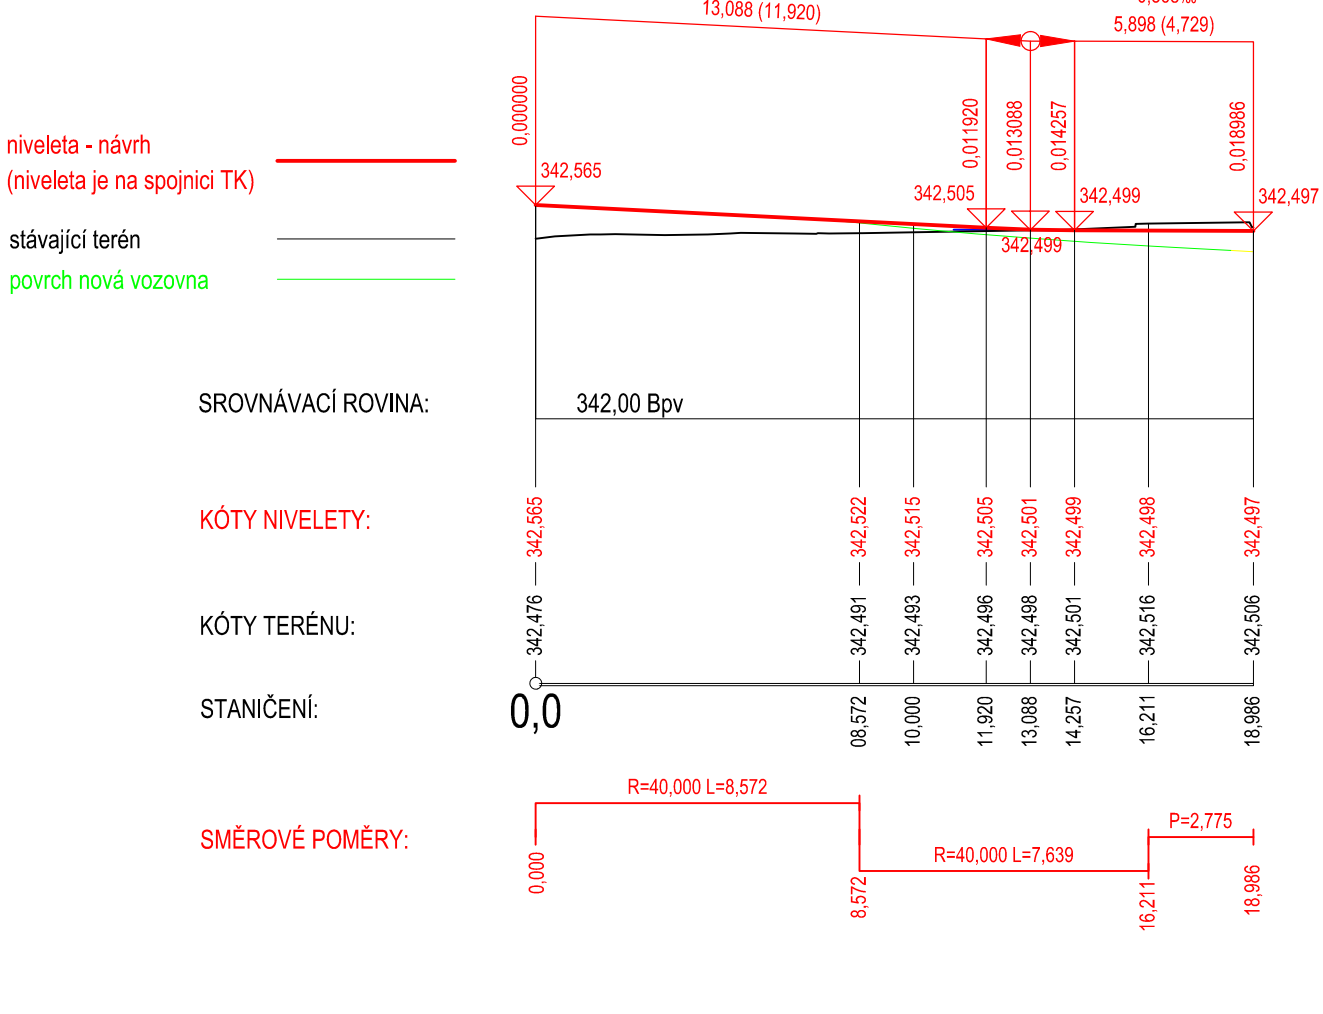


Podélný profil: Kol P4 M 1:200/20  
km 0,000000 - km 0,019534

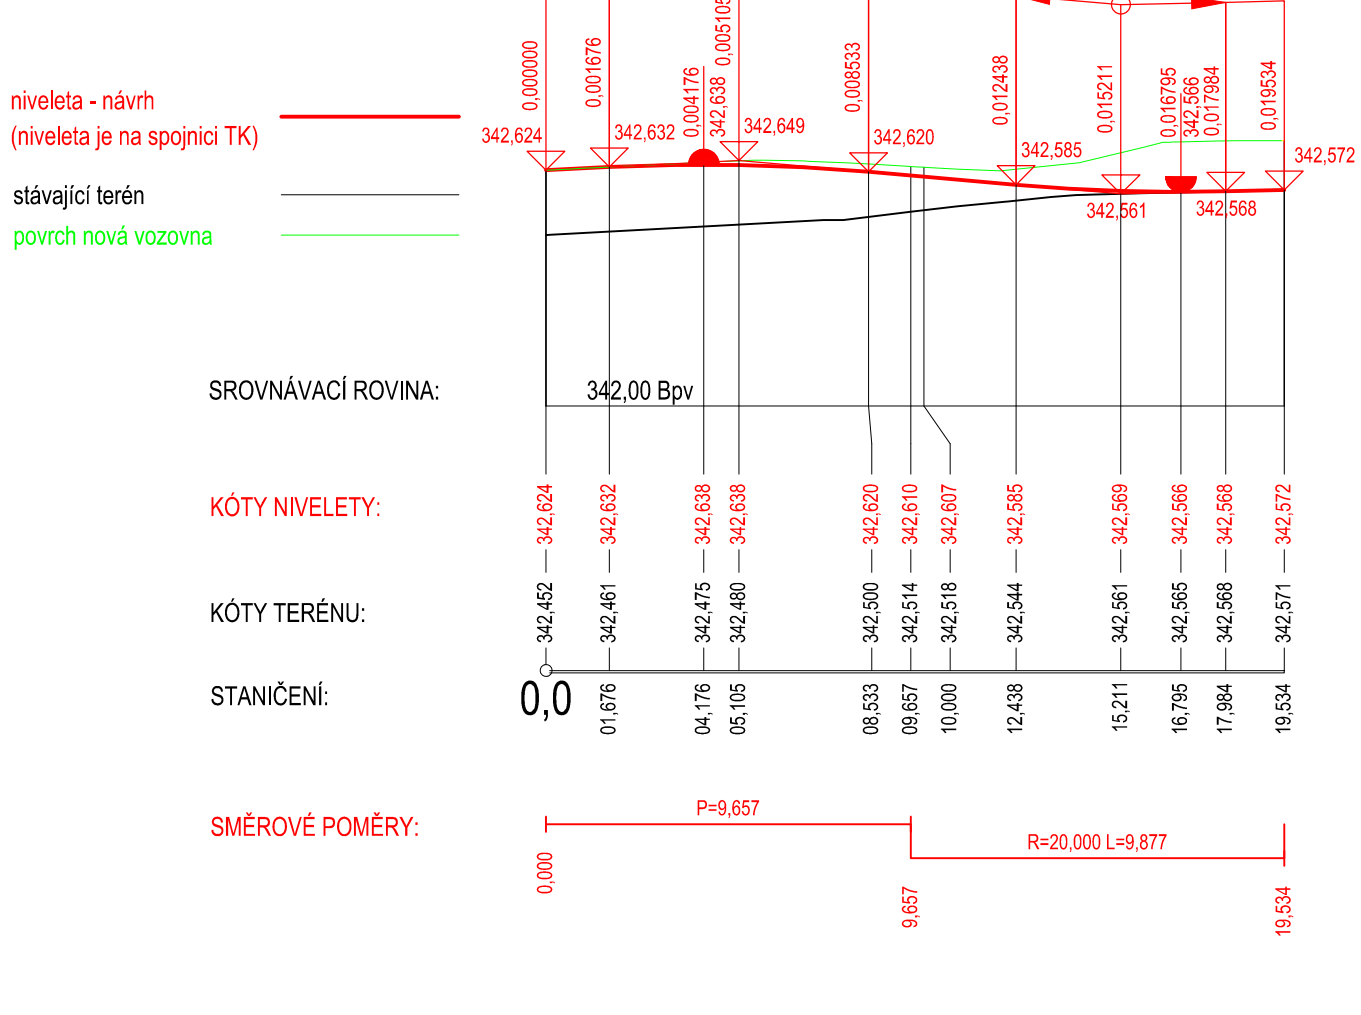


Podélný profil: Kol P5 M 1:200/20  
km 0,000000 - km 0,027136

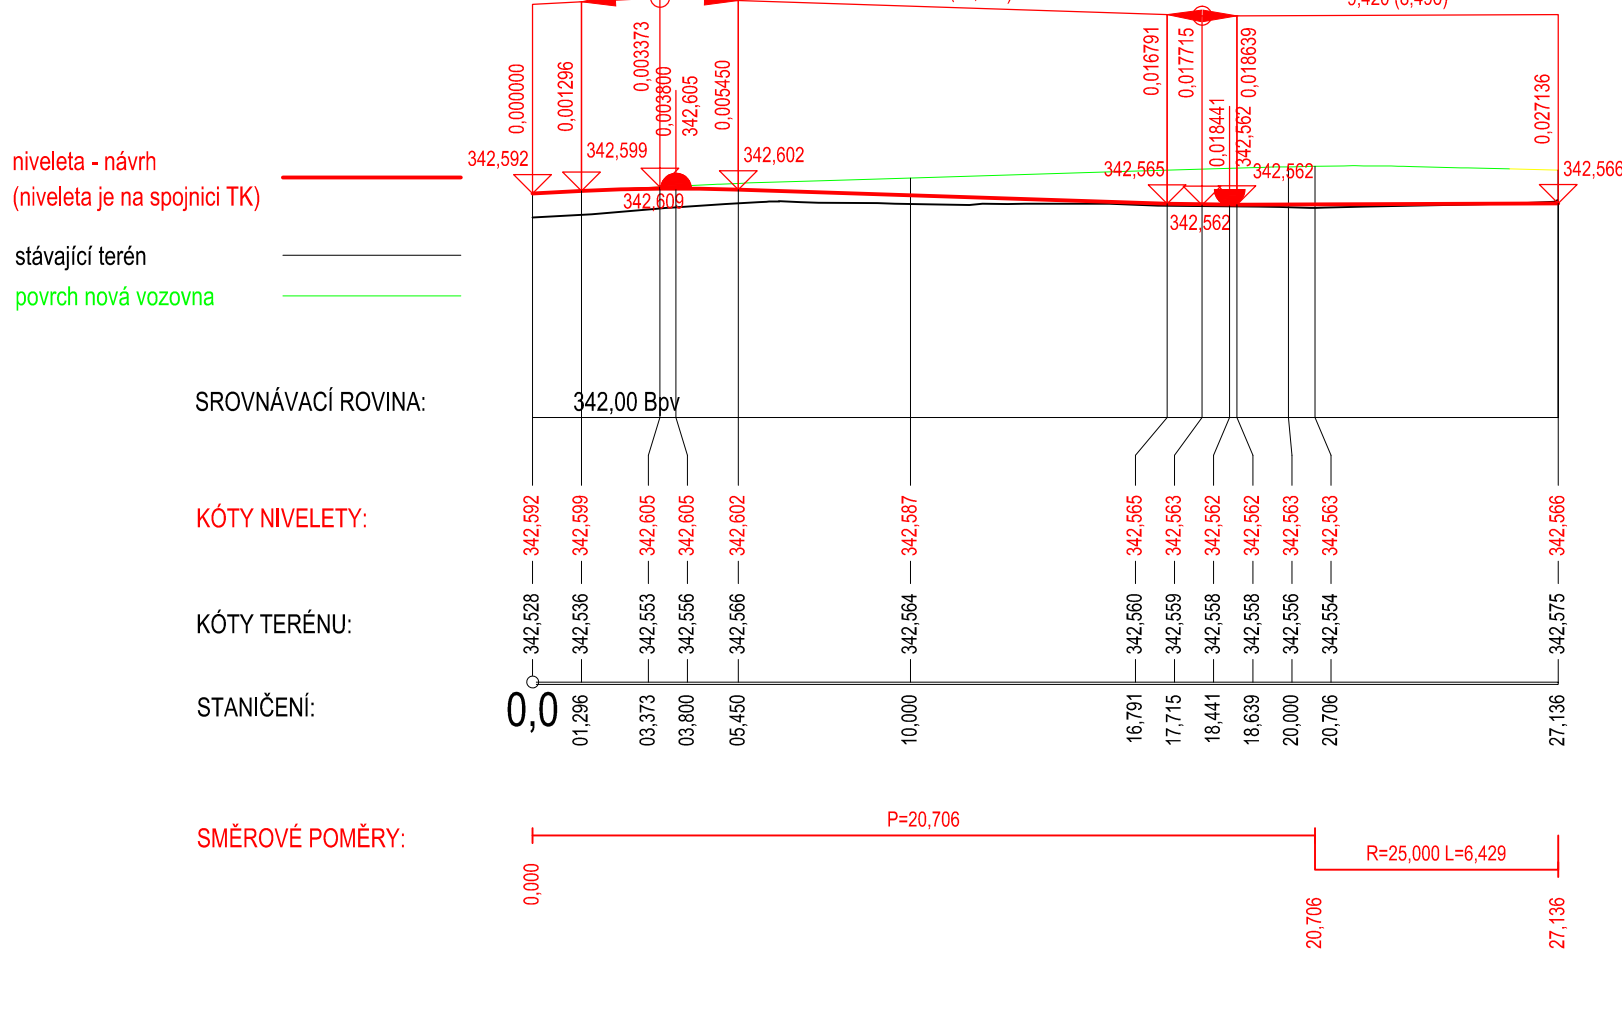


Podélný profil: Kol P6 M 1:200/20  
km 0,000000 - km 0,014793

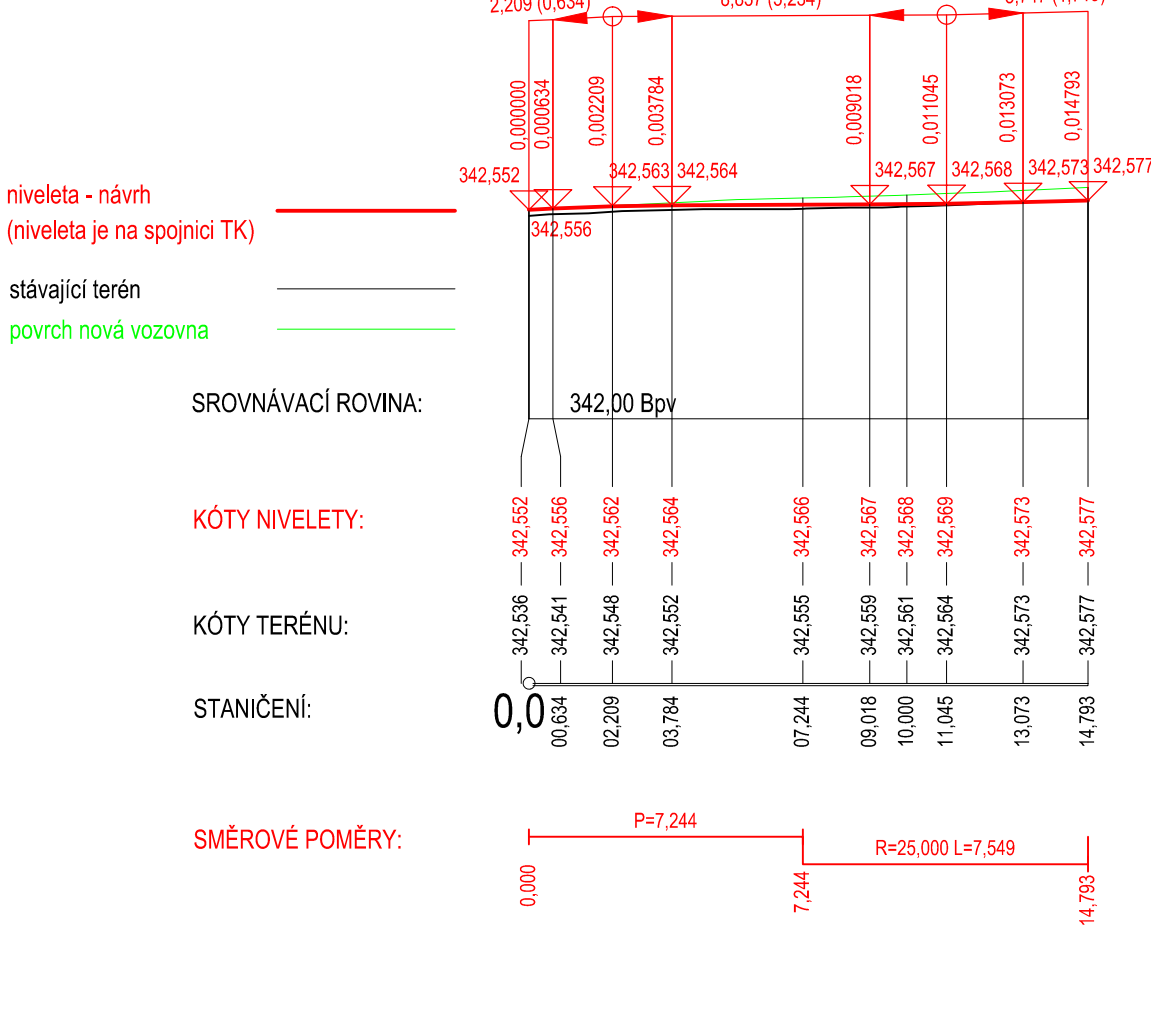


Podélný profil: Kol P7 M 1:200/20  
km 0,000000 - km 0,018270

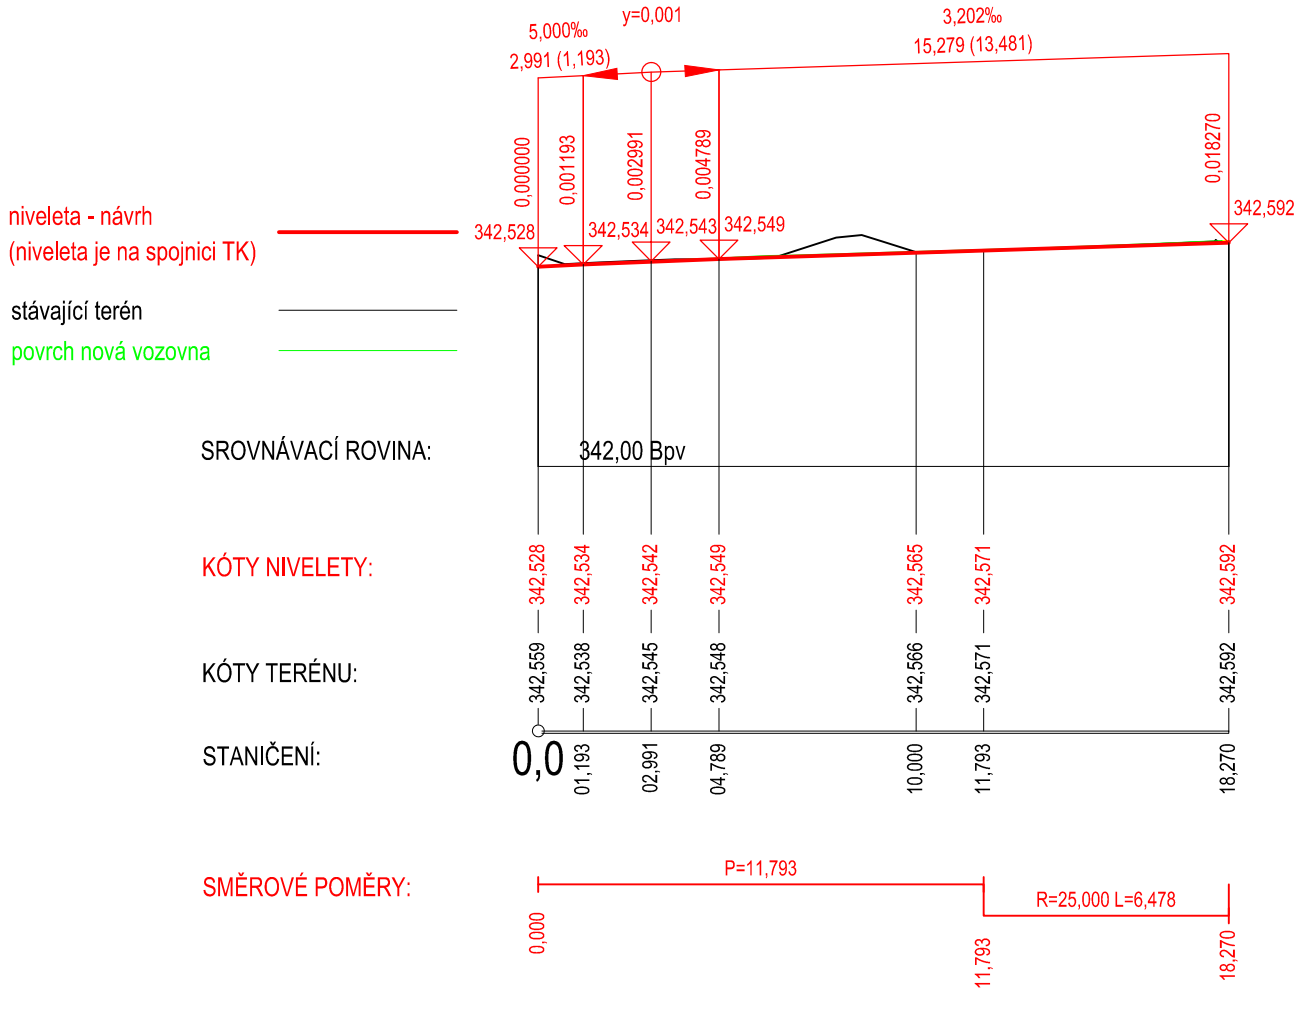

Podélný profil: Kol P8 M 1:200/20  
km 0,000000 - km 0,015391

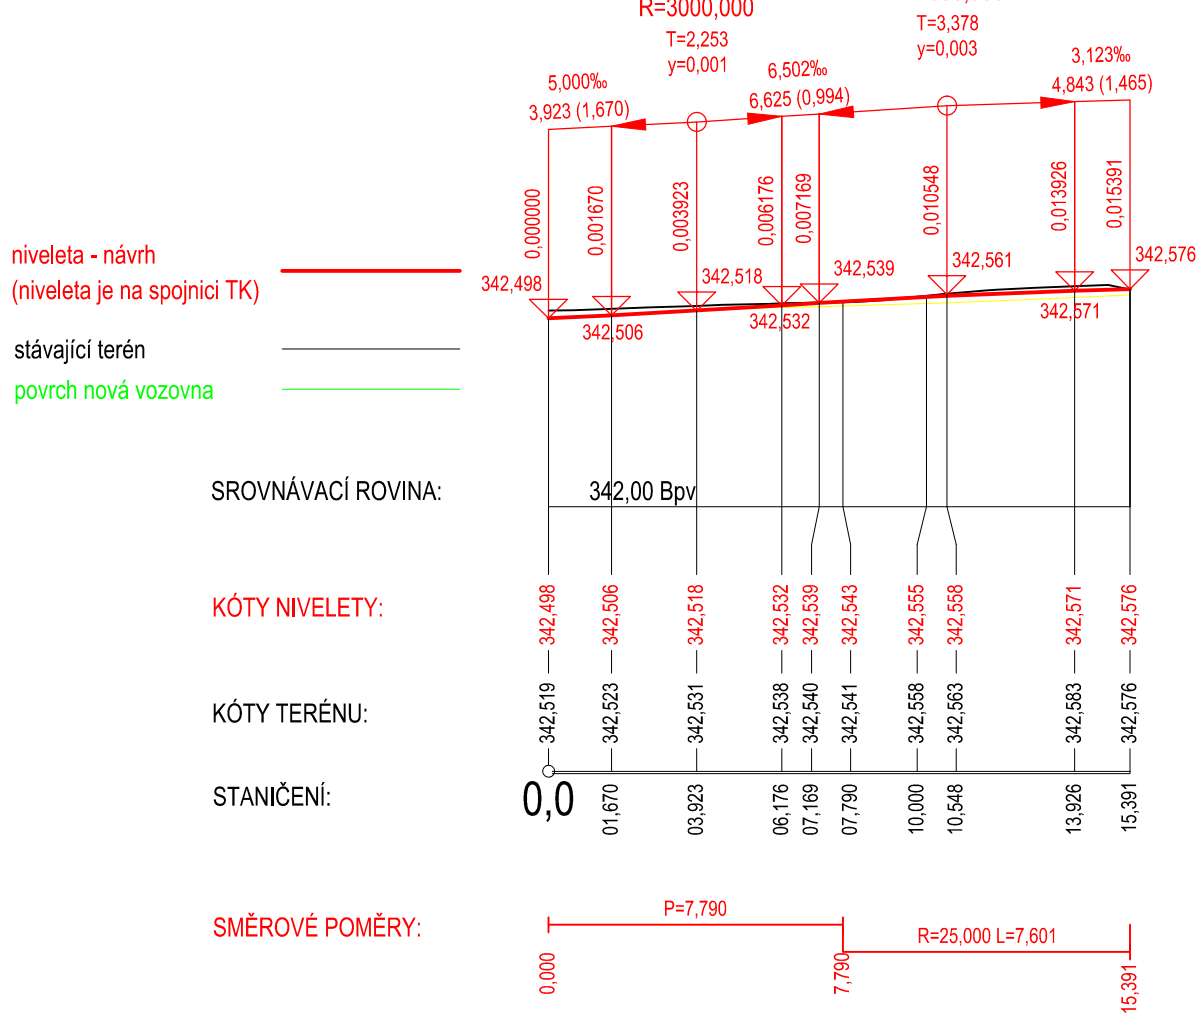

Podélný profil: Kol P9 M 1:200/20  
km 0,000000 - km 0,021892

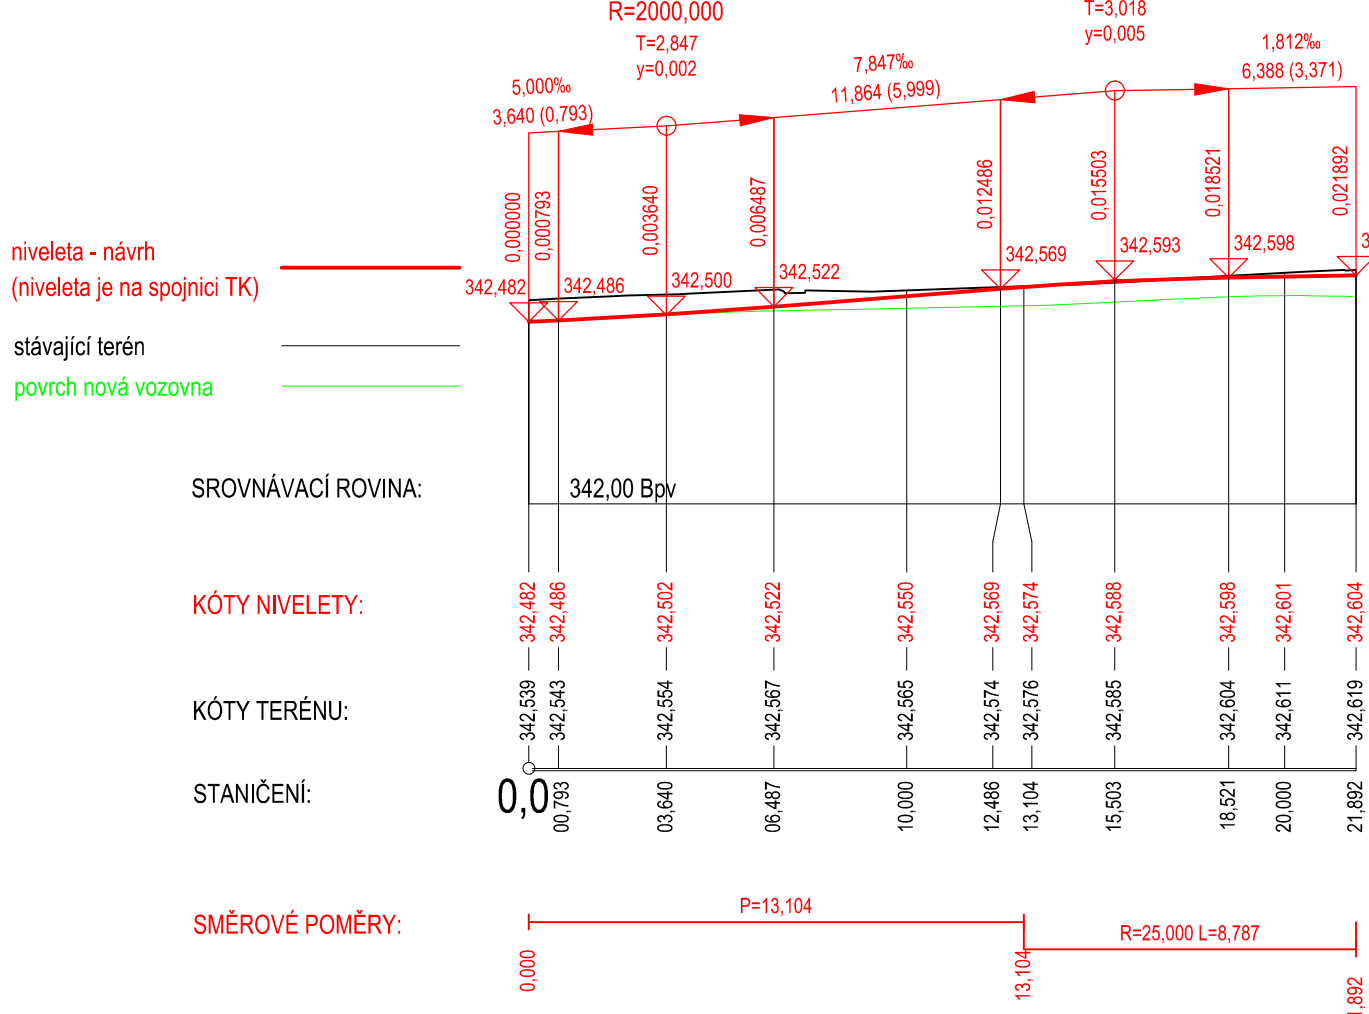

poz.:  
• všechny koleje jsou navrženy bez převýšení

OBJEDNATEL: <b>Píseňské městské dopravní podniky</b>		Píseňské městské dopravní podniky, a.s. Denisovo nábřeží 820/12 301 00 Píseň - Východní Předměstí	
společnost "MP + MMD - Vozovna Slovany", společník 1: <b>METROPROJEKT Praha a.s.</b> nám. I. P. Pavlova 2/1786 120 00 Praha 2 tel.: +420 296 154 105 www.metroprojekt.cz		společník 2: <b>Mott MacDonald CZ, spol. s r.o.</b> Národní 984/15 110 00 Praha 1 tel.: +420 221 412 800 www.mottmac.com	
HIP: Ing. Jan Kočí tel.: 296 154 401 Stupeň: DPS		Podpis: <i>Jan Kočí</i> Název a účel díla: <b>REKONSTRUKCE VOZOVNY SLOVANY</b> <b>Píseň, Slovanská alej 35</b>	
Zpracovatelský úhrar: Ing. Ondřej Mareš tel.: +420 221 412 800 Vedoucí úhraru: Ing. Michal Babič		Název části díla: <b>E. Stavební část - stavební soubory</b> <b>SOD II Objekty odstavní tramvají (ODT)</b> <b>E.3 Objekty tramvajové trati a pozemních komunikací</b> <b>SO ODT 11/3 Provizorní koleje a odstavné kolejisti</b>	
Odpovědný projektant: Ing. Ondřej Mareš Vypracoval: Ing. Lucie Štíglavá Štátní znak: V20/2039 Formát: 8xA4		Podpis: <i>Lucie Štíglavá</i> Datum: 11/2019 Název přílohy: <b>Podélné profily</b> <b>provizorní koleje P1-P9</b>	
Měřítko: 1:200/20		IČD: 19 7246 006 06 05 01c	
Změna: -		Číslo příl.: 004C	