




Kolej 23 M 1:250/25  
km 0.000000 - km 0.145442

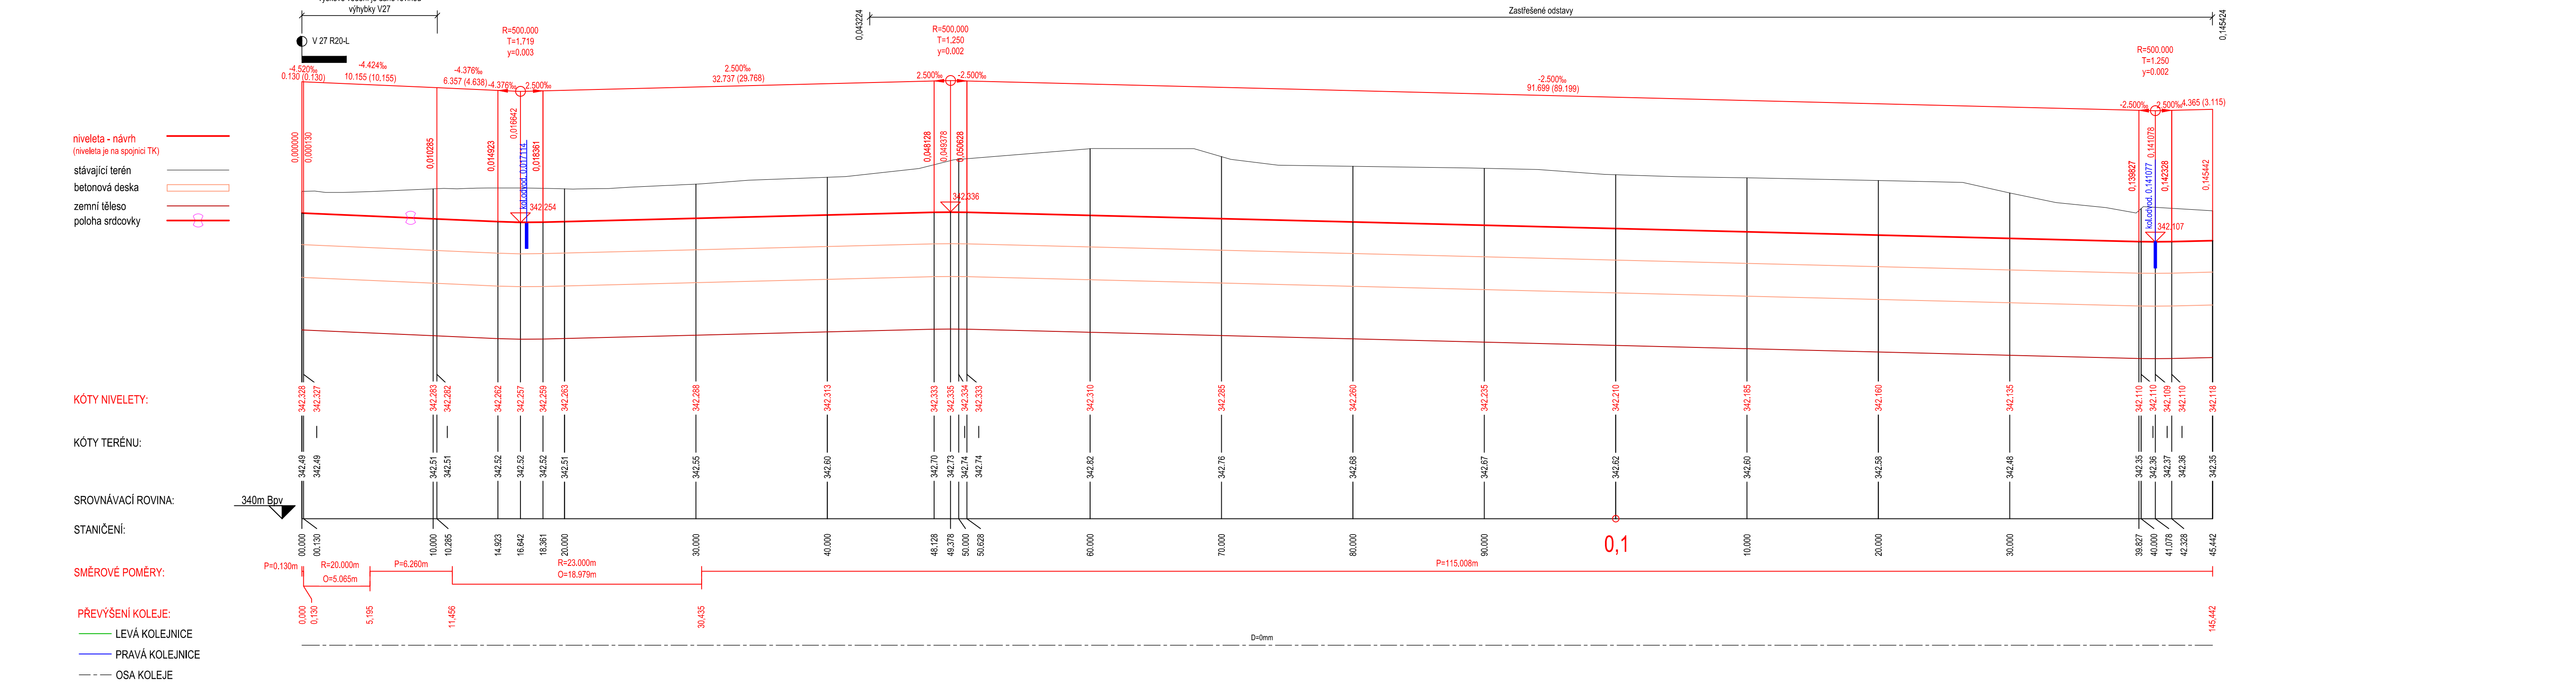

Kolej 24 M 1:250/25  
km 0.000000 - km 0.156953

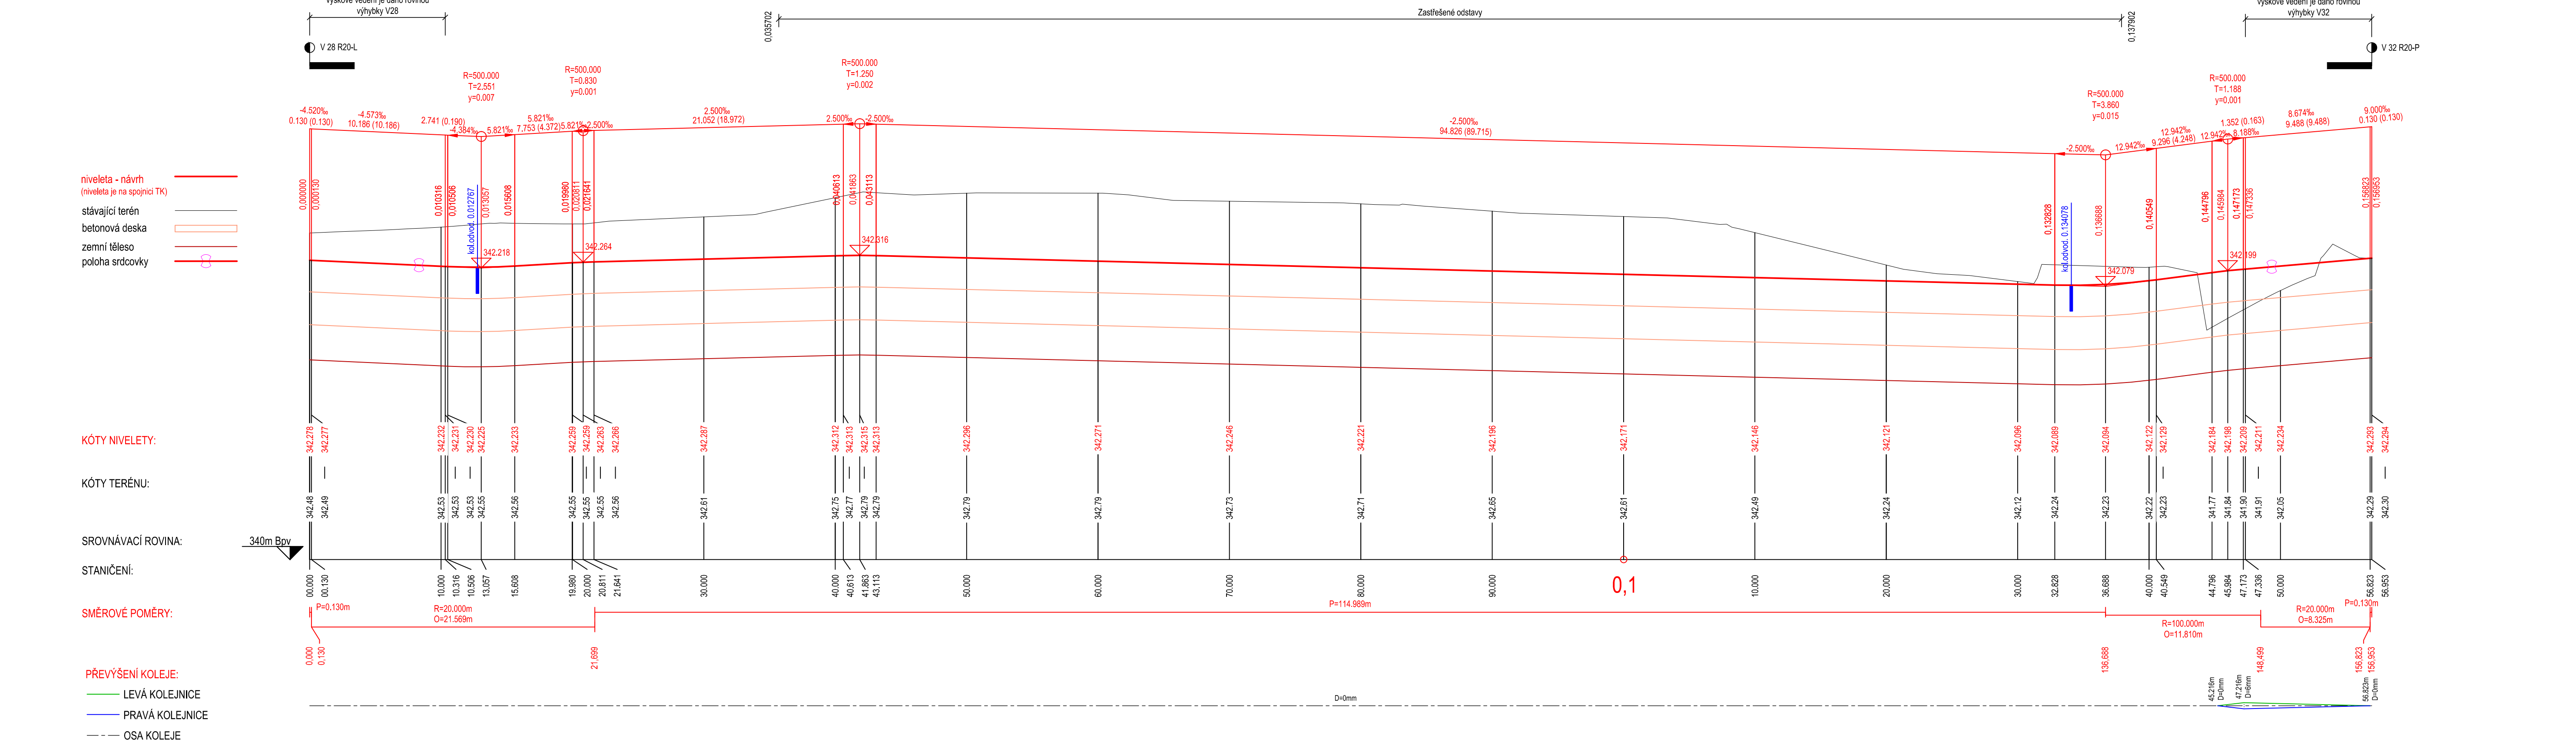

Kolej 25 M 1:250/25  
km 0.000000 - km 0.171816

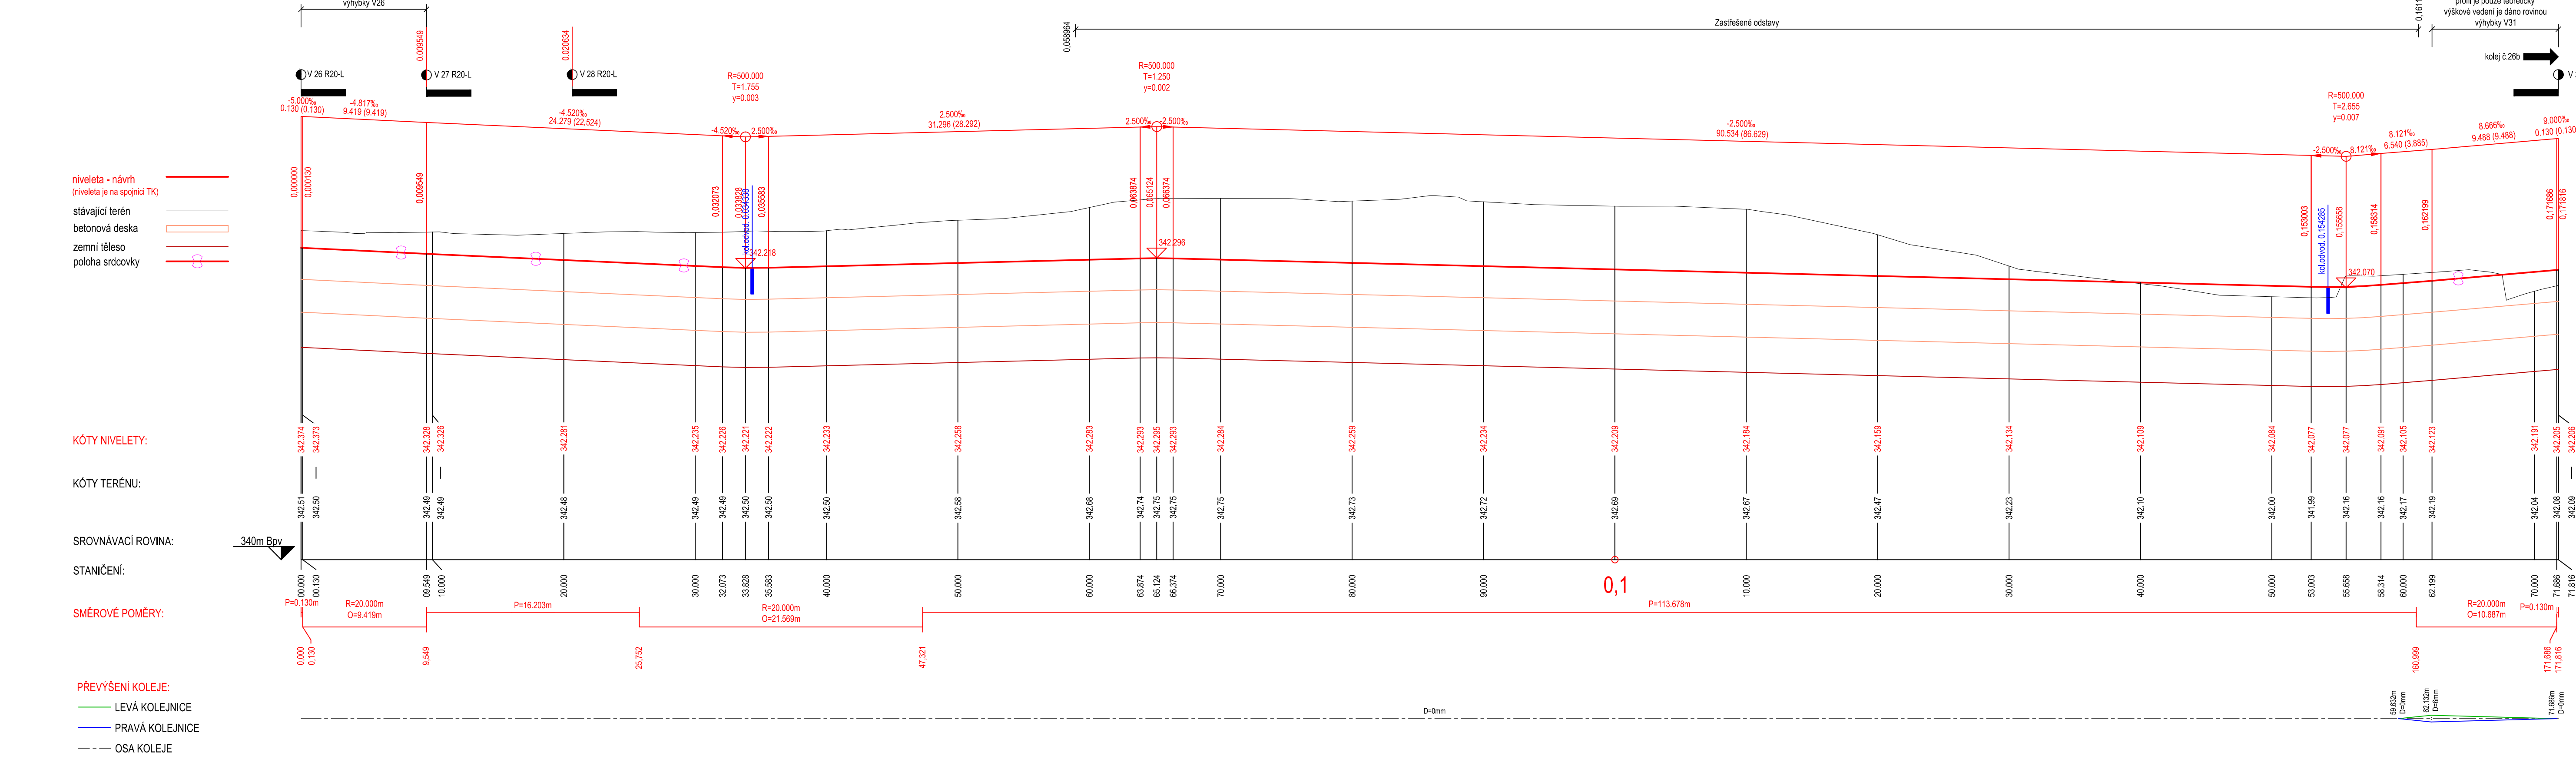

OBJEDNATEL: Pízeňské městské dopravní podniky		Pízeňské městské dopravní podniky, a.s. Denišovo náboží 920/12 301 00 Pízeň - Východní Předměstí	
společnost "MP + MMD - Vozovna Slovany", společnost 1: METROPROJEKT Praha a.s. nám. I. P. Pavlova 2/1786 120 00 Praha 2 tel.: +420 296 154 105 www.metroprojekt.cz		společnost 2: Mott MacDonald CZ, spol. s r.o. Národní 984/15 110 00 Praha 1 tel.: +420 221 412 800 www.mottmac.com	
HPP: Ing. Jan Kočí tel.: 296 154 401 Stupeň: DPS		Podpis: <i>Vojt.</i> Název a číslo díla: <b>REKONSTRUKCE VOZOVNY SLOVANY</b> <b>Pízeň, Slovanská alej 35</b>	
Zpracovatelství úvah: Mott MacDonald CZ, spol. s r.o. tel.: +420 221 412 800 Vedoucí úvah: Ing. Michal Babič		Název části díla: <b>E. Stavební část - stavební soubory</b> <b>SOD II Objekty odstavu tramvají (ODT)</b> <b>E.3 Objekty tramvajové trati a pozemních komunikací</b> <b>SO ODT 11/1 Tramvajová trať - Etapa 1</b> <b>SO ODT 11/2 Tramvajová trať - Etapa 2</b>	
Odpovědný projektant: Ing. Ondřej Mareš Výpracoval: Ing. Lucie Štěpánová		Podpis: <i>Lucie Štěpánová</i> Datum: 11/2019	
Podpis: <i>Lucie Štěpánová</i> Datum: 11/2019		Podpis: <i>Lucie Štěpánová</i> Datum: 11/2019	
Formát: 15x44		Měřítko: 1:250/25	
Kód: 19		7246	
006		06	
05		01	
004H			