




Podélný profil: Kol P106 M 1:200/20  
km 0,000000 - km 0,108250

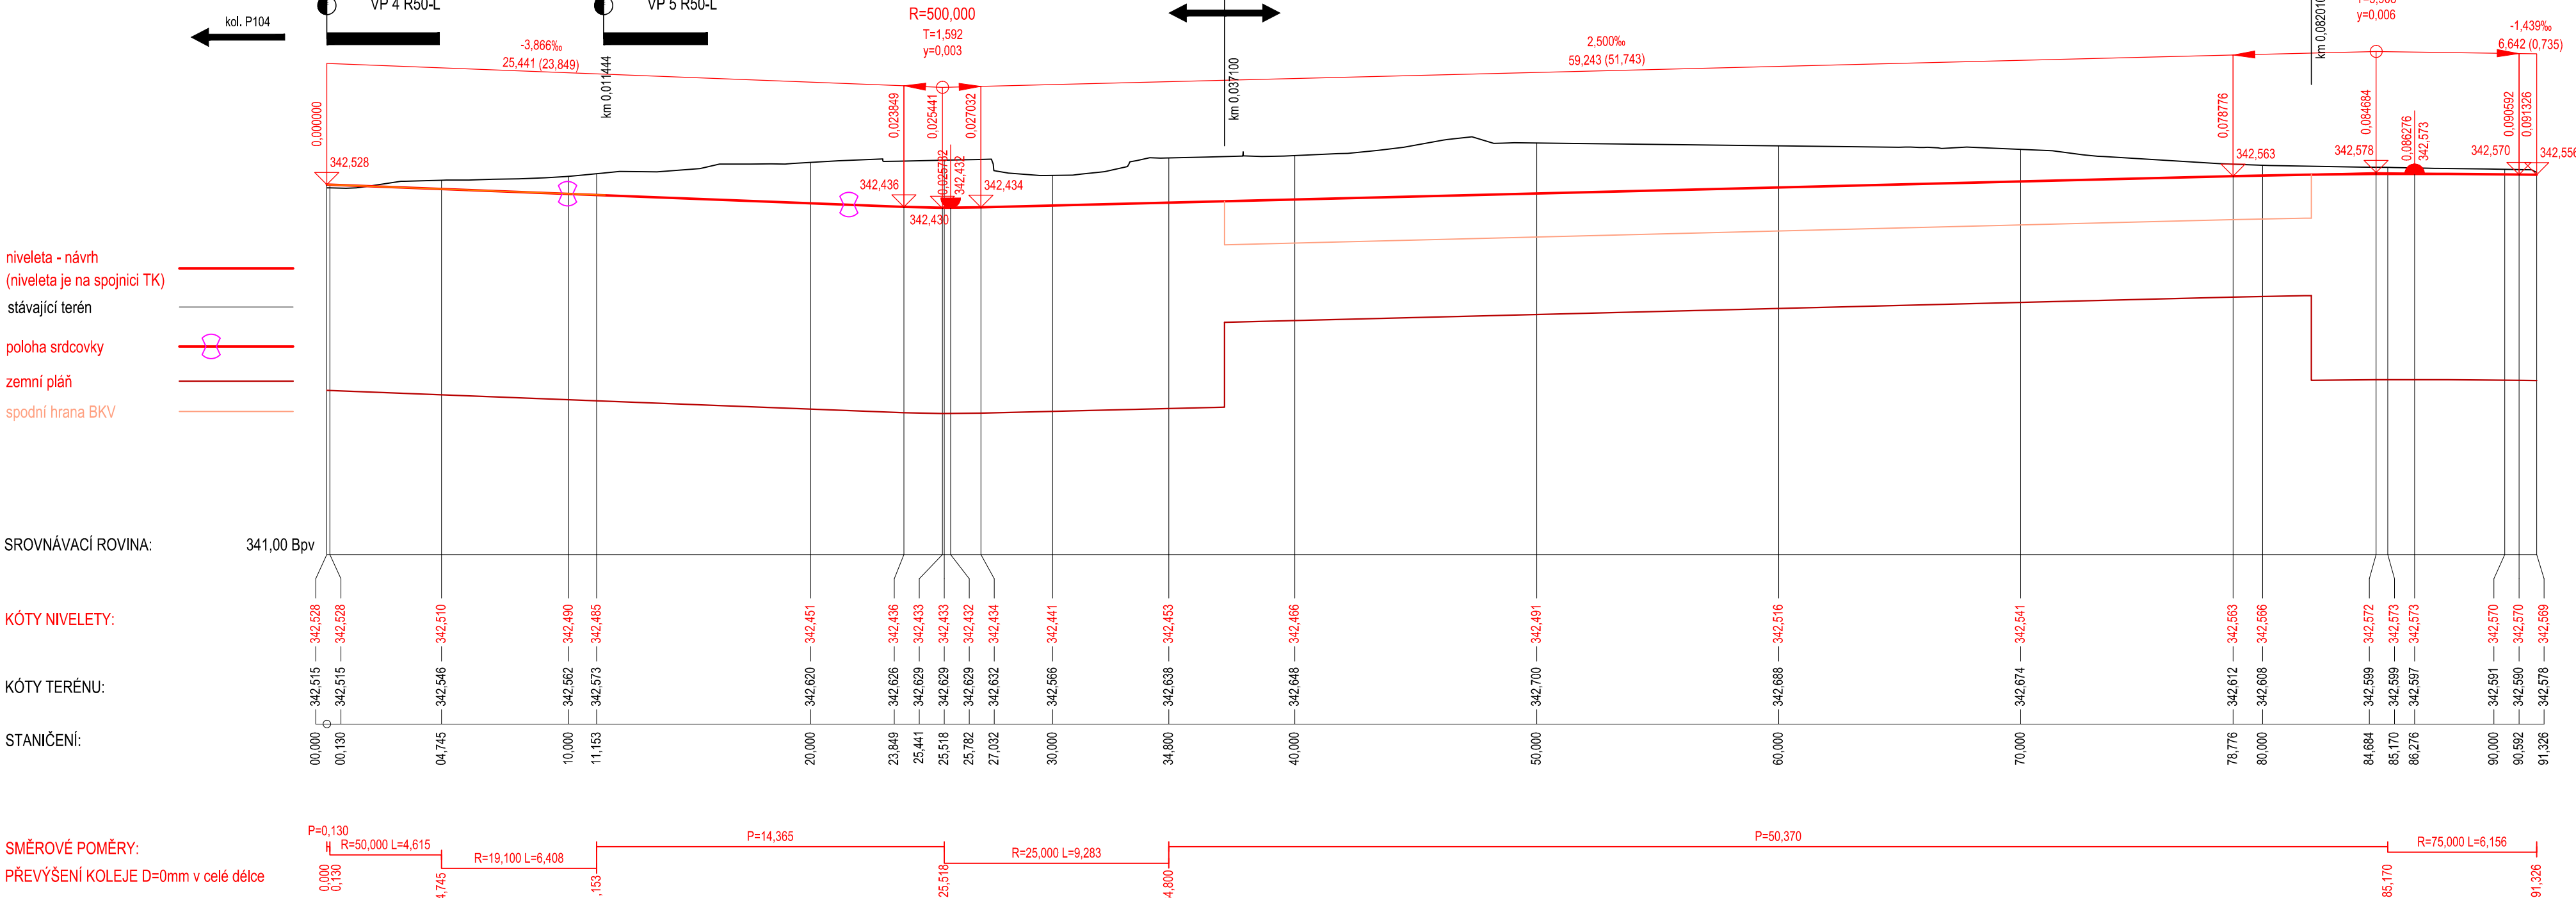


Podélný profil: Kol P104 M 1:200/20  
km 0,000000 - km 0,148714

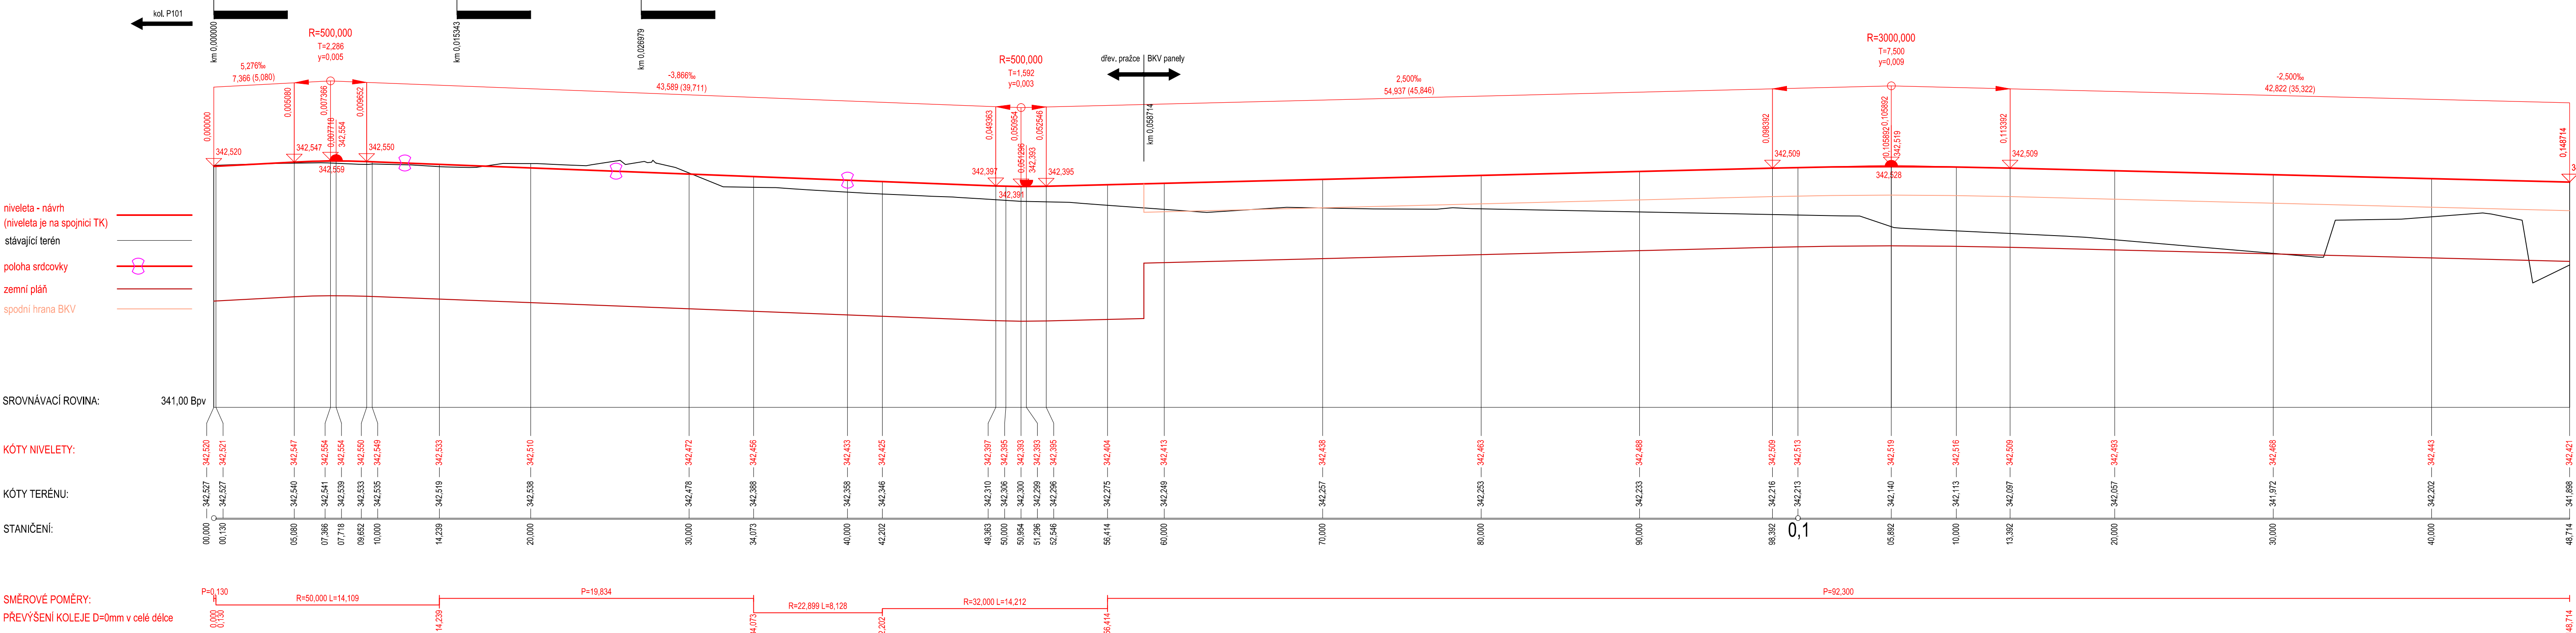

Podélný profil: Kol P105 M 1:200/20  
km 0,000000 - km 0,119230

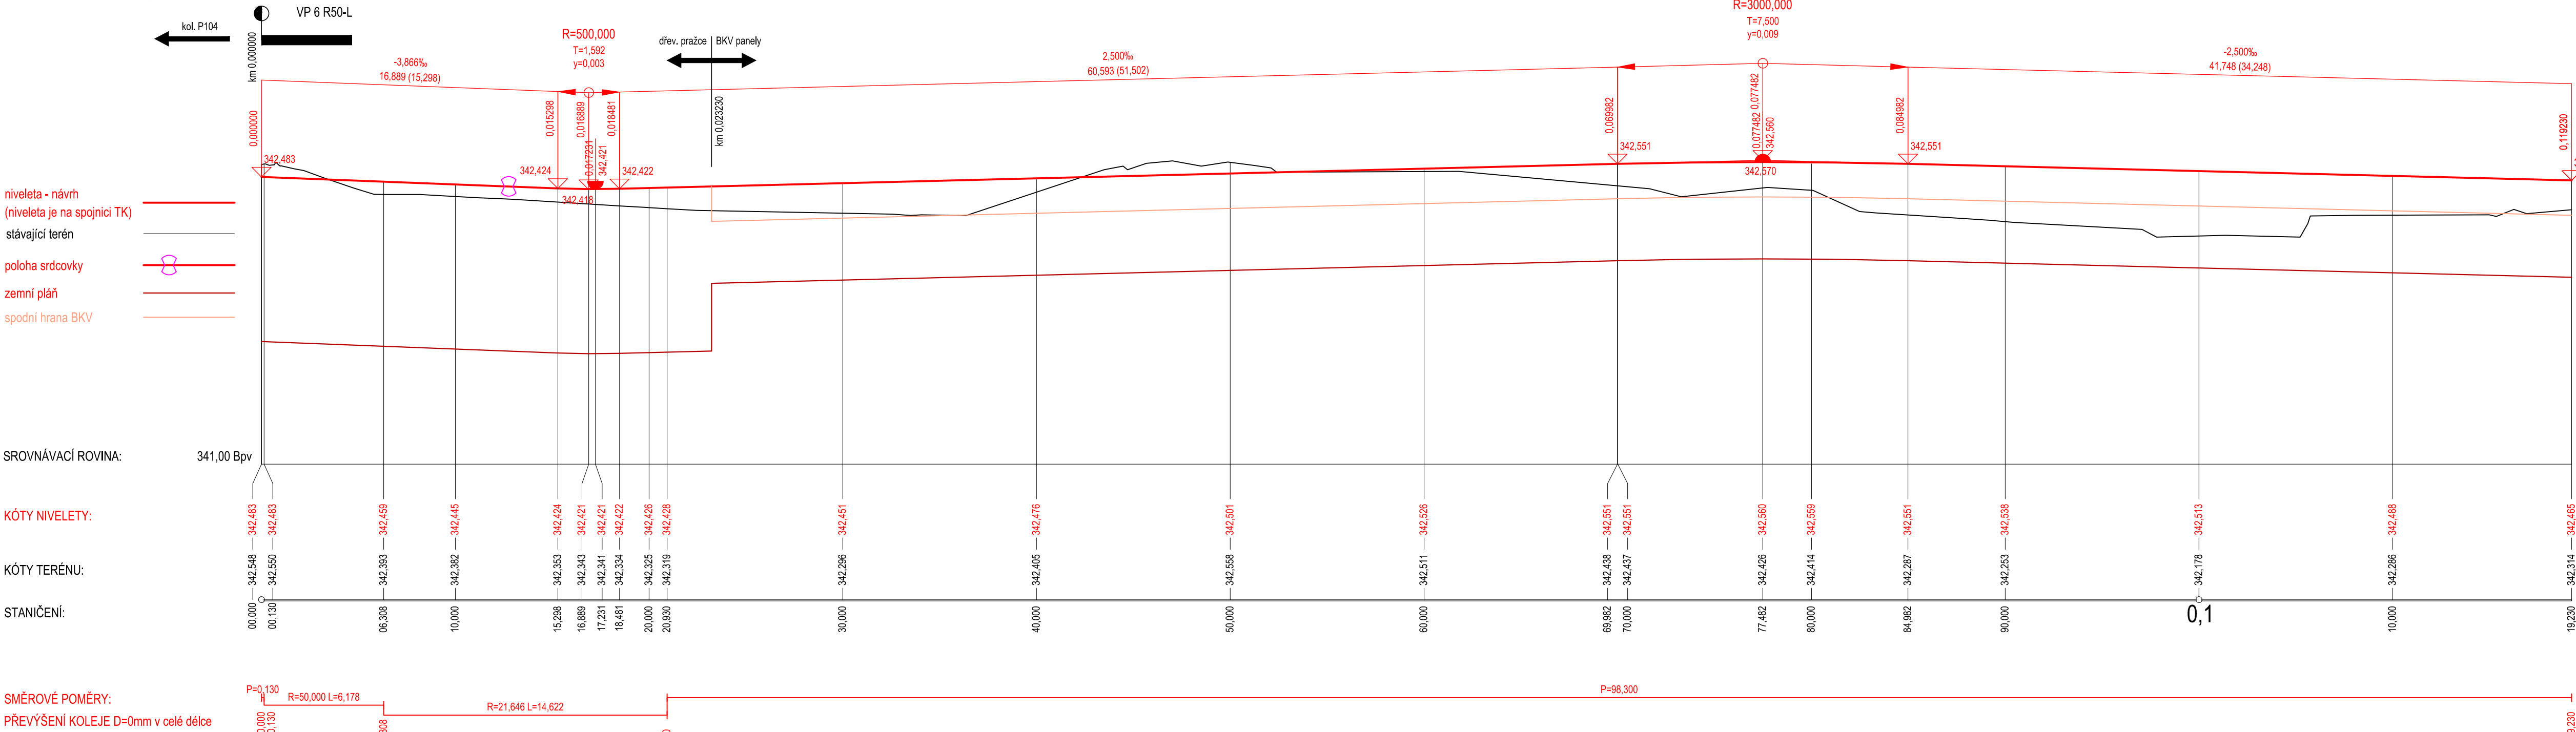

Podélný profil: Kol P107 M 1:200/20  
km 0,000000 - km 0,068257

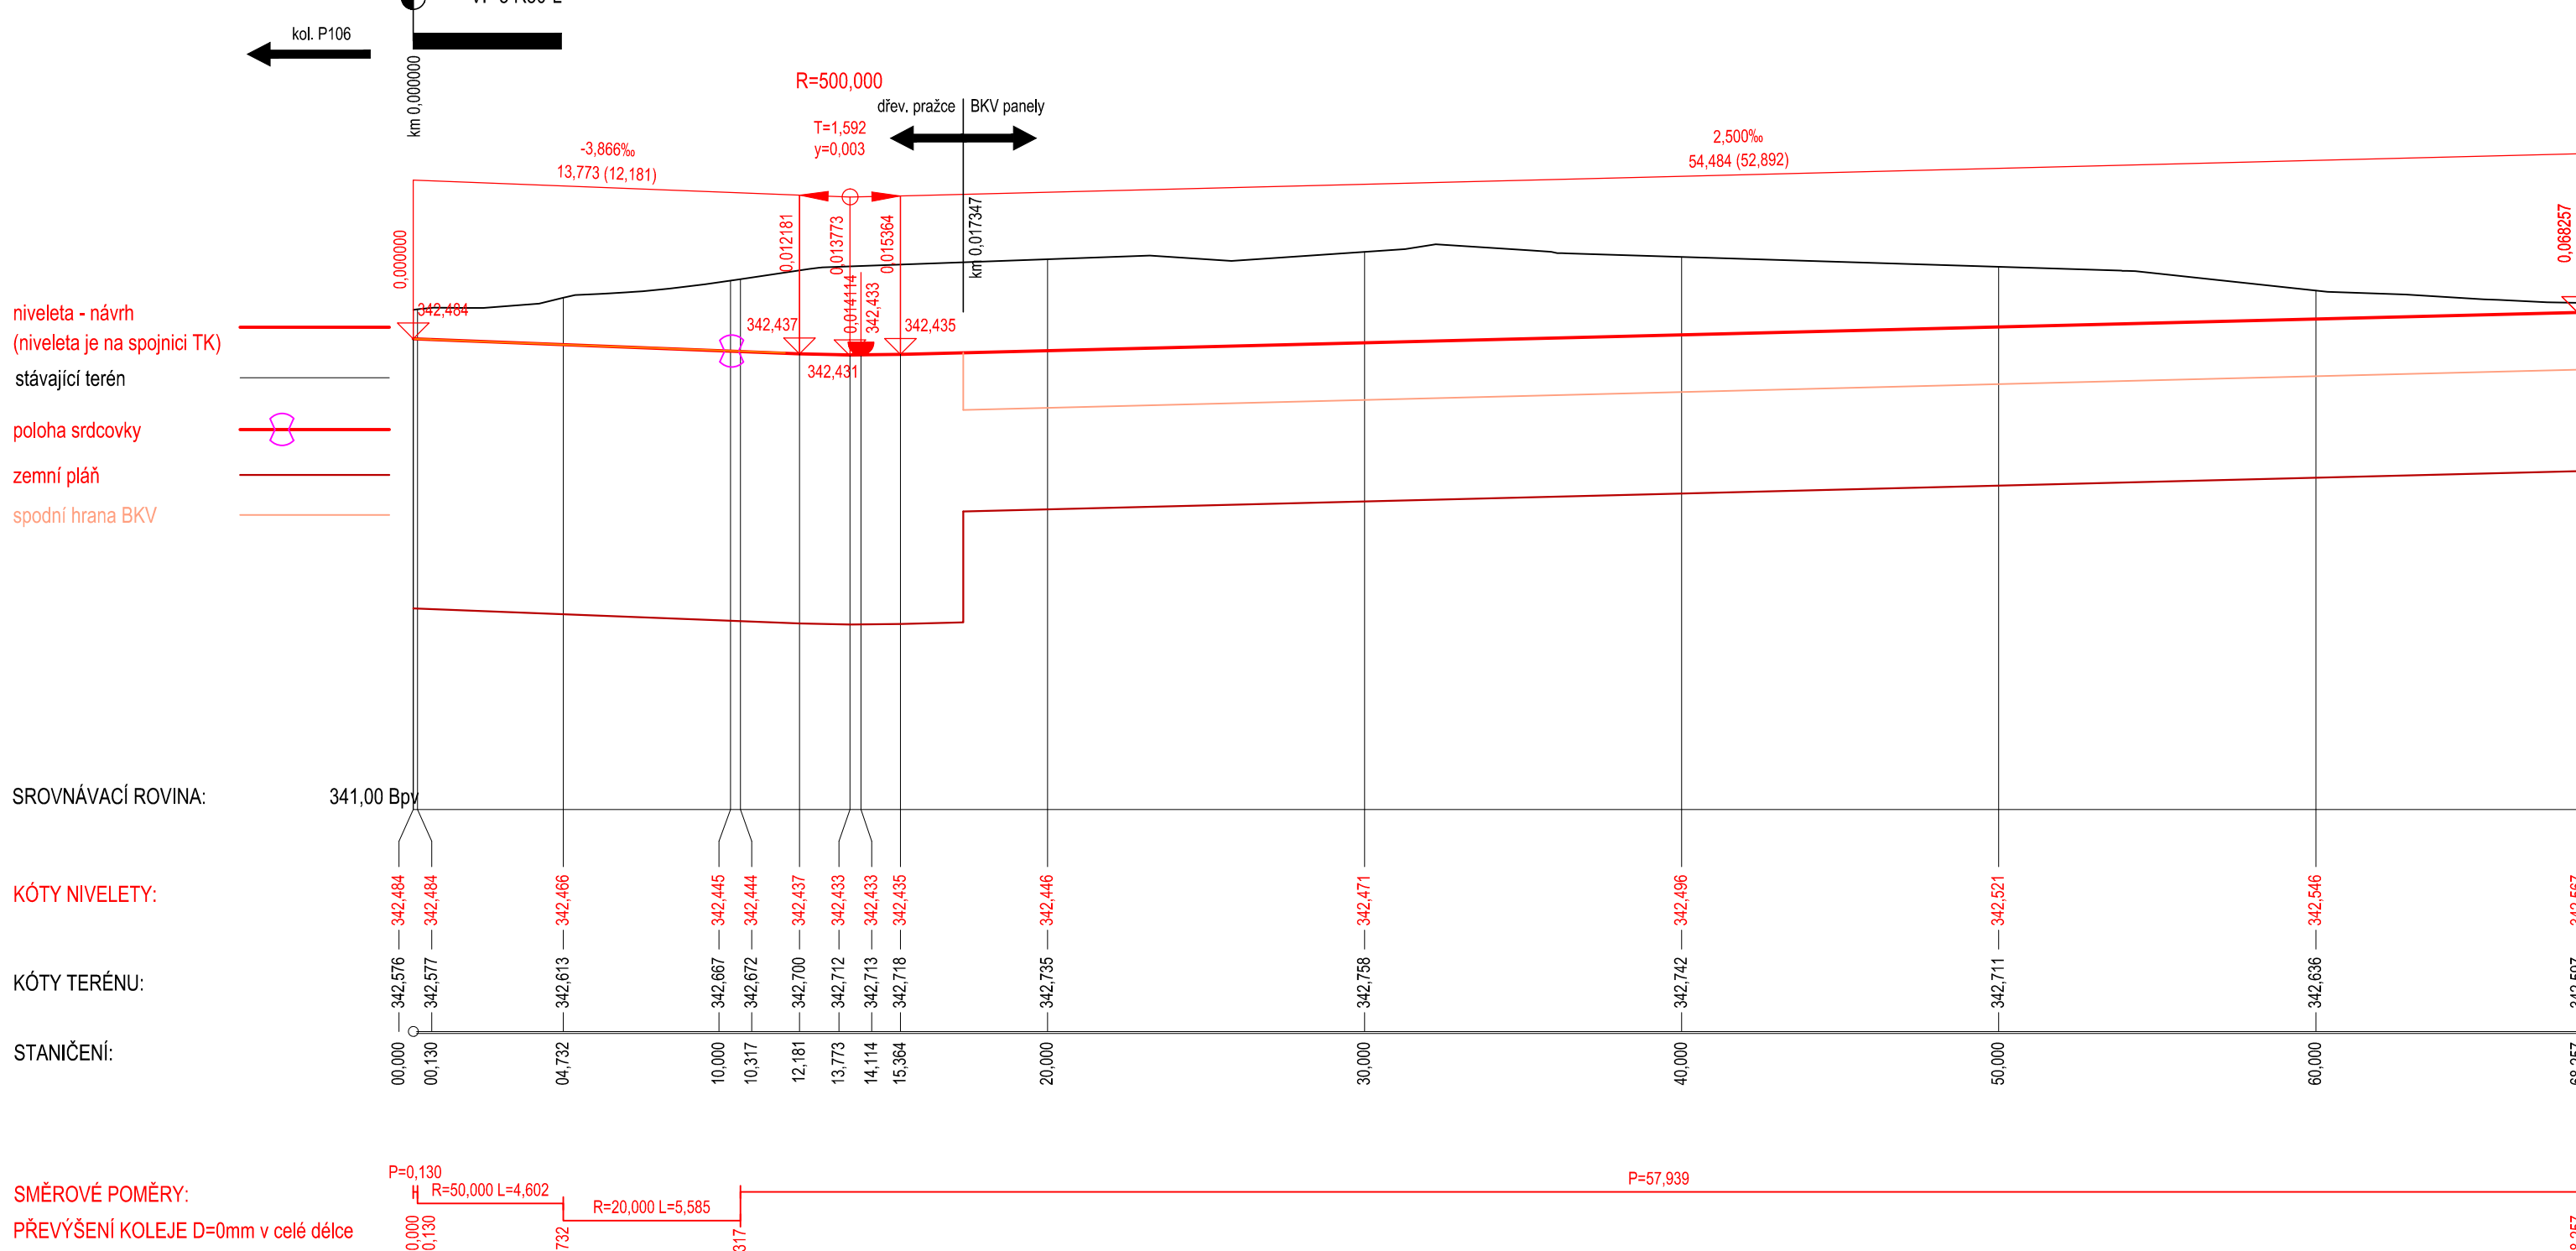

pozn:  
• všechny koleje jsou navrženy bez převýšení

OBJEDNATEL: <b>Pízeňské městské dopravní podniky, a.s.</b> Denisova nádraží 920/12 301 00 Pízeň - Východní Předměstí		Zpracovatelství úprav: <b>Mott MacDonald CZ, spol. s r.o.</b> Národní 984/15 120 00 Praha 2 tel.: +420 296 154 105 www.metroprojekt.cz		společnost 2: <b>Mott MacDonald CZ, spol. s r.o.</b> Národní 984/15 120 00 Praha 2 tel.: +420 221 412 800 www.mottmac.com		Souprava číslo: -	
Ing. Jan Kočí tel.: 296 154 401 Stupeň: DPS		Název části díla: <b>REKONSTRUKCE VOZOVNY SLOVANY</b> Pízeň, Slovanská alej 35		E. E.3			
Ing. Ondřej Mareš Ing. Lucie Štěpánková V20/2039 15xA4		Název přílohy: <b>Podélné profily - Kol. P104, P105, P106, P107</b>		Změna: -		Číslo příl.: 004B	