LEGENDA:

- Zásuvková skříň (1x 400V/16A, 2x 230V/16A, 1x 24V)
- Vývod pro el. pohon (všeobecně)
- Rozvaděč silnoproudu
- Rozvaděč technologie
- Nová kabelová trasa, hlavní
- Nová kabelová trasa, podružná

POZNÁMKY:

1. Proudová soustava a napětí: 3PEN, 230/400V, 50Hz, TN-S.
2. Veškerá kabeláž vedena v chráničkách v obetonővce.
3. V trase kabelů bude veden zemnicí drát FeZn ø10.
4. Uložení kabelů dle ČSN 33 2000-5-52 ed.2.
5. Souběh a křížení podzemních sítí dle ČSN 73 6055.
6. Před započetím výkopových prací nutno vyžýčit stávající podzemní sítě.

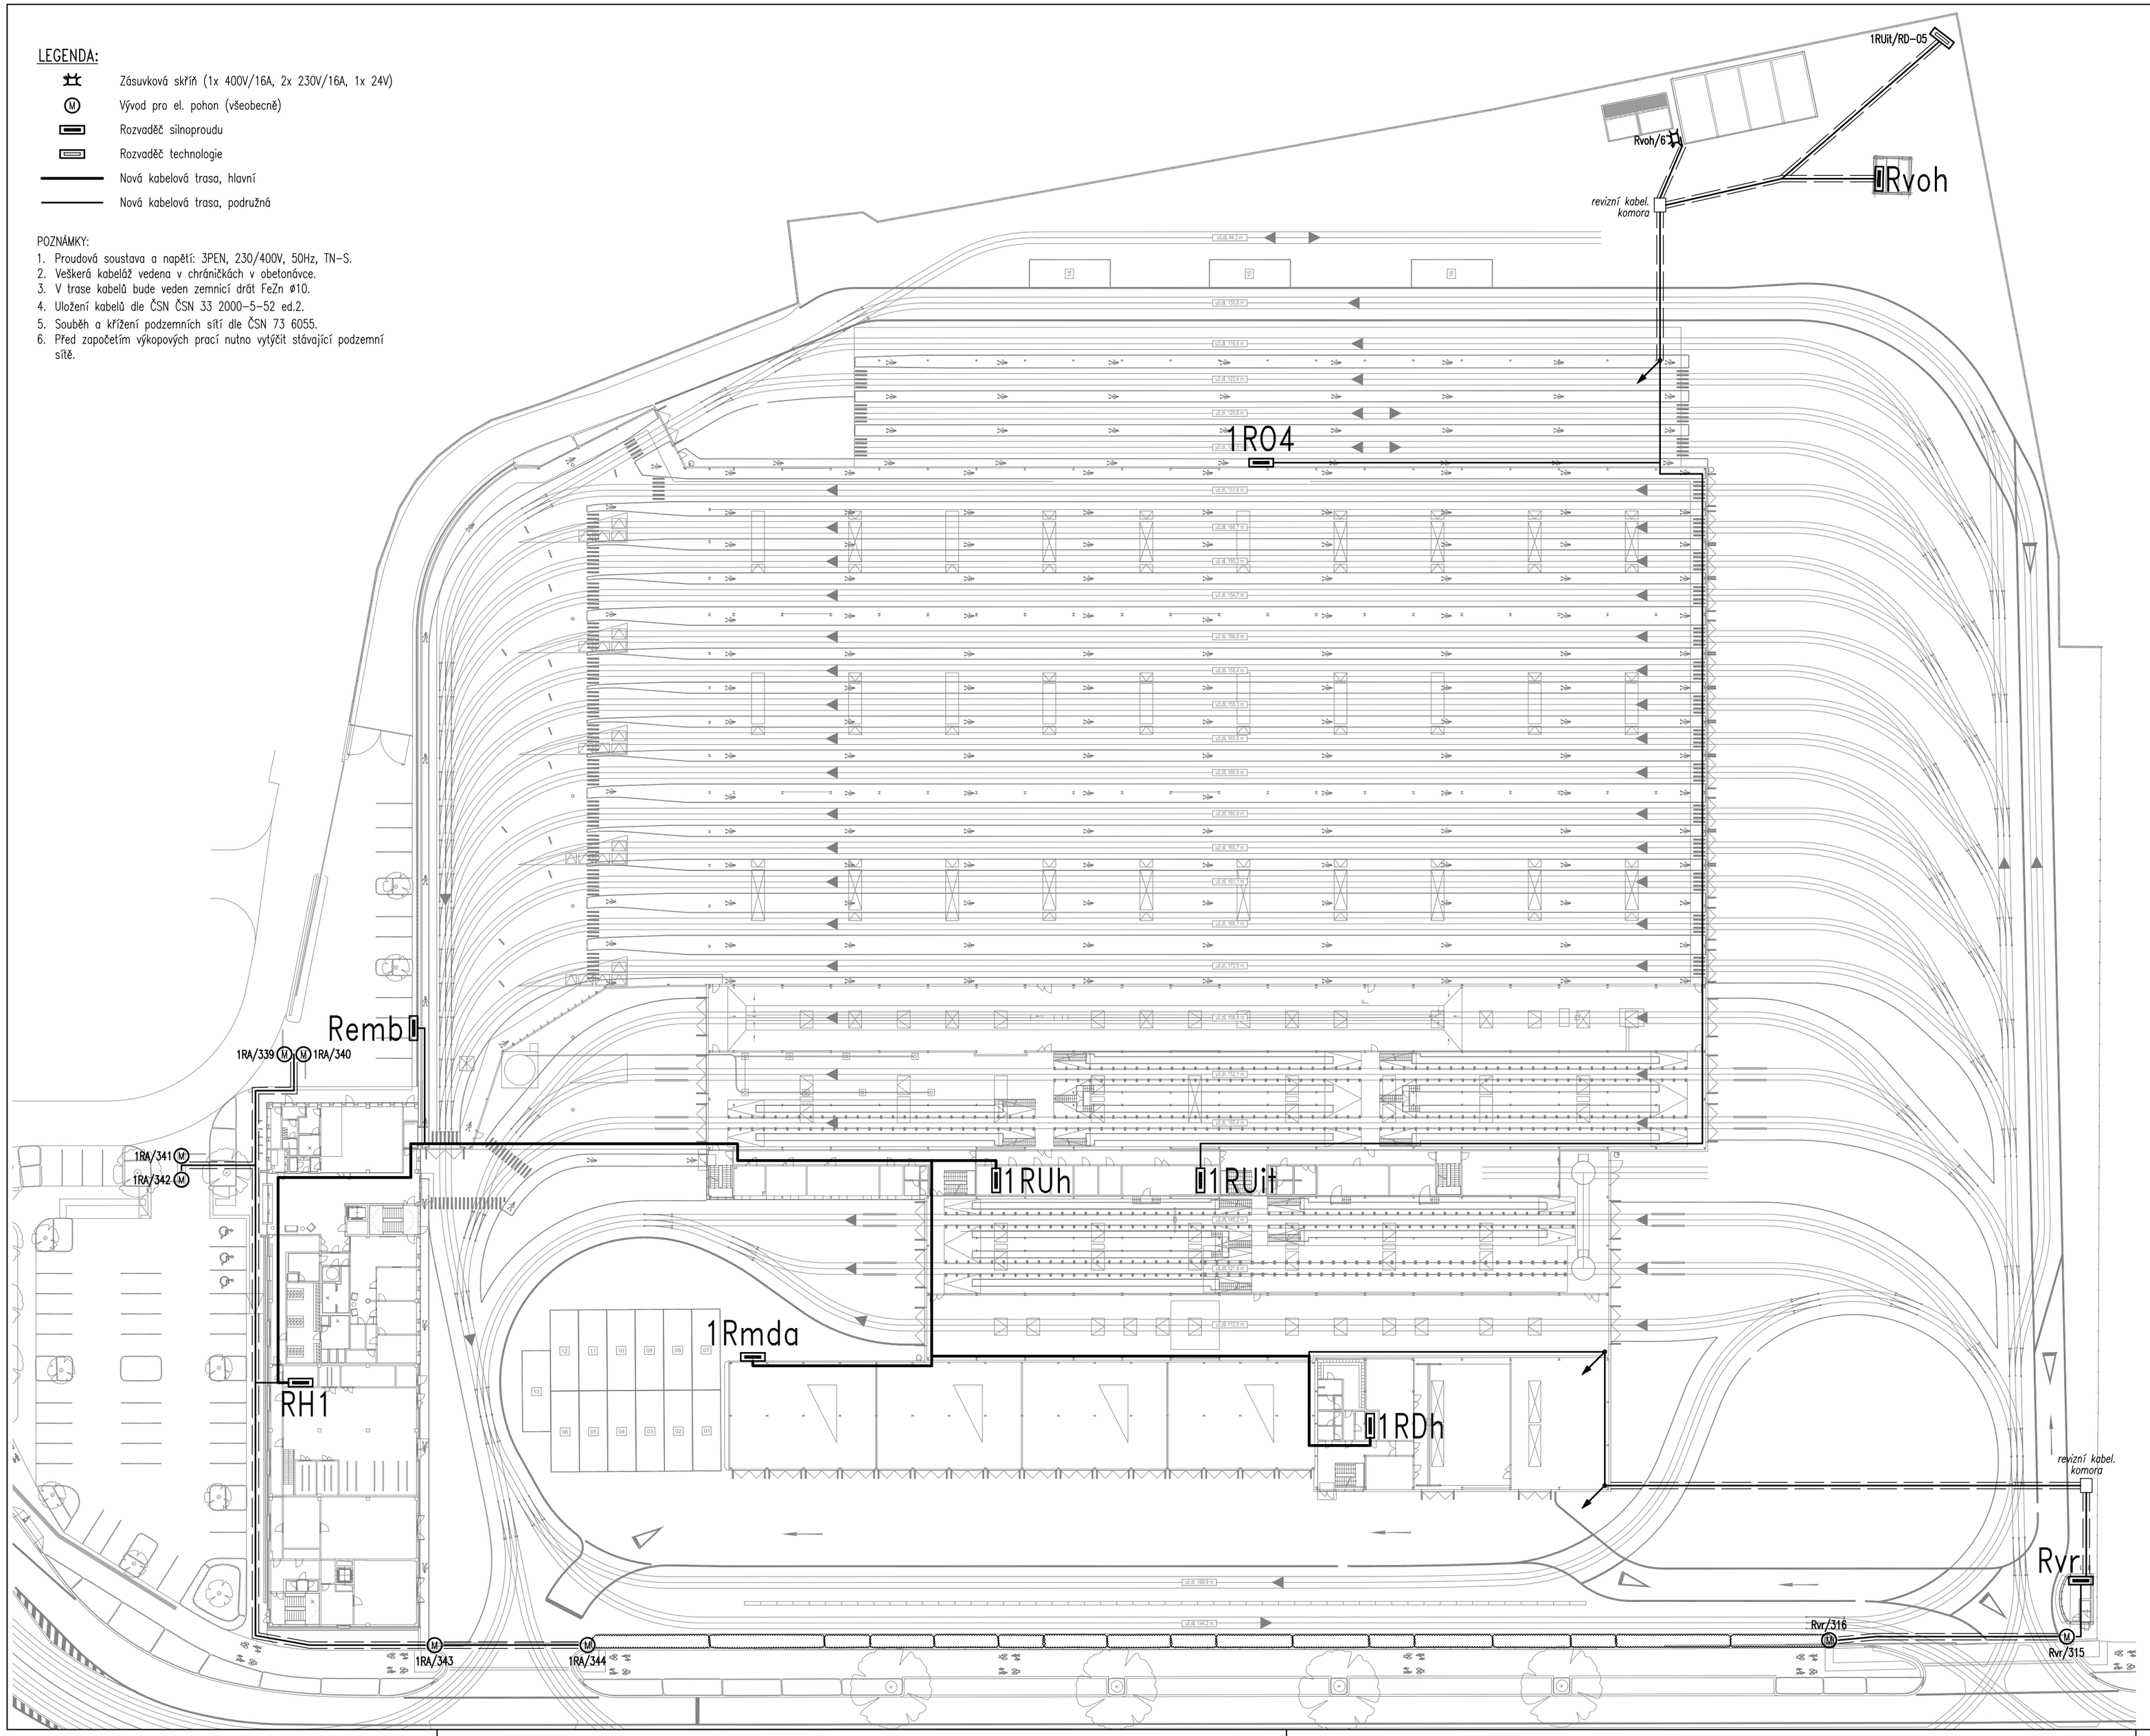

OBJEDNATEL:
Plzeňské městské dopravní podniky PMDP
Plzeňské městské dopravní podniky, a.s.
Denisovo nábřeží 920/12
301 00 Plzeň - Východní Předměstí

společnost "MP + MMD - Vozovna Slovany", společník 1:
METROPROJEKT Praha a.s.
nám. I. P. Pavlova 2/1786
120 00 Praha 2
tel.: +420 296 154 105
www.metroprojekt.cz

společník 2:
Mott MacDonald CZ, spol. s r.o.
Národní 984/15
110 00 Praha 1
tel.: +420 221 412 800
www.mottmac.com

Souprava číslo:

HIP: **Ing. Jan Kočí** Podpis:
tel.: **296 154 401**
Stupeň: **DPS**

Název a účel díla:
REKONSTRUKCE VOZOVNY SLOVANY
Plzeň, Slovanská alej 35

Zpracovatelský útvar: **S 71**
tel.: **+420 296 154 158**
Vedoucí útvaru: **Ing. Jan Kahuda** Podpis:

Název části díla:
E. Stavební část - stavební soubory
SOD II Objekty odstavu tramvají (ODT)
E.5 Elektro a sdělovací objekty
E. E.5

Odpovědný projektant: **Ing. Radek Procházka** Podpis:
Vypracoval: **David Janura** Podpis:
Skart. znak: **V20/2039** Datum: **11/2019**
Počet formátů: **10x A4** Měřítko: **1:500**

Název přílohy:
SO ODT 26 Areálové osvětlení
SITUACE

Změna: **-**
Číslo příl.: **201**

IČD: **19 7246 006 06 07 04-05**