LEGENDA SILNOPROUDU:

- Zásuvka jednonásobná 230V/16A
- Zásuvka jednonásobná 230V/16A, vyšší krytí
- Zásuvka jednonásobná 230V/16A, s 3. stupněm ochrany proti přepětí
- Zásuvka jednonásobná 230V/16A, chráněná proti přepětí
- Zásuvka 400V/16A
- Zásuvka vařič (3x 400V/32A, 1x400V/16A, 2x230V/16A)

KR3 — Podružná krabice pro kancelář (společná pro silnoproud a slaboproud)
→ nájezd ESI: 4x zásuvka 230V/16A pro PC (1x s 3. stupněm ochrany proti přepětí) + 2 UPS; 4x zásuvka 230V/16A pro PC (1x s 3. stupněm ochrany proti přepětí) + 2 UK
→ podružné krabice dodávku silnoproudu

KR2 — Podružná krabice pro kancelář (společná pro silnoproud a slaboproud)
→ nájezd ESI: 2x zásuvka 230V/16A pro PC (1x s 3. stupněm ochrany proti přepětí) + 2 UPS; 2x zásuvka 230V/16A pro PC (1x s 3. stupněm ochrany proti přepětí) + 2 UK
→ podružné krabice dodávku silnoproudu

- Vývod jednofázový/trojfázový (vřetenový)
- Vývod jednofázový (trafo dodávku technologie)
- Ovládání ventilátoru s dobíhovým relé
- MC — Řídicí jednotka žaluzií (motor controller)
- Vývod pro pohon žaluzií
- Vývod pro pohon el. dveří
- Napájecí vývod pro ventilátor
- Napájecí vývod pro el. pohon (odsavače)
- Napájecí vývod pro el. pohon dveří
- Napájecí vývod pro regulační klapku vzduchotechniky
- Napájecí vývod pro požární klapku / uzávěr
- Napájecí vývod pro el. zásobník
- Napájecí vývod pro venkovní chladicí jednotku
- Napájecí vývod pro fancoil
- Napájecí vývod pro požární uzávěr / klapku
- Napájecí vývod pro výtlak střešního vtoku
- Tlačítko pro rozsvícení vypnutí elektroinstalace
- Ostrované pracoviště
- Usměrnění elektrostatický vodivé podlahy
- Rozvaděč silnoproudu (dodávka silnoproudu)
- Rozvaděč (dodávka technologie)
- Kabelová trasa silnoproudu – vedeno v kabelovém žlabu u stropu:
  - ocelopletivovém (šířka a výška)
  - mřížovém (šířka x výška)
  - s funkcí při požáru (šířka x výška)
- Kabelová trasa silnoproudu – vedeno v kabelovém žlabu na podlaze:
  - mřížovém (šířka x výška)
- Podružná kabelová trasa silnoproudu vedena pod omítkou popř. dutinou podhledu

ZP 200x100 — ZM 100x50 — ZP 200x60 — ZM 100x50

Proudová soustava a napětí:
- 3NPE, 400/230V, 50Hz, TN-S

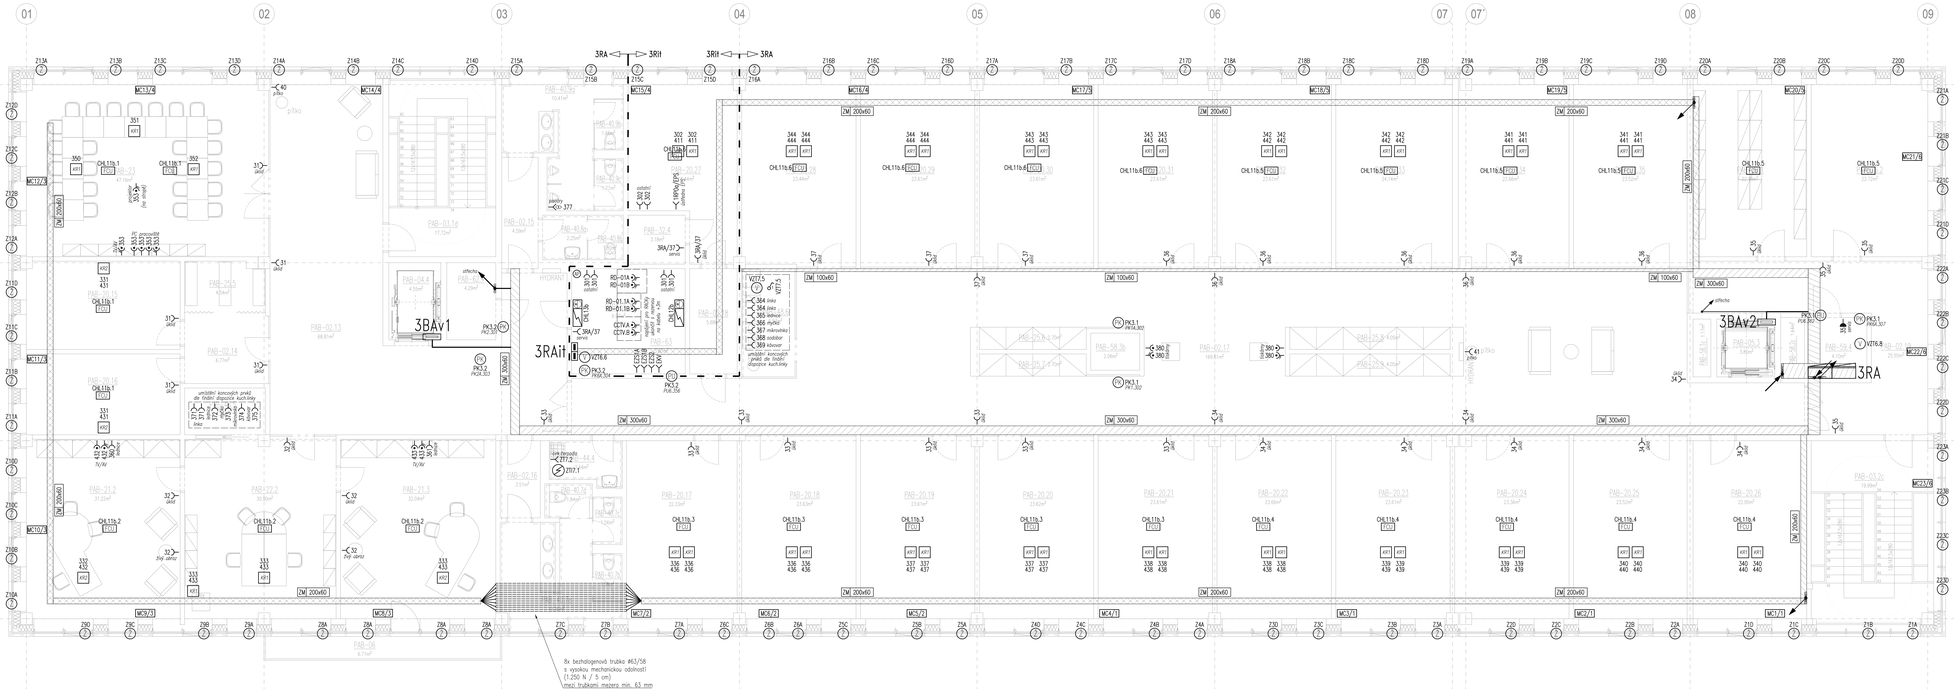
3RA
3RAit
3BAv1
3BAv2
3RAit
ZM 200x60
ZM 100x60
ZM 300x60
